



RZUT PARTERU 1:100

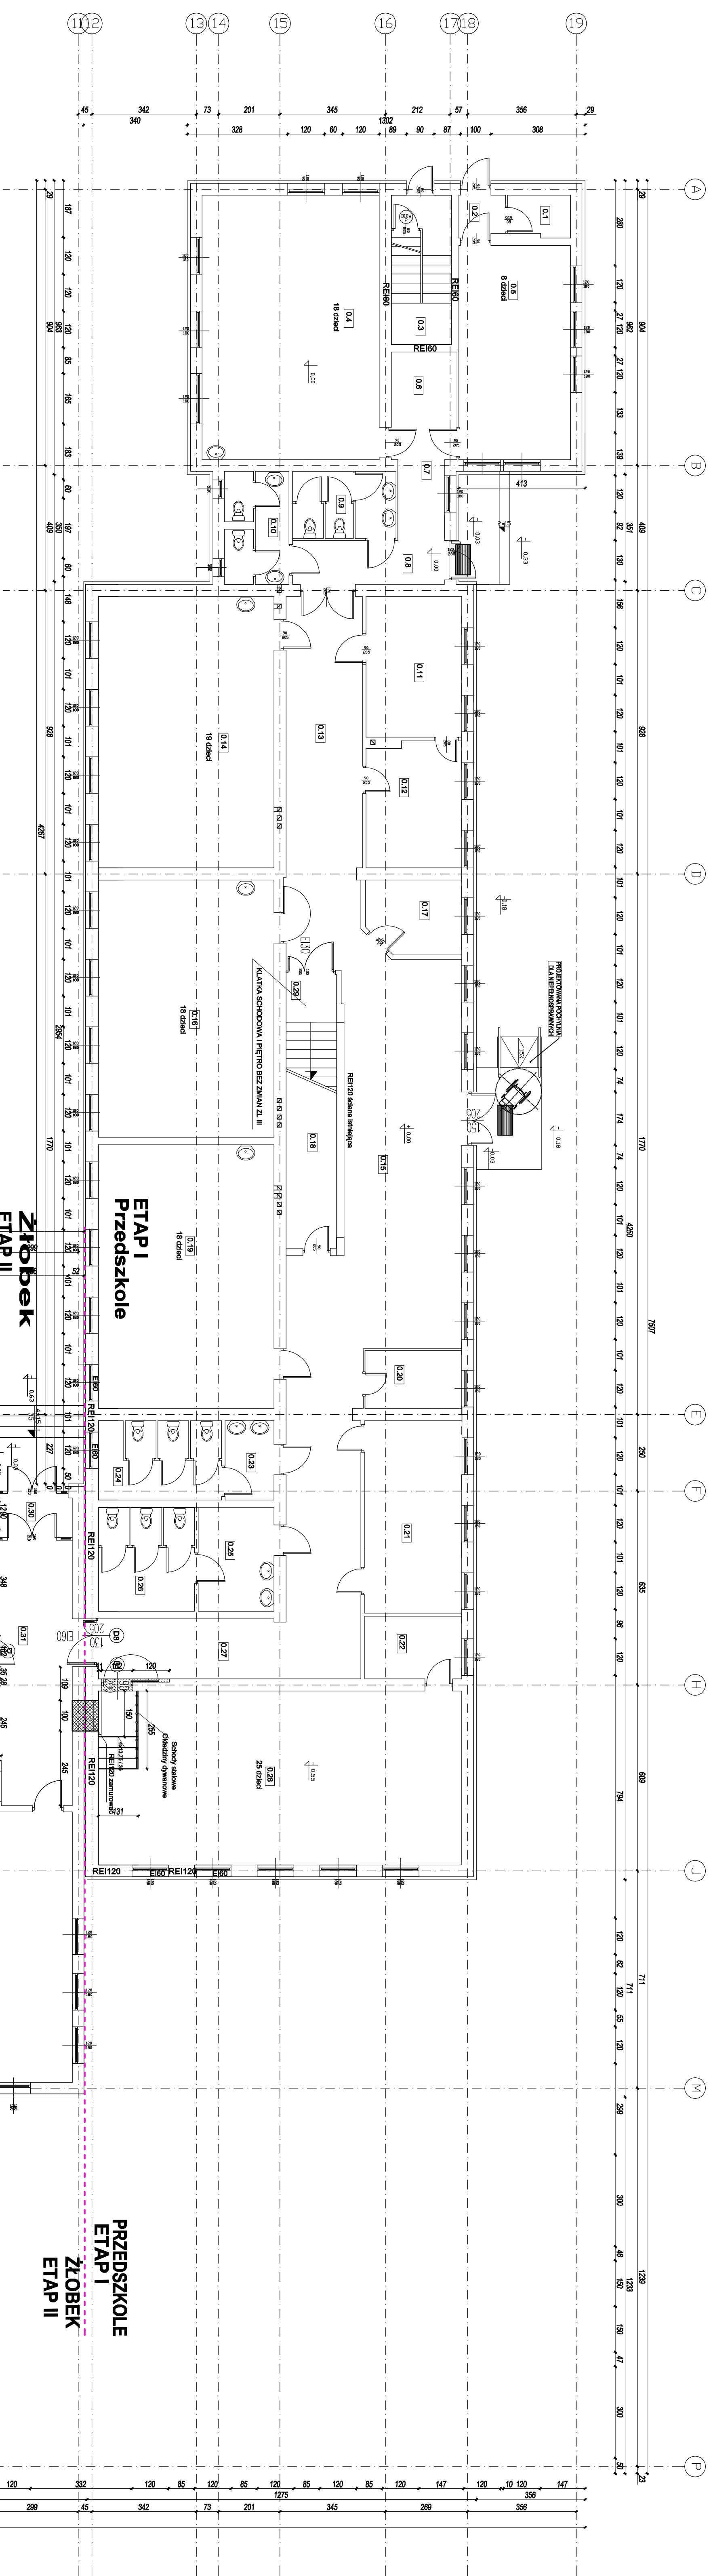

PROJEKTOWANA POCHYLA DLA NIEPEŁOSPRAWNYCH
SKALA 1:50

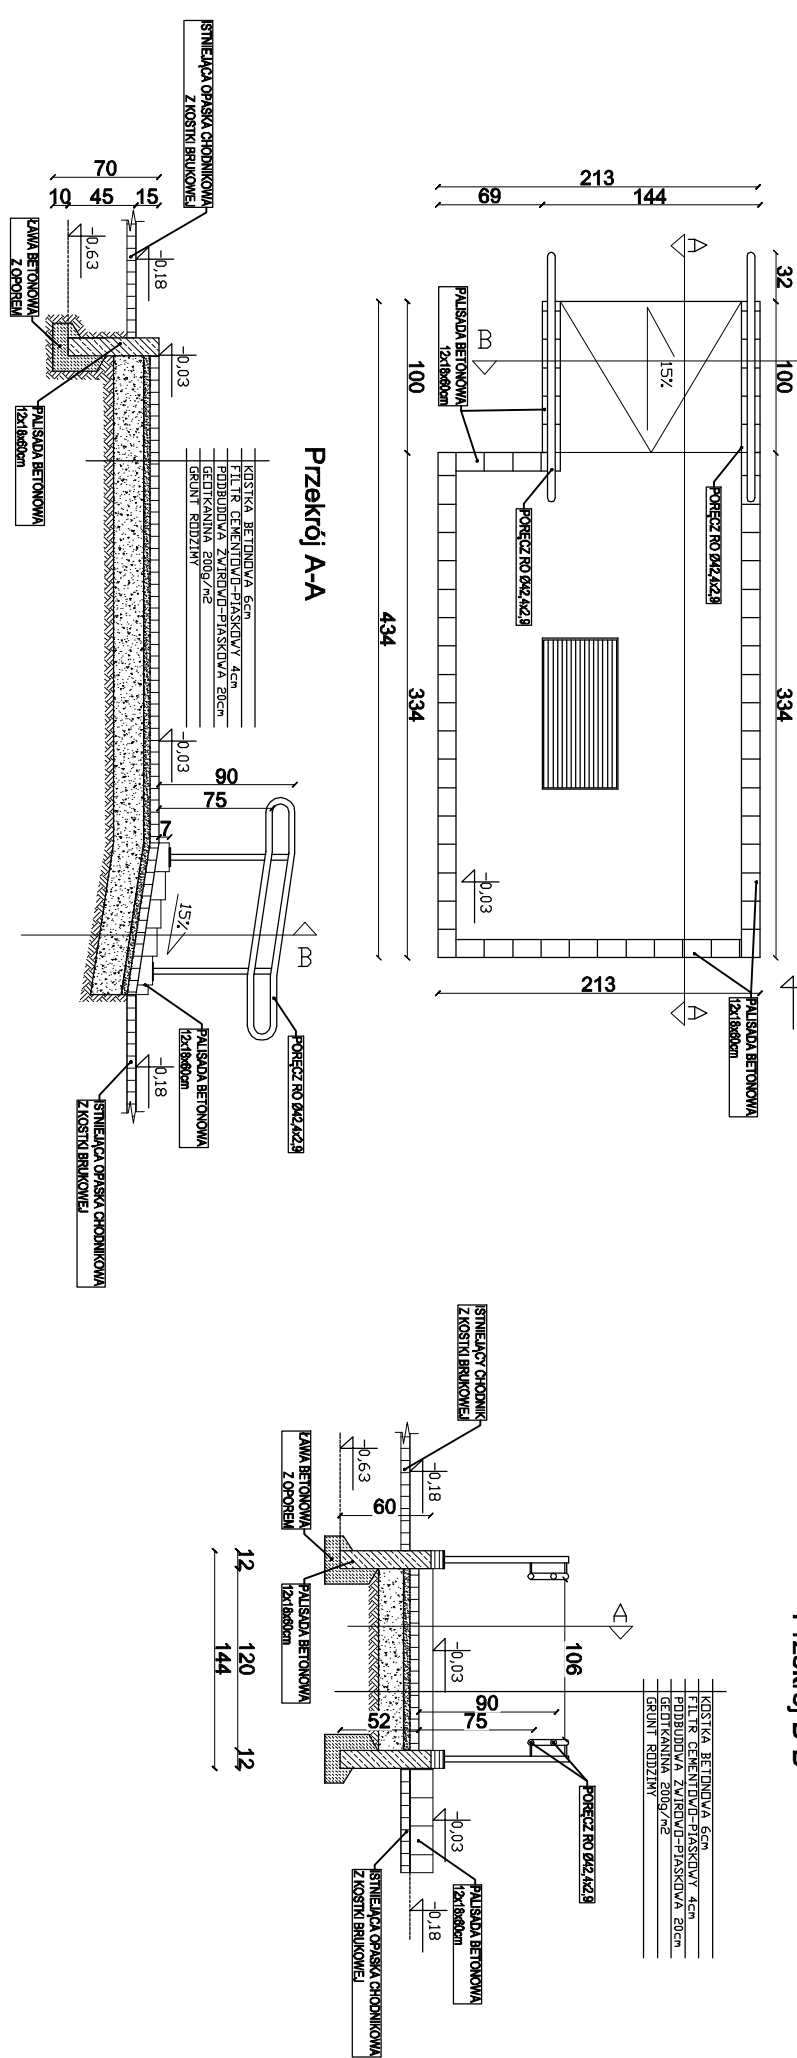

GRANICE ETAPÓW REALIZACJI
ŚCIANY ELEMENTY DO DEMONTAŻU
ŚCIANY PROJEKTOWANE
OTWORY DO ZAKURZOWANIA
WYSOKOŚĆ POMIESZCZEN 520 cm

ZESTAWIENIE POMIESZCZEŃ			
PRZEDSZKOLE - ETAP I			
0.1	Pomieszczenie przywitania	2,32	
0.2	Wiatrołap	2,45	
0.3	Kuchnia szkolna - cz. mieszkalna		poza zabudowę
0.4	Sala przedszkolna nr 1	56,23	
0.5	Sala przedszkolna nr 2	28,89	
0.6	Szafownia nr 1	3,87	
0.7	Komunikacja	7,20	
0.8	Kuchnia szkolna - cz. produkcyjna	7,40	
0.9	Łazienka 1	7,48	
0.10	Łazienka 2	7,81	
0.11	Pom. sanitarna	12,22	
0.12	Komunikacja	20,20	
0.13	Sala przedszkolna nr 3	61,06	
0.14	Sala przedszkolna nr 4	48,40	
0.15	Sala przedszkolna nr 5	7,30	
0.16	Pomieszczenie biblioteczne	8,88	
0.17	Pomieszczenie warsztatowe	5,99	
0.20	Pomieszczenie warsztatowe	20,3	
0.21	Magazyn	6,22	
0.22	Łazienka 3	10,88	
0.23	Łazienka 4	10,48	
0.24	Łazienka 5	8,41	
0.25	Łazienka 6	10,88	
0.26	Sala przedszkolna nr 6	70,09	
0.28	Kuchnia szkolna - cz. produkcyjna	68,08	
0.29	Pomieszczenie przywitania	2,32	
RAZEM PRZEDSZKOLE - STADIUM II			
0.30	Wiatrołap	3,45	
0.31	Komunikacja	22,59	
0.32	Magazyn nr 1	2,79	
0.34	Magazyn nr 2	2,05	
0.35	Łazienka nr 7	7,20	
0.36	Łazienka nr 8	6,22	
0.37	Łazienka nr 9	6,22	
0.38	Pom. przyrządowe	2,31	
0.39	Łazienka nr 10	10,38	
0.40	Łazienka nr 11	10,38	
0.41	Sala przyrządowa	16,47	
RAZEM ŻŁOBEK			
0.42	DOM KULTURY ETAP III	22,71	
0.43	Kuchnia szkolna	23,17	
0.44	Szafownia nr 1	3,45	
0.45	Wiatrołap	3,45	
0.47	Szafownia przyrządowa	8,53	
0.48	Łazienka	10,17	
0.49	Pomieszczenie biurowe	5,55	
0.50	Magazyn przyrządowy	8,31	
0.51	Magazyn przyrządowy	27,31	
0.52	Szafownia nr 2	7,48	
0.53	Łazienka nr 12	6,38	
0.54	Wiatrołap	22,50	
0.56	Magazyn przyrządowy	68,53	
0.57	RAZEM DOM KULTURY	1395,50	

