


WIATA SUSZENIA OSADÓW - RZUT DACHU

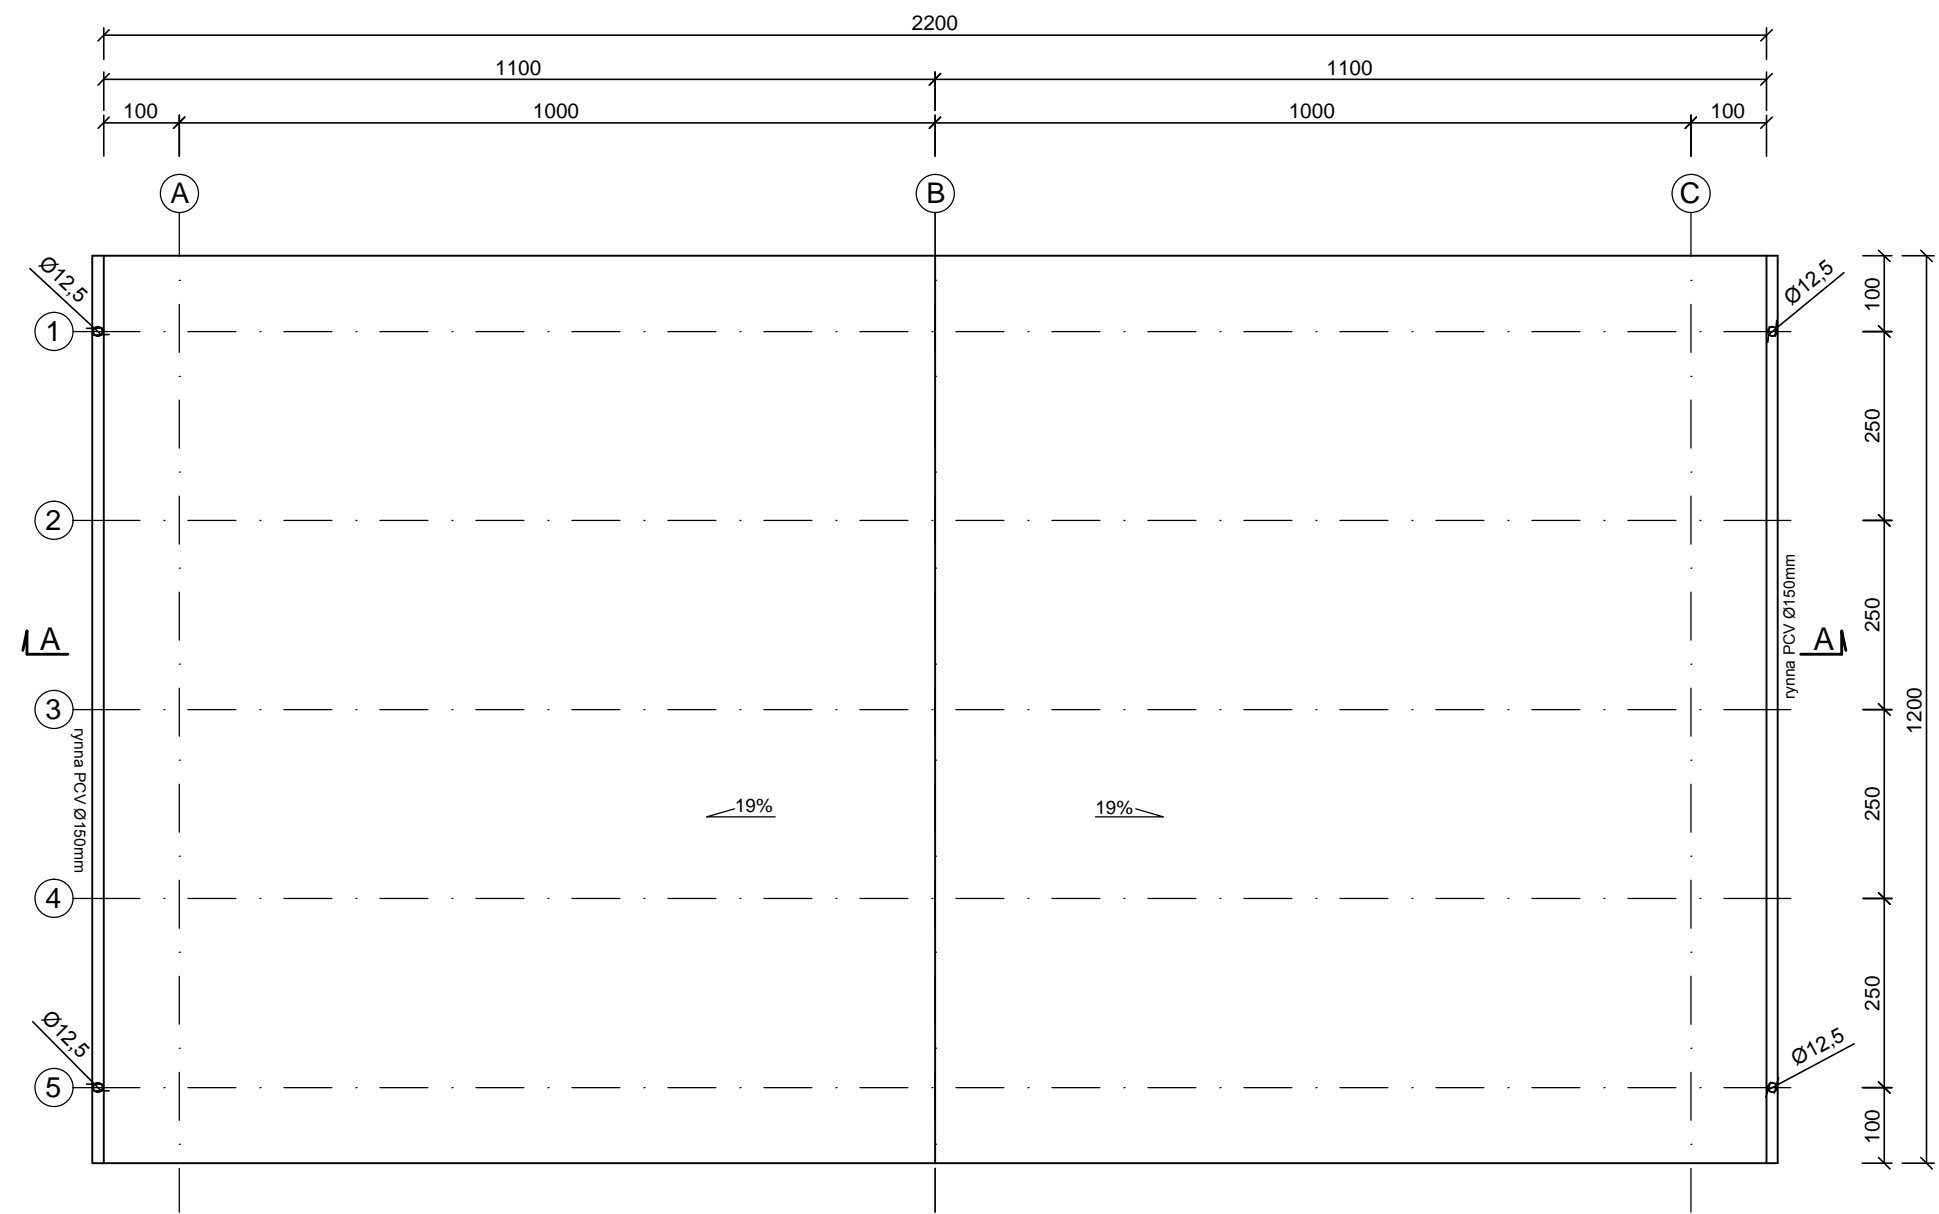

- UWAGI:
- 1) POKRYCIE DACHU WIATY Z BLACHY STALOWEJ POWLEKANEJ T18 gr. 0,7mm
 - 2) OBRÓBKI BLACHARSKIE Z BLACHY STALOWEJ POWLEKANEJ gr. 0,5mm

PRO-IN-MAT®			
Zakład Usług Projektowych i Wykonawstwa Instalacji Sanitarnych PRO-IN-MAT 33-100 TARNÓW, UJEJSKIEGO 12, TEL. 627-26-37,621-08-66, e-mail: mmatyjewicz@poczta.okay.pl			
NAZWA I ADRES OBIEKTU BUDOWLANEGO: ROZBUDOWA OCZYSZCZALNI ŚCIEKÓW W PARTYNIE DO Q=804m3/d – GM. RADOMYŚL WIELKI			
TYTUŁ: WIATA STALOWA SUSZENIA OSADÓW – RZUT DACHU			SKALA: 1:100
PROJEKTANT: mgr inż. PIOTR BAKA UP.R.BUD.371/2000 specjalność architektoniczna	DATA: 06.2016	PODPIS:	NR RYS.: A8
OPRACOWAŁ: mgr inż. MAREK DOJKA	DATA: 06.2016	PODPIS:	NR STR.: