


Planimetruia bieżni i boiska
skala 1:500

pod remont kompleksu sportowego "Moje boisko - ORLIK 2012"

ROBOTY DO WYKONANIA :

- I - Istniejące boisko piłkarskie sztuczna trawa
a/ demontaż starej nawierzchni z trawy sztucznej
b/ wymiana podbudowy
c/ remont istniejącego drenażu pod boiskiem poprzez jego wymianę
d/ ułożenie nowej nawierzchni z trawy sztucznej 31x63 m
e/ remont ogrodzenia boiska poprzez zdjęcie starej siatki metalowej , oczyszczenie konstrukcji i jej wymalowanie na nowo oraz założenie nowej siatki z tworzywa sztucznego
f/ przebudowa instalacji elektrycznej w obiekcie polegająca na montażu tablicy wyników z zasilaniem i sterowaniem z rozdzielni wewnętrznej boiska
g/ wymiana istniejących lamp oświetlenia boisk na system lamp LED
- II - Istniejąca bieżnia o nawierzchni z mączki ceglanej i żuźla
a/ demontaż warstw bieżni z wykorytowaniem
b/ wykonanie nowych obramowań bieżni
c/ wykonanie nowej podbudowy bieżni z kruszyw
d/ wykonanie nowej nawierzchni bieżni z wykorzystaniem poliuretanu natryskowego
e/ malowanie linii torów i krawężników w kolorze białym

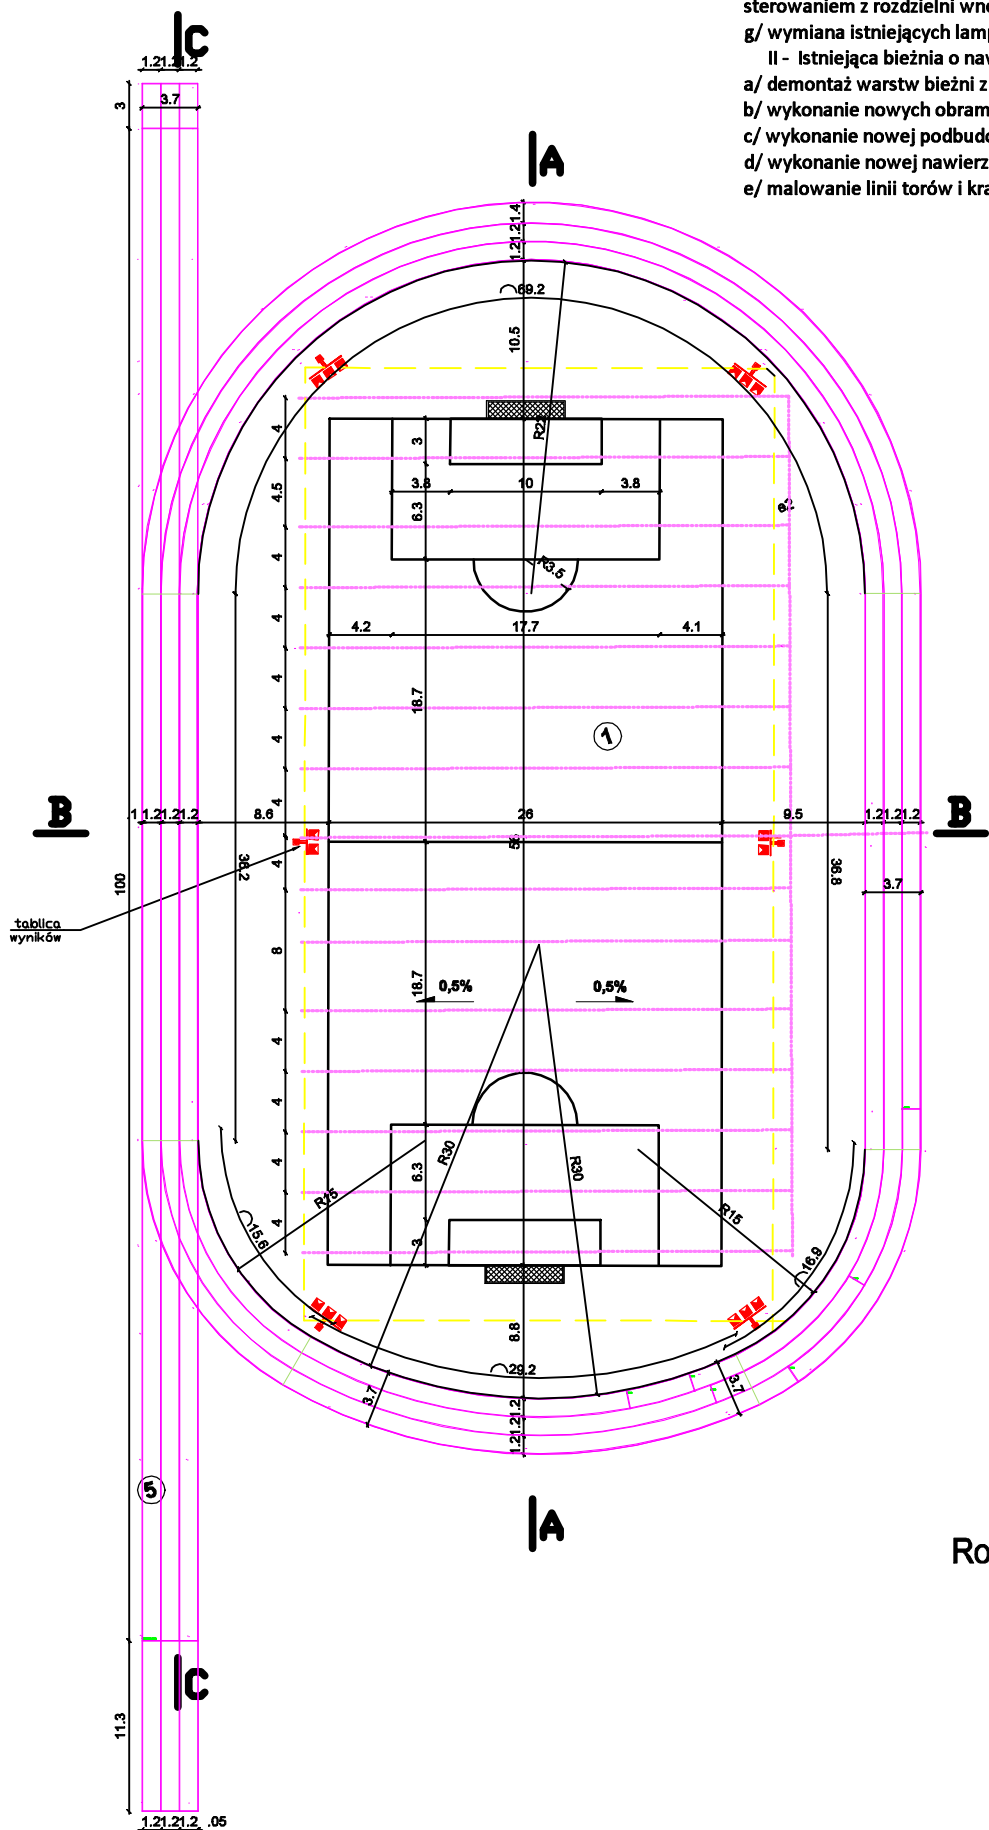

UWAGA:

Rozpatrywać łącznie z rysunkami B-1 i B-3

	BPB Inwest BAU Sp. z o.o. Sp. k. 39-200 Debica ul. 1-go Maja 1 Biuro: ul. 1-go Maja 1 tel.14 68 16 350 email:biuro@inwestbau.com	
INWESTOR: GMINA RADOMYSŁ WIELKI 39-310 RADOMYSŁ WIELKI, RYNEK 32		
ZADANIE ; Remont kompleksu sportowego "Moje Boisko -ORLIK 2012"		
Branża budowlana projektant mgr inż. Wojciech Wolak nr upr. PDK/0082/P00K/04		PODPIS:
BRANŻA: Budowlana		DATA: 06.2021
DOKUMENTACJA TECHNICZNA		SKALA:
NAZWA RYSUNKU: Planimetria boiska i bieżni		NR RYSUNKU: B-2