


Plan wysokościowy  
skala 1:500

pod remont kompleksu sportowego "Moje boisko - ORLIK 2012"

ROBOTY DO WYKONANIA :

- I - Istniejące boisko piłkarskie sztuczna trawa  
a/ demontaż starej nawierzchni z trawy sztucznej  
b/ wymiana podbudowy  
c/ remont istniejącego drenażu pod boiskiem poprzez jego wymianę  
d/ ułożenie nowej nawierzchni z trawy sztucznej  
e/ remont ogrodzenia boiska poprzez zdjęcie starej siatki metalowej , oczyszczenie konstrukcji i jej wymalowanie na nowo oraz założenie nowej siatki z tworzywa sztucznego  
f/ przebudowa instalacji elektrycznej w obiekcie polegająca na montażu tablicy wyników z zasilaniem i sterowaniem z rozdzielni wewnętrznej boiska  
g/ wymiana istniejących lamp oświetlenia boisk na system lamp LED  
II - Istniejąca bieżnia o nawierzchni z mączki ceglanej i żuźla  
a/ demontaż warstw bieżni z wykorytowaniem  
b/ wykonanie nowych obramowań bieżni  
c/ wykonanie nowej podbudowy bieżni z kruszyw  
d/ wykonanie nowej nawierzchni bieżni z wykorzystaniem poliuretanu natryskowego  
e/ malowanie linii torów i krawężników w kolorze białym

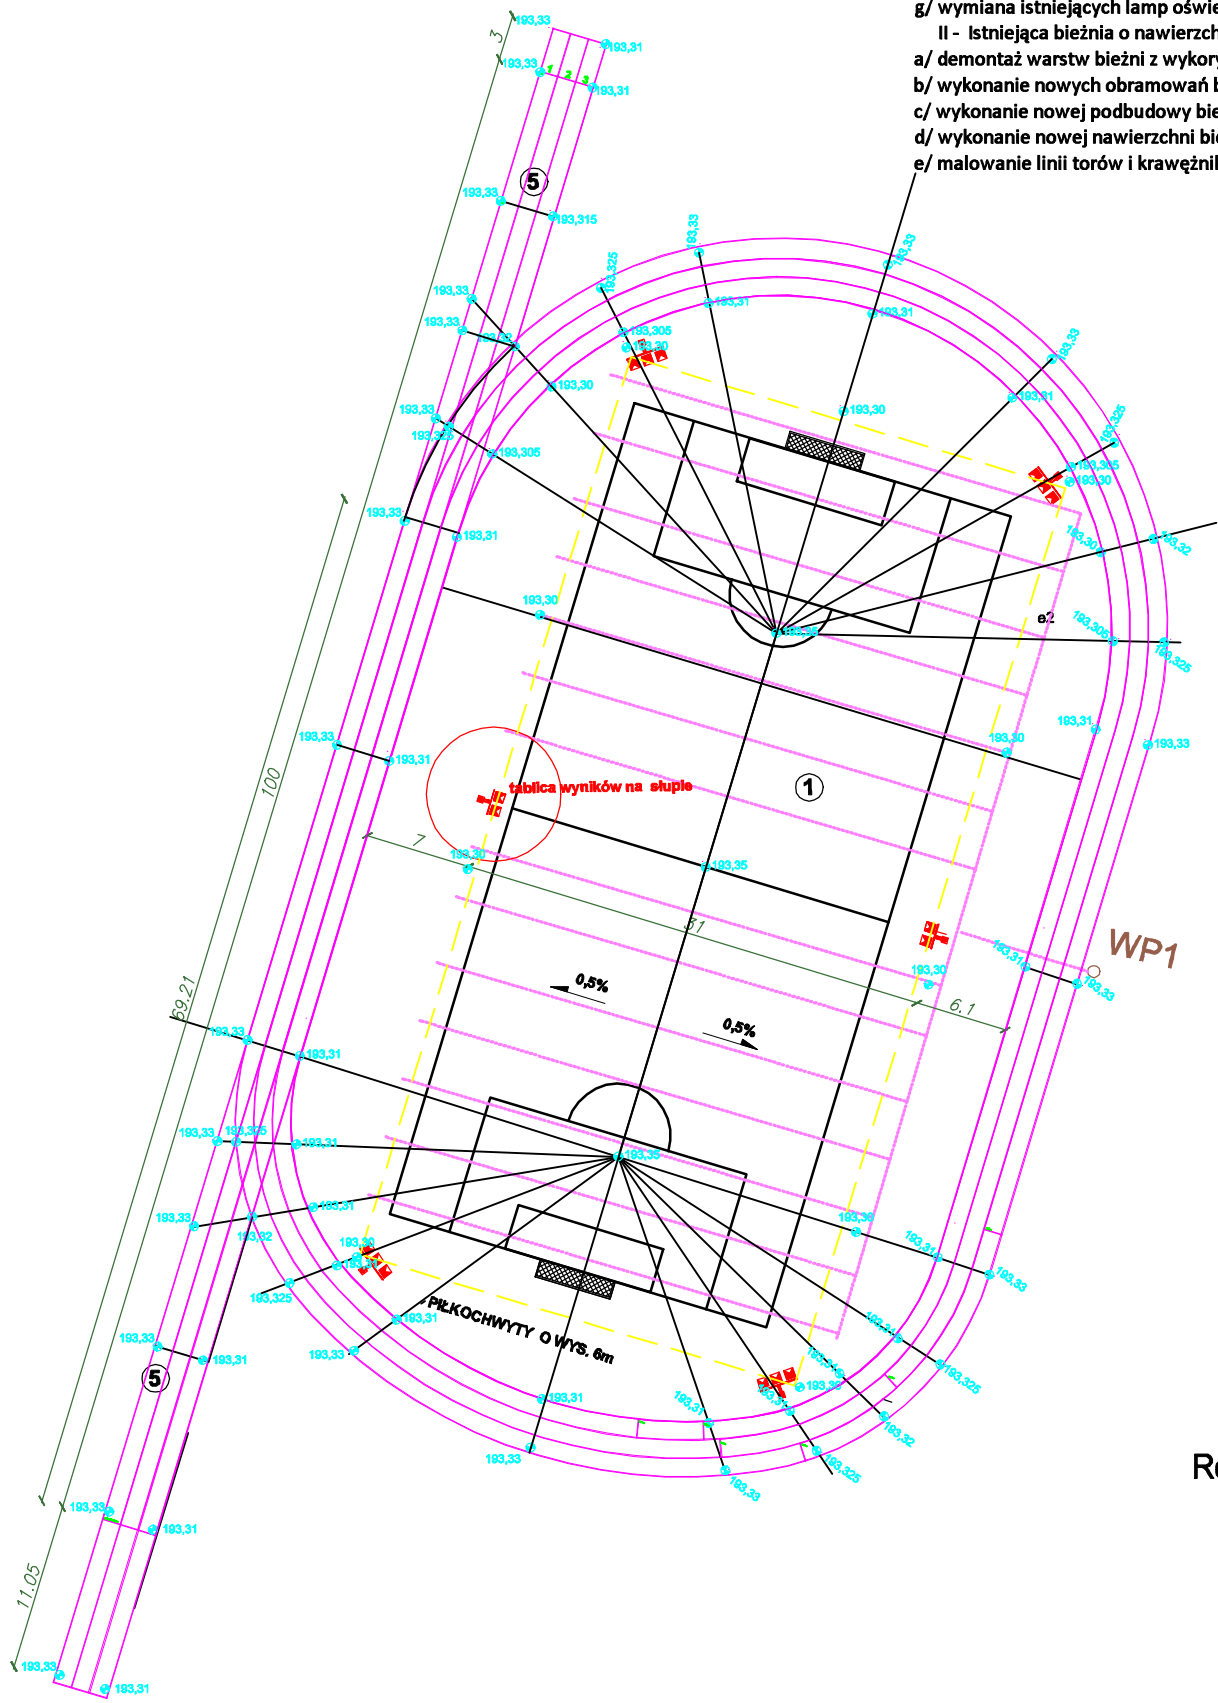

UWAGA:

Rozpatrywać łącznie z rysunkami B-1 i B-2

 <div>BPB Inwest BAU Sp. z o.o. Sp. k. 39-200 Debica ul. 1-go Maja 1 Biuro: ul. 1-go Maja 1 tel.14 68 16 350 email:biuro@inwestbau.com</div>	
INWESTOR: GMINA RADOMYSŁ WIELKI 39-310 RADOMYSŁ WIELKI, RYNEK 32	
ZADANIE ; Remont kompleksu sportowego "Moje Boisko -ORLIK 2012"	
Branża budowlana projektant mgr inż. Wojciech Wolak nr upr. PDK/0082/P00K/04	PODPIS:
BRANŻA: Budowlana	DATA: 06.2021
DOKUMENTACJA TECHNICZNA	SKALA:
NAZWA RYSUNKU: Plan wysokościowy boiska i bieżni	NR RYSUNKU: B-3