

MAPA DO CELÓW PROJEKTOWYCH

powstała na bazie mapy zasadniczej

arkusz: 7.128.23.13.3.4

skala: 1:500

UKŁAD POZIOMY: 2000

UKŁAD WYSOKOŚCIOWY: PL-EVRF2007-NH

województwo: podkarpackie

powiat: Mielec

gm.: MIASTO RADOMYSŁ WIELKI

obręb: 72 – Radomyśl Wielki

obiekt: m. Radomyśl Wielki - dz. 982

Mapa aktualna na dzień: 05.06.2019r.

Integralną częścią niniejszej mapy jest mapa ewidencji gruntów.

Granice działki spełniają wymagania standardów.

Na opracowywanym obszarze nie badano służebności gruntowych ujawnionych w księgach wieczystych na podst. par. 80 pkt 5 Rozp. MSWiA z 2011r.

Nie wyklucza się istnienia w terenie innych nie wykazanych na niniejszej mapie urządzeń podziemnych, które nie były zgłoszone do inwentaryzacji.

KERG: GO.6642.1.1851.2019

Opracowano na podstawie licencji: GO.6642.1.1851.2019_1811_K05 z dnia 31.05.2019r.

ks. zł.: 728/134/2019

nr upr.: 9149/90

Wykonawca:

GEOPAX

Dziekan Bogusław

ul. Rynek 11

32-310 Radomyśl Wielki

tel. 0605 597678

NIP 72-102-50-17 REGON 85037260

Sprawdzono naniesienie
projektowych sieci uzbrojenia terenu
z dokumentacją znajdującą się
w Wydziale Geodezji, Kartografii
i Katastru

GO.6642.547.2019

Z up. STAROSTY
Jan Wilk
DYREKTOR WYDZIAŁU GEODEZJI,
KARTOGRAFII I KATASTRU
GEODETA POWIATOWY

Poświadczam, że niniejszy dokument został opracowany
w wyniku prac geodezyjnych i kartograficznych, których
rezultaty zawiera operat techniczny wpisany do ewidencji
materiałów państwowego zasobu geodezyjnego
i kartograficznego

STAROSTA POWIATU MIELECKIEGO




Identyfikator ewidencyjny: P.1811.2019.2030

Data wpisania do ewidencji: 2019-06-18

2019-06-18

Imię, nazwisko i podpis osoby reprezentującej organ

Z up. STAROSTY
mgr inż. Roman Misiąg
Kierownik Powiatowego Ośrodka
Dokumentacji Geodezyjnej i Kartograficznej

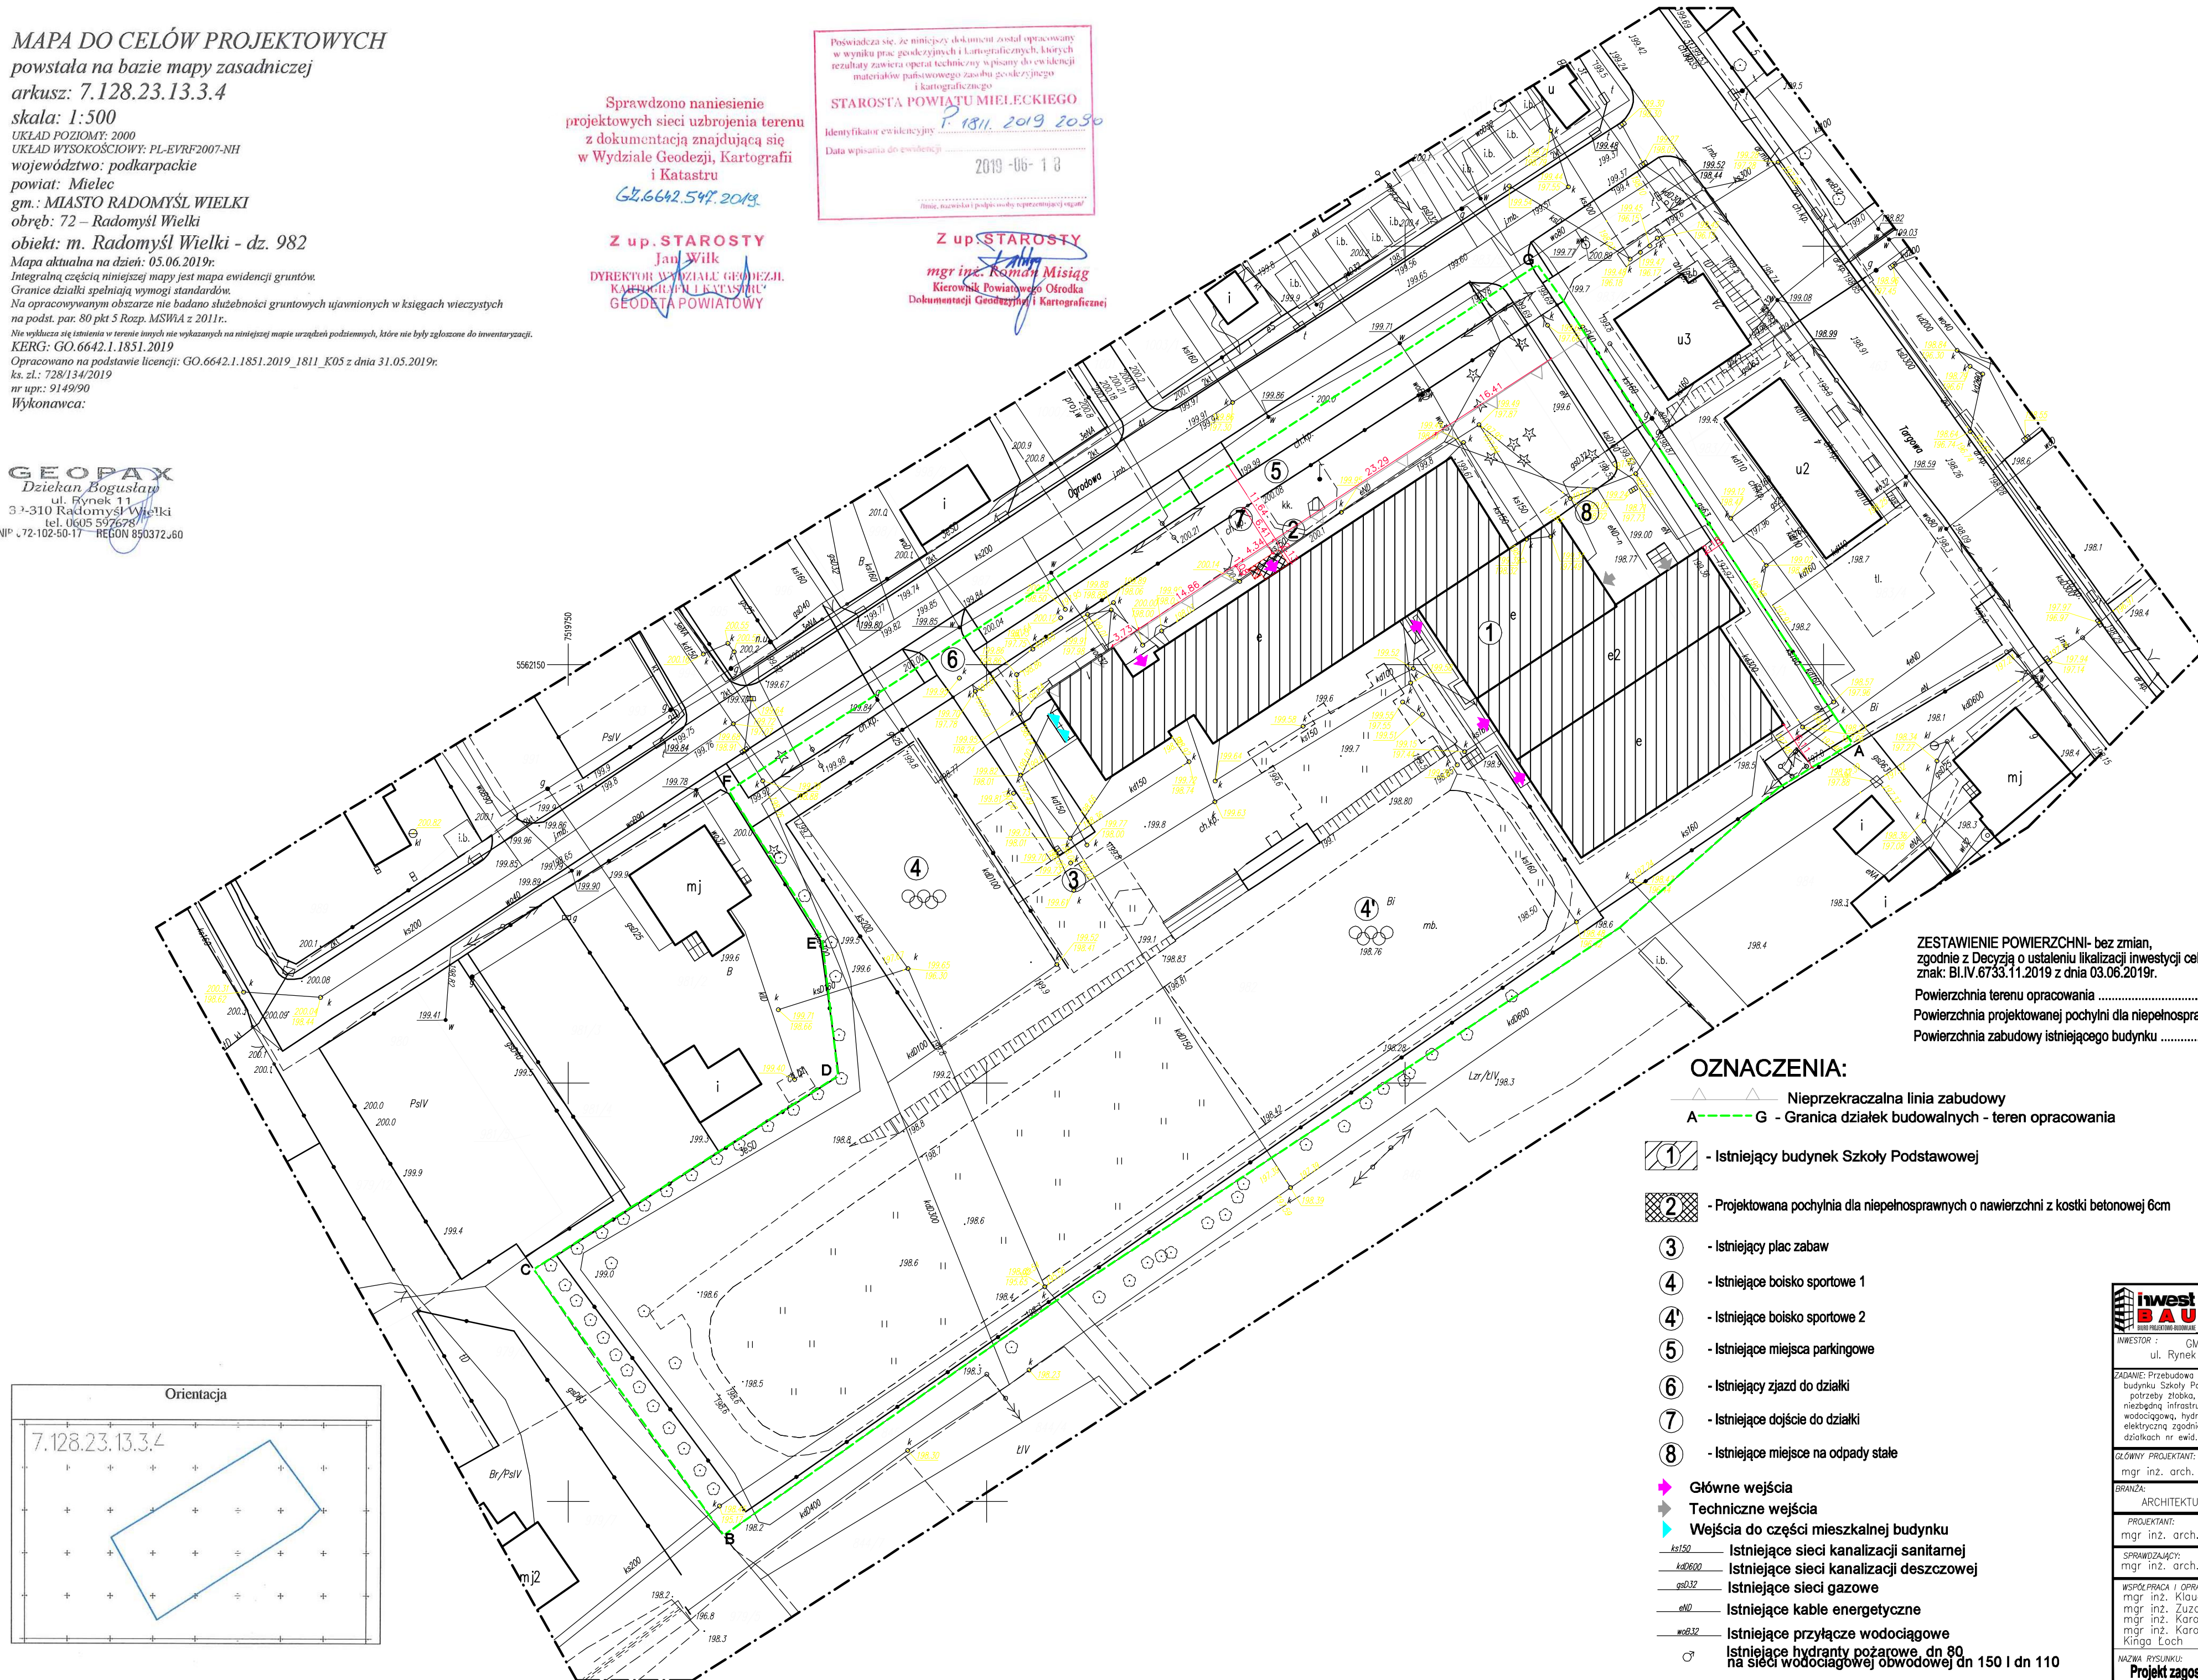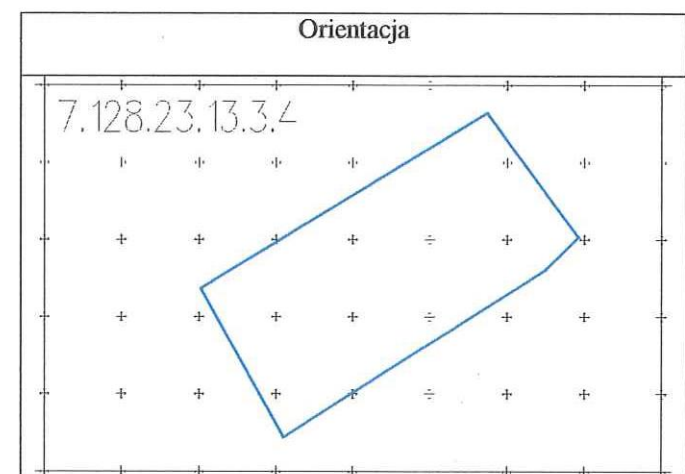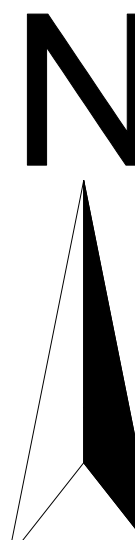

ZESTAWIENIE POWIERZCHNI- bez zmian,
zgodnie z Decyzją o ustaleniu likalizacji inwestycji celu publicznego
znak: BI.IV.6733.11.2019 z dnia 03.06.2019r.

Powierzchnia terenu opracowania 10 174,00 m2

Powierzchnia projektowanej pochylni dla niepełnosprawnych 8,51 m2

Powierzchnia zabudowy istniejącego budynku 1 650,00 m2

OZNACZENIA:

△ Nieprzekraczalna linia zabudowy
A - G - Granica działek budowlanych - teren opracowania

1 - Istniejący budynek Szkoły Podstawowej

2 - Projektowana pochylnia dla niepełnosprawnych o nawierzchni z kostki betonowej 6cm

3 - Istniejący plac zabaw

4 - Istniejące boisko sportowe 1

4' - Istniejące boisko sportowe 2

5 - Istniejące miejsca parkingowe

6 - Istniejący zjazd do działki

7 - Istniejące dojście do działki

8 - Istniejące miejsce na odpady stałe

◆ Główne wejścia

◆ Techniczne wejścia

◆ Wejścia do części mieszkalnej budynku

— Istniejące sieci kanalizacji sanitarnej


— Istniejące sieci kanalizacji deszczowej

— Istniejące sieci gazowe

— Istniejące kable energetyczne

— Istniejące przyłącze wodociągowe

— Istniejące hydranty pożarowe, dn 80
na sieci wodociągowej obwodowej dn 150 I dn 110

	inwest BAU BUDOWLANOŚĆ I INWESTYCJE	BFB Inwest BAU Sp z o.o. Sp. z o.o. 39-200 Dąbica ul. 1-go Maja 1 tel.14 68 18 350 email:biuro@inwestbau.com	
	INWESTOR : GMINA RADOMYSŁ WIELKI ul. Rynek 32, 39-310 Radomyśl Wielki		
	ZADANIE: Przebudowa i zmiana sposobu użytkowania istniejącego budynku Szkoły Podstawowej w Radomyślu Wielkim na potrzeby żłobka, przedszkola oraz ośrodka kultury wraz z niezbędną infrastrukturą techniczną: wewnętrzną instalacją wodociągową, hydrantową i kanalizacją sanitarną oraz elektryczną zgodnie z art. 3 ust.9 ustawy Prawo budowlane na działkach nr ewid. 982, 983/1 położony w Radomyślu Wielkim.		
	GŁÓWNY PROJEKTANT: nr upr. UNI-B346/24/85 mgr inż. arch. Anna Jando Roztoczyńska		
BRANŻA:		FAZA:	
ARCHITEKTURA		PROJEKT BUDOWLANY	
PROJEKTANT: nr upr. UNI-B346/24/85 mgr inż. arch. Anna Jando Roztoczyńska			
SPRAWDZAJĄCY: nr upr. RZ/A-12/10 mgr inż. arch. Joanna Włoskiewicz			
WSPÓŁPRACOWNICY I OPRACOWANIE: mgr inż. Klaudia Brzycka mgr inż. Zuzanna Lubecka-Lępa mgr inż. Karolina Kocik mgr inż. Karolina Litwin Kinga Loch			
DATA:		08.2019	
SKALA:		1:500	
NAZWA RYSUNKU:		Projekt zagospodarowania terenu	
NR RYSUNKU:		PZ1	