Schemat nr 1

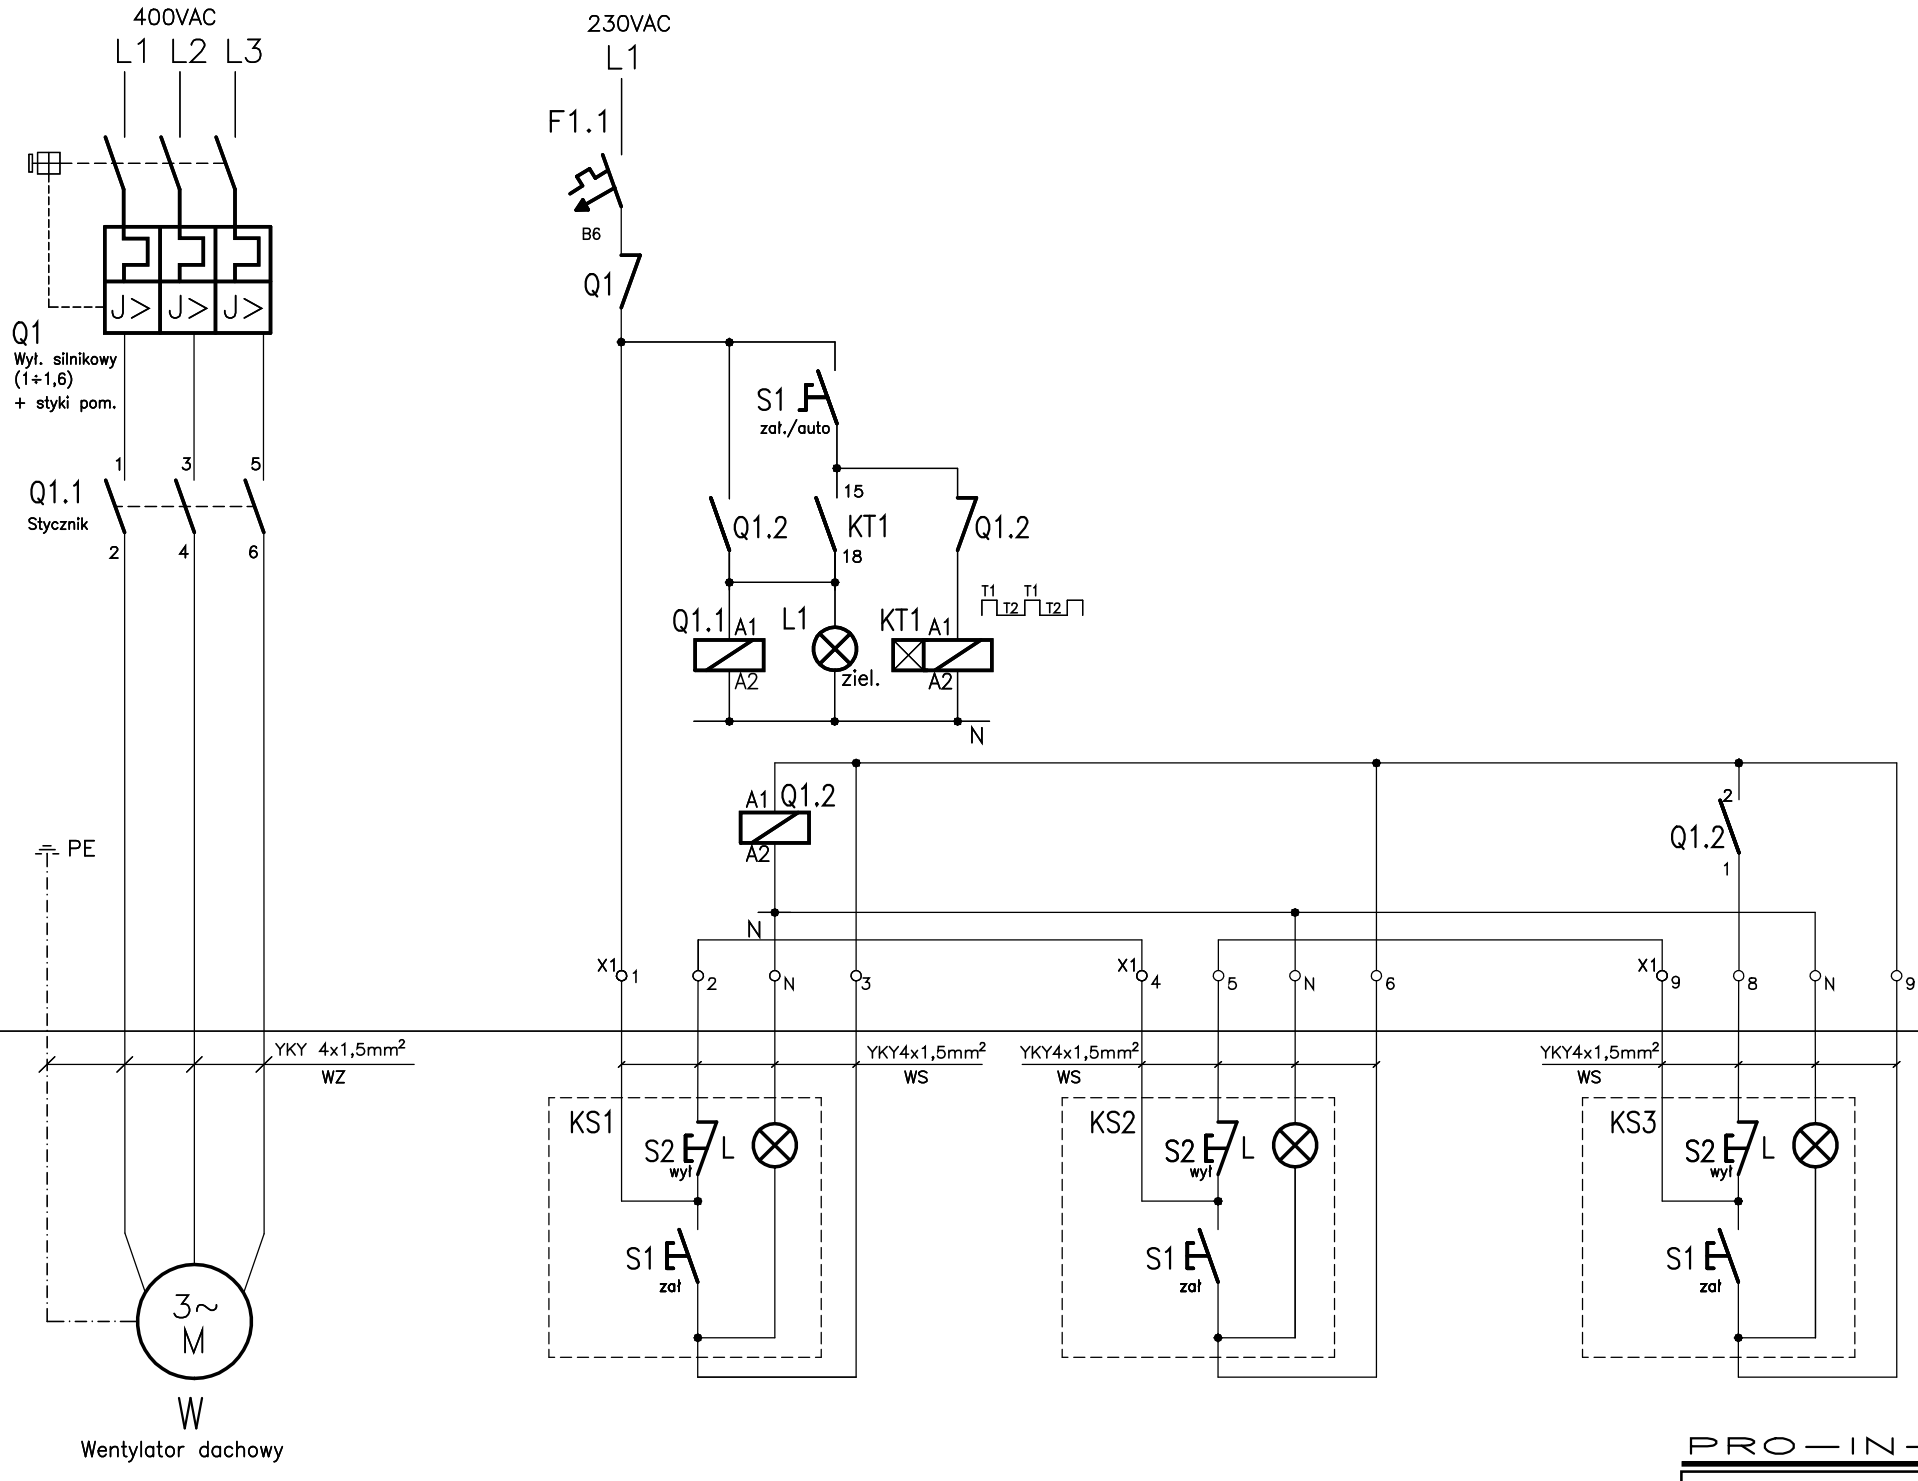

KS1–KS3 – Kaseta sterownicza
IP66 3–otwowa ø22
+ przycisk S1 rozwierny
+ przycisk S2 zwierny
+ lampka kontrolna 230VAC
+ dławik kablowy

KT1 – Programowalny przekaźnik czasowy 230VAC

L1 – Lampka kontrolna 230VAC

Q1 – Wyłącznik silnikowy 3–biegunowy 1–1,6A + styk pom.

Q1.1, Q1.2 – Stycznik instalacyjny 4–stykowy 25A 230VAC

F1.1 – Wyłącznik nadprądowy jednobiegunowy B6

S1 – Przełącznik instalacyjny 2–poz 20A 230VAC

Rozdzielnica R2

Obiekt

PRO—IN—MAT®

Zakład Usług Projektowych i Wykonawstwa Instalacji Sanitarnych PRO–IN–MAT

33–100 TARNÓW, UJEJSKIEGO 12, TEL. 627–26–37,621–08–66, e–mail: mmatyjewicz@poczta.okay.pl

NAZWA I ADRES OBIEKTU BUDOWLANEGO:
ROZBUDOWA OCZYSZCZALNI ŚCIEKÓW W PARTYNI DO Q=804m3/d
O OBIEKTY: ZBIORNIK UŚREDNIAJĄCY WRAZ Z URZĄDZENIAMI, INSTALACJAMI WODOCIĄGOWYMI, KANALIZACYJNYMI I ELEKTROENERGETYCZNYMI ORAZ PLACEM MANEWROWYM
PARTYNIA, DZIAŁKA NR 512/6, GMINA RADOMYŚL WIELKI

TYTUŁ:		SKALA:
Schemat sterowania wentylatorem W – rozdzielnica R2		

PROJEKTANT:	DATA:	PODPIS:	NR RYS.:
inż. TOMASZ WIĘCEK MAP/0177/PWOE/07 Specjalność instalacje i sieci elektryczne	06.2017		3.1/2
SPRAWDZAJĄCY:	DATA:	PODPIS:	NR STR.:
mgr inż. ARTUR GAWEŁCZYK MAP/0039/PWOE/11 Specjalność instalacje i sieci elektryczne	06.2017		