
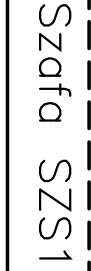


Obiekt

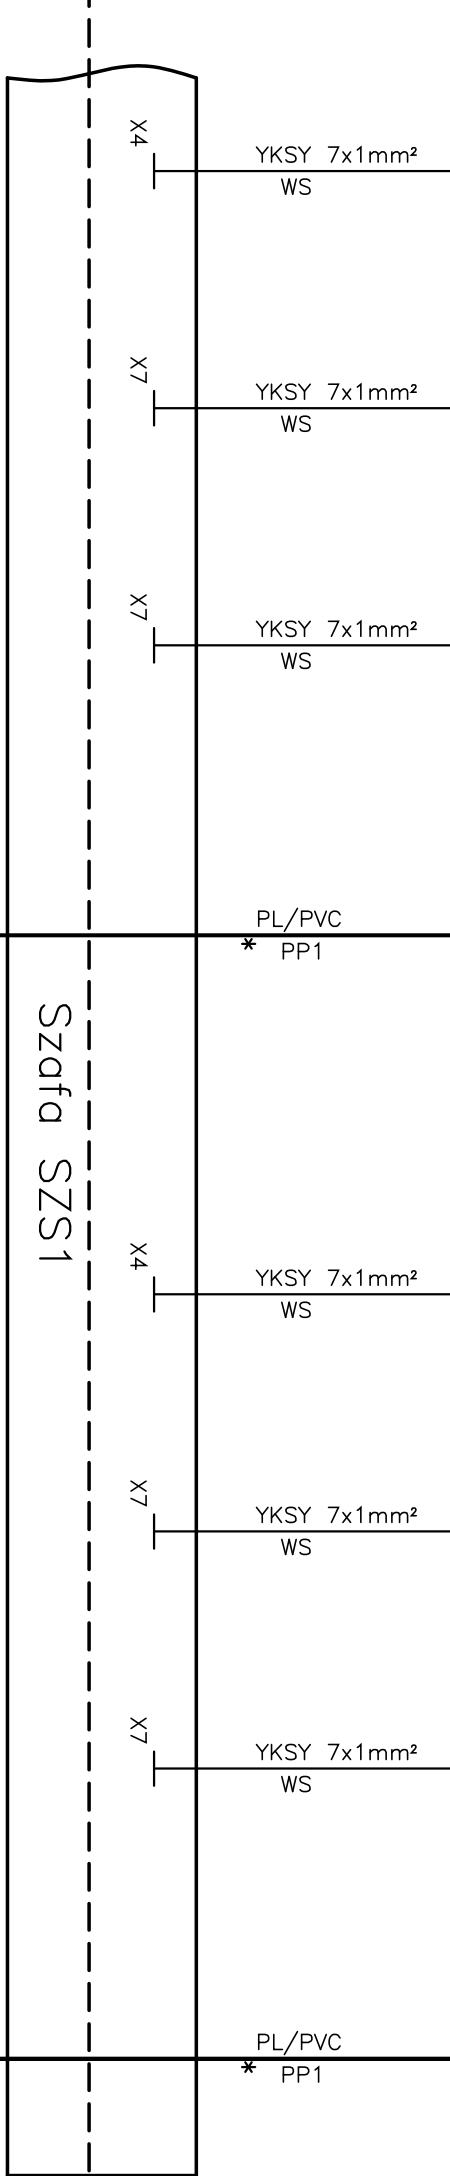

*rozbudowa istniejących prefabrykatów i instalacji

Szafka SPN

~~PRO-IN-MAT.~~

Zakład Usług Projektowych i Wykonawstwa Instalacji Sanitarnych PRO-IN-MAT

33-100 TARNÓW, WIEJSKIEGO 12, TEL. 627-26-37, 621-08-66, e-mail: mmatyjewicz@poczta.okay.pl

NAZWA I ADRES OBIEKTU BUDOWLANEGO:
ROZBUDOWA OCZYSZCZALNI ŚCIEKÓW W PARTNI DO Q=804m³/d
O OBIEKTY: ZBIORNIK UŚREDNIAJĄCY WRZĄS Z URZĄDZENIAMI, INSTALACJAMI
WODOCIAGOWYMI, KANALIZACYJNYMI I ELEKTROENERGETYCZNYMI ORAZ PŁACEJ
MANEROWYMI

Wzrostki zewnętrzne

SKALA

PROJEKTANT:

DATA:

PODPIŚ:

NR RYS:

inż. TOMASZ WIECEK MAP/0177/PWOE/0
Specjalność: Instalacje i sieci elektryczne

06.2017

10

31E

SPRAWDZAJĄCY:

DATA:

PODPIŠ:

NR STR.1

mgr inż. **ARTUR GAWELCZYK** MAP/0039/PWOE/1
Specjalność: instalacje i sieci elektryczne

06.2017

1

--	--

Zasuwę nożowe z napędem pneumatycznym, sygnalizatory położenia z zaworami sterującymi dostarcza branża technologiczna

PL – przewód poliamidowy 8/6

* PL/PVC – przewód pneumatyczny poliamidowy w osłonie PVC średnica 8/6mm, temp. pracy –20st.C – 80st.C