

Komora pomiarowa

## Ścieki surowe


## Czujnik zalania

Zasuwa ZE1

Zasuwa ZE2

Objekt

## Budynek techniczny

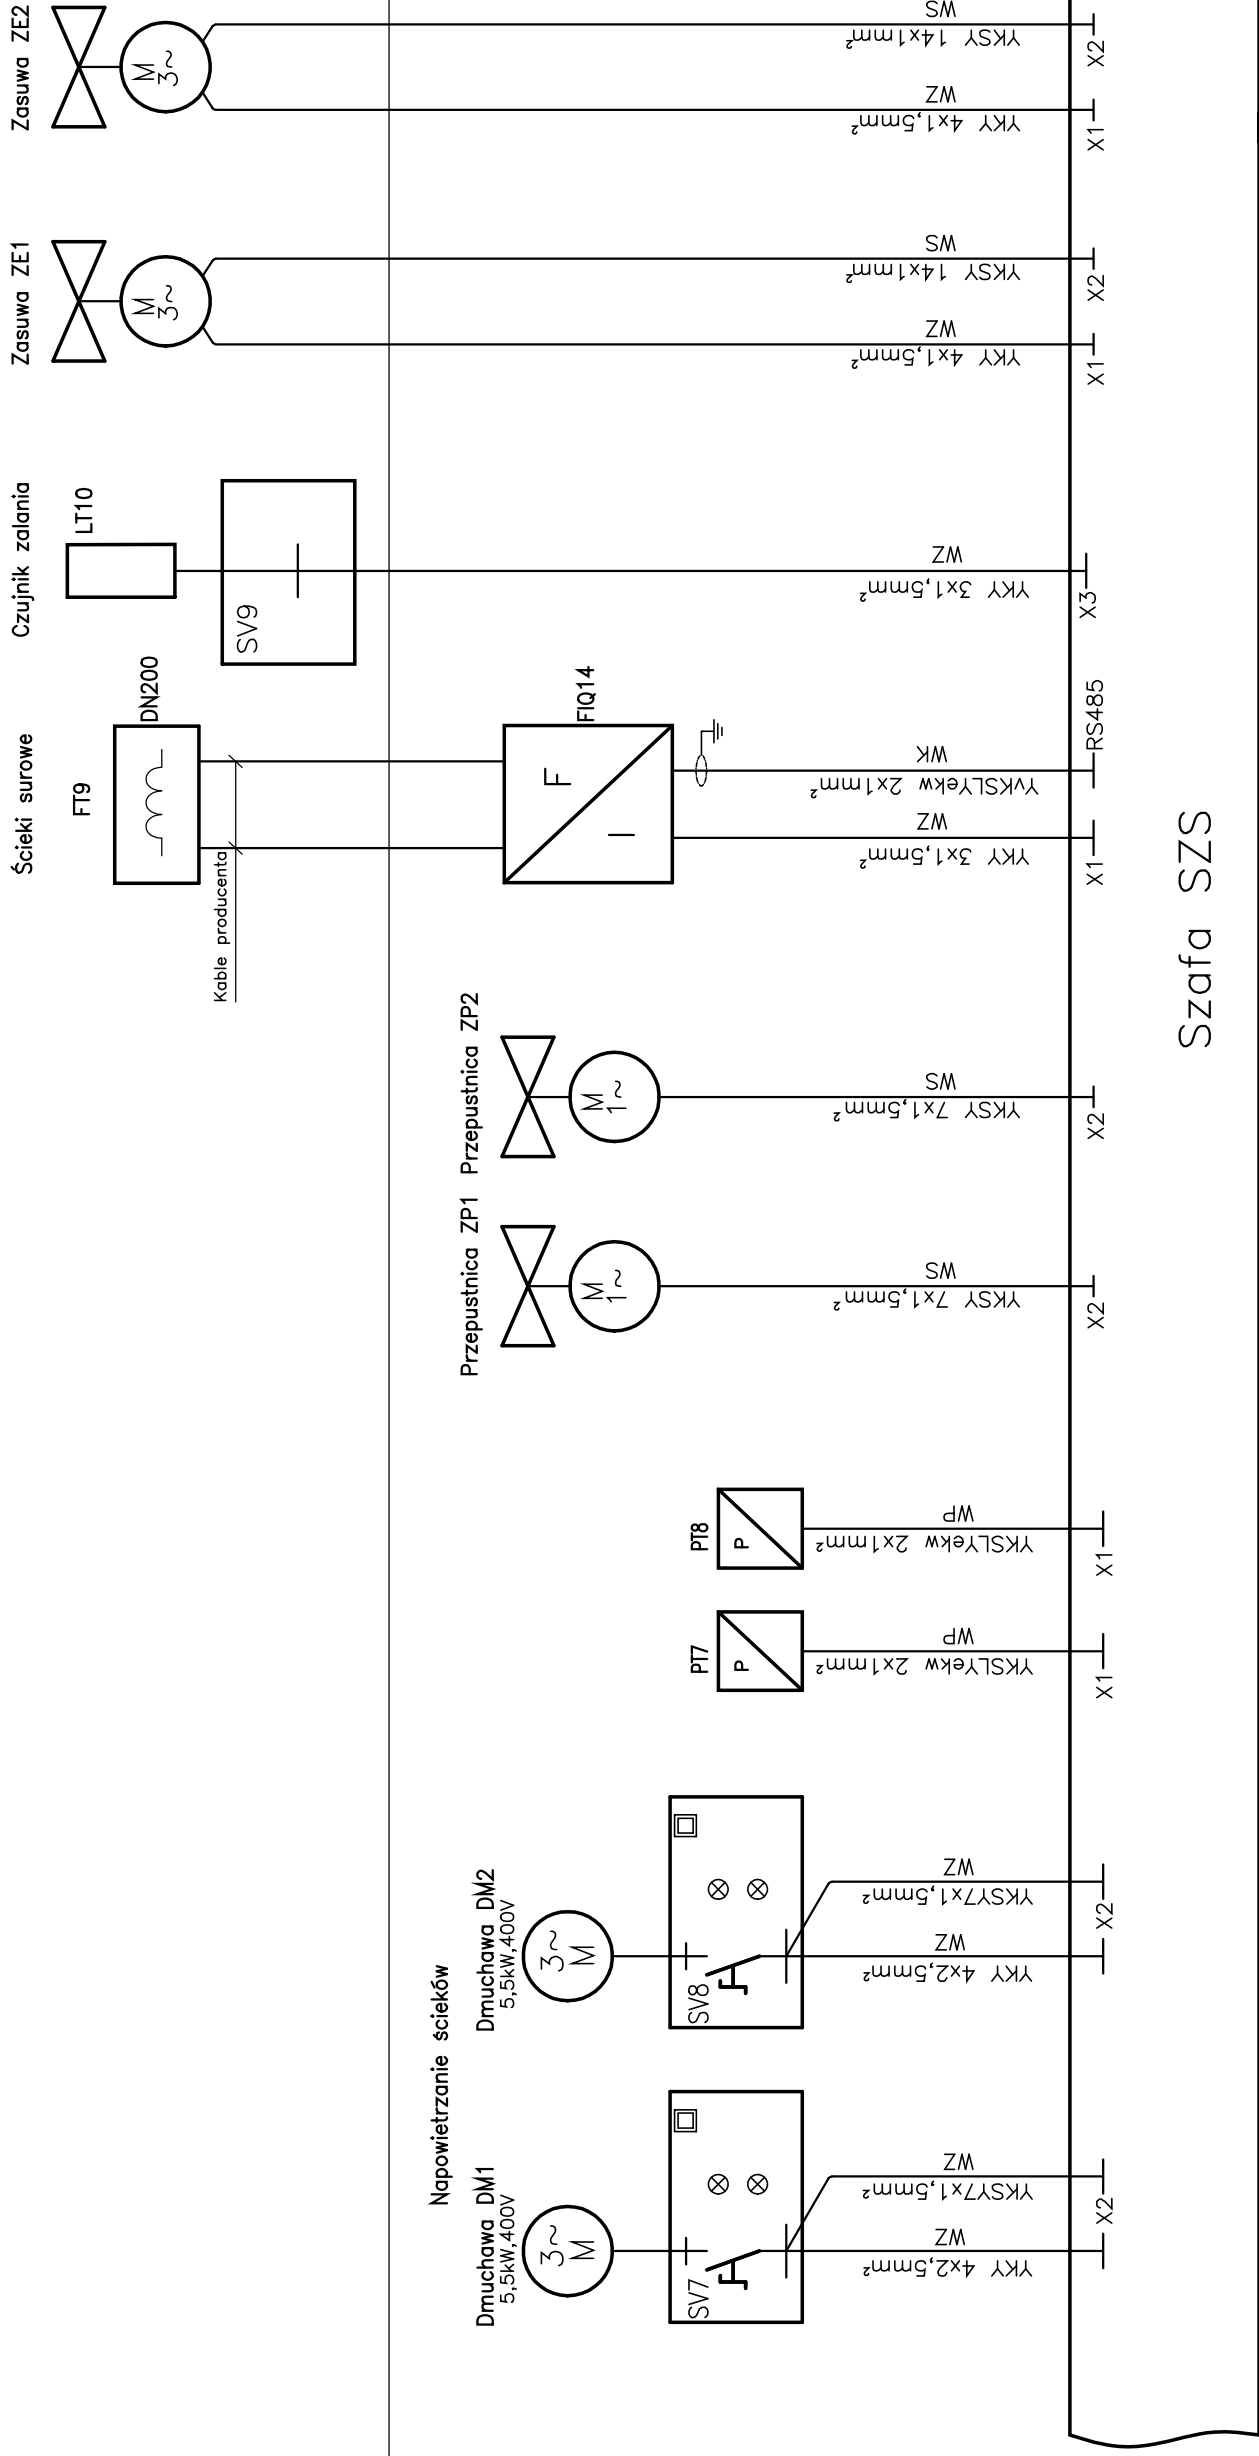

Szafa SZS

**PRO - IN - MAT**

ZAKŁAD USŁUG PROJEKTOWYCH I WYKONAWSTWA INSTALACJI SANITARNYCH PRO-IN-MAT  
33-100 TARNÓW UL. UJEJSKIEGO 12, TEL. 146272637, e-mail: mmatyjewicz@poczta.okay.pl

**NAZWA I ADRES OBIEKTU BUDOWLANEGO:**

ZMIANA SPOSOBU UŻYTKOWANIA ISTNIEJĄCEJ OCZYSZCZALNI W RADOMYŚLU WIELKIM NA ZBIORNIK  
UŚREDNIAJĄCY ŚCIEKÓW KOMUNALNYCH O POJEMNOŚCI  $V \approx 300m^3$  - GMINA RADOMYSŁ WIELKI

**INWESTOR: GMINA RADOMYSŁ WIELKI 33-170 RADOMYSŁ WIELKI RYNEK 32 - WOJEWÓDZTWO PODKARPACKIE**

TYTUŁ:

## Połączenia zewnętrzne

**SKALA RYSUNKU:**

**PROJEKTANT:**

**inż. TOMASZ WIĘCEK - MAP/0177/PW0E/07**  
**SPECJALNOŚĆ INSTALACJE I SIECI ELEKTRYCZNE**

NR RYSUNKU:

3.19/2

NR RYSUNKU:

3.19/2

**SPRAWDZAJĄCY:**

10

**PRAWA AUTORSKIE ZASTRZEŻONE - KORIOWANIE, POWIELANIE, ITP. BEZ ZGODY AUTORÓW ZABRONIONE - USTAWA O OCHRONIE PRAW AUTORSKICH**