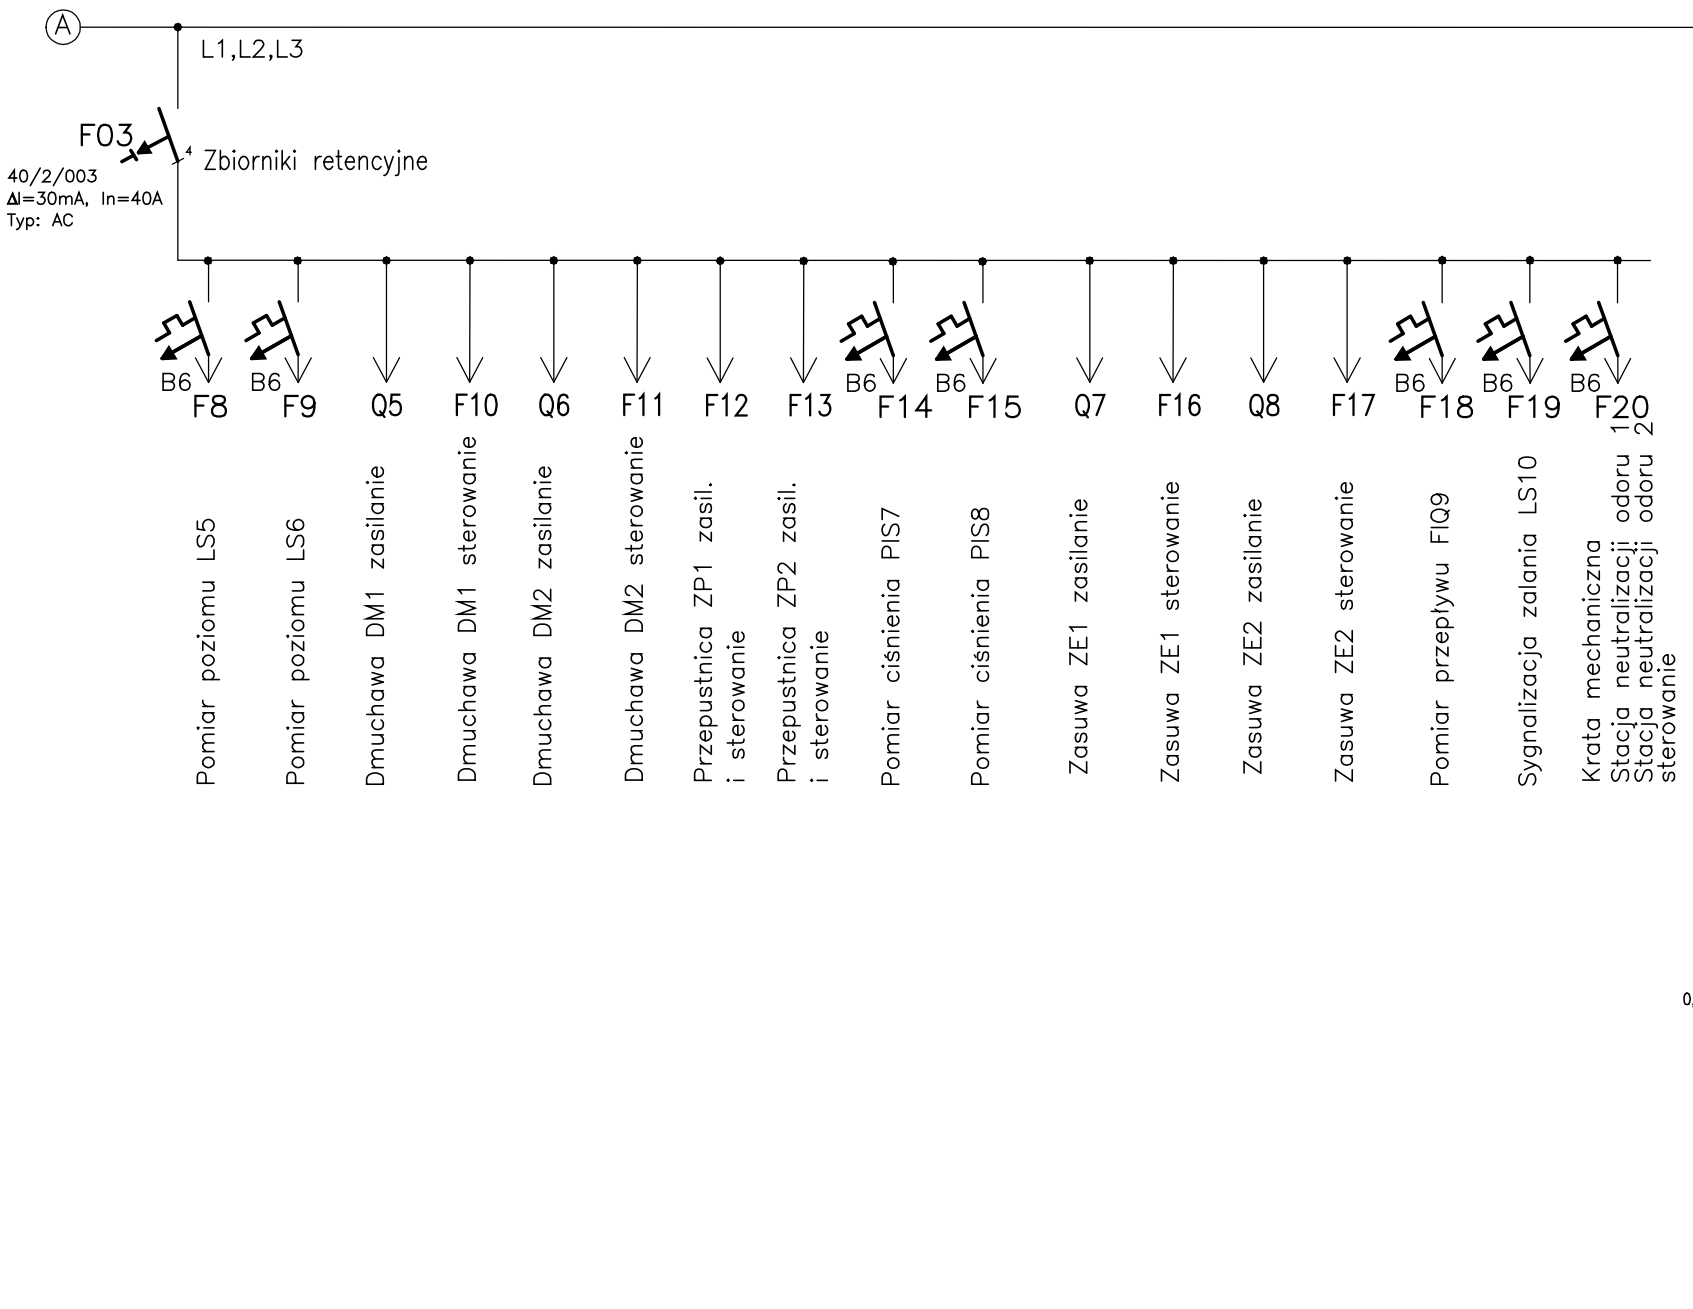

TN–S

Samoczynne wyłączenie zasilania

PRO IN MAT

ZAKŁAD USŁUG PROJEKTOWYCH I WYKONAWSTWA INSTALACJI SANITARNYCH PRO-IN-MAT
33-100 TARNÓW UL UJEJSKIEGO 12 , TEL. 146272637, e-mail: mmatyjewicz@poczta.okay.pl

NAZWA I ADRES OBIEKTU BUDOWLANEGO:

ZMIANA SPOSOBU UŻYTKOWANIA ISTNIEJĄCEJ OCZYSZCZALNI W RADOMYŚLU WIELKIM NA ZBIORNIK UŚREDNIAJĄCY ŚCIEKÓW KOMUNALNYCH O POJEMNOŚCI V≈300m³ - GMINA RADOMYSL WIELKI

INWESTOR: GMINA RADOMYŚL WIELKI 33-170 RADOMYŚL WIELKI RYNEK 32 - WOJEWÓDZTWO PODKARPACKIE

TYTUŁ:

Schemat układu zasilania - szafa SZS

SKALA RYSUNKU:

PROJEKTANT:	DATA:	PODPIS:	NR RYSUNKU:
inż. TOMASZ WIĘCEK - MAP/0177/PWOE/07 SPECJALNOŚĆ INSTALACJE I SIECI ELEKTRYCZNE	2017-04		3.4/2
SPRAWDZAJĄCY: mgr inż. ARTUR GAWEŁCZYK - MAP/0039/PWOE/11 SPECJALNOŚĆ INSTALACJE I SIECI ELEKTRYCZNE	2017-04		NUMER STRONY:

PRAWA AUTORSKIE ZASTRZEŻONE - KORIOWANIE, POWIELANIE, ITP. BEZ ZGODY AUTORÓW ZABRONIONE - USTAWA O OCHRONIE PRAW AUTORSKICH