



P.POR. 205.00 m npm

RZĘDNE TERENU ISTN. [mnpm]	210.80	211.10	211.40
RZĘDNE DNA RUROCIĄGU [mnpm]	208.85	209.03	209.34
GŁĘBOKOŚCI [mppt]	1.95	2.07	2.06
SPADKI / MATERIAŁ [%]	0.50%		
ODLEGŁOŚCI, DŁUGOŚCI [m,mb]	0.00	34.1	63.0
OZNACZENIA	H2	H2.1	H2.2
HEKTOMETRY [hm]	0	0+97.1	

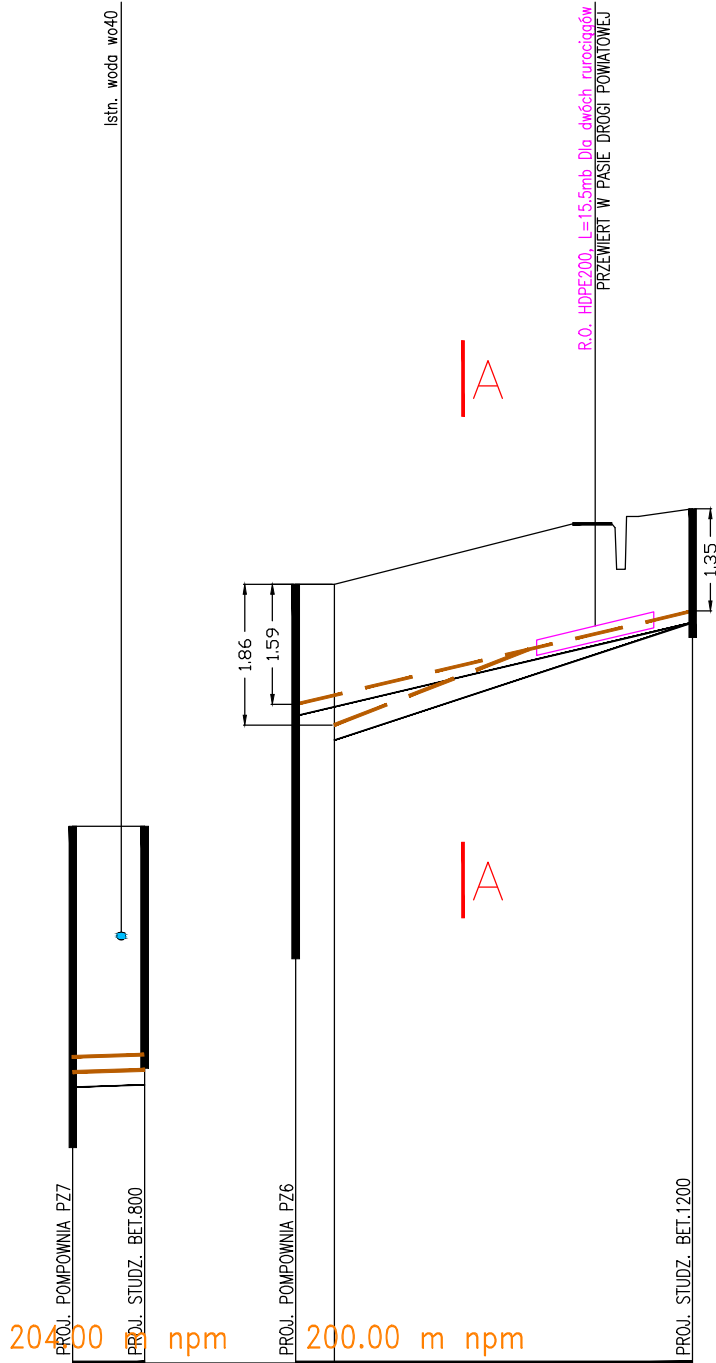


204.00 m npm 200.00 m npm

210.10	210.10	210.30	210.30	211.30
206.85	206.88			
3.25	3.22			
0.30%				
PVC200				
9.5	9.5	5.1	47.4	52.54
0.00	9.50	5.10		
PZ7	PZ7.1	PZ6p3		G13
0+09.5			0+52.5	

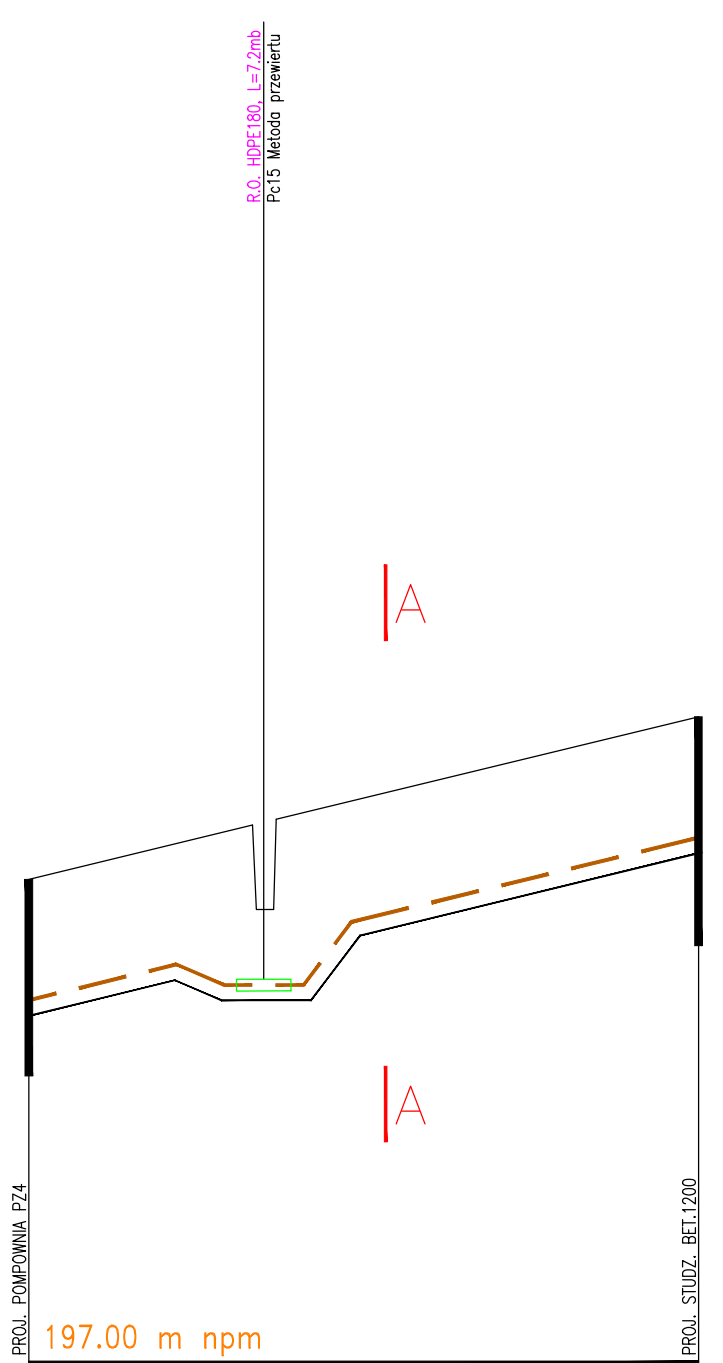

197.00 m npm

203.40	205.55
0.00	88.60
PZ4	B15
0	0+88.6

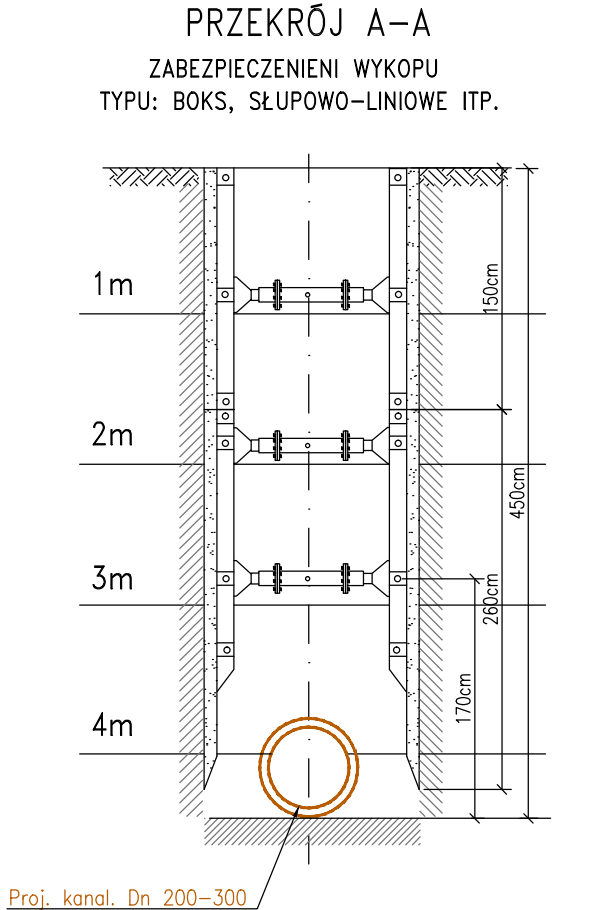

Proj. kanal. Dn 200-300

Zakład Usług Projektowych i Wykonawstwa Instalacji Sanitarnych PRO-IN-MAT 33-100 TARNÓW, UJEJSKIEGO 12 tel/fax 627-26-37 w. 11-16, e-mail: mmatyjewicz@poczta.okay.pl		
NAZWA I ADRES OBIEKTU: BUDOWA KANALIZACJI SANITARNEJ W MIEJSCOWOŚCIACH DULCZA WIELKA I ŻARÓWKA, GMINA RADOMYSŁ WIELKI - ZADANIE ŻARÓWKA		
PRZEDMIOT RYSUNKU: PROFIL PODŁUŻNY KANALIZACJI		
PROJEKTANT: mgr inż. Marek MATYJEWICZ BUA 8346/132/ i 169/88 Specjalność instalacyjno-inżynieryjna	DATA/PODPIS: 07.2014	
OPRACOWAŁ: mgr inż. Przemysław Frączek	DATA/PODPIS: 07.2014	
SPRAWDZAJĄCY: mgr inż. Grzegorz PABJAN S-199/02 Specjalność instalacyjna	DATA/PODPIS: 07.2014	
DATA: 07.2014	SKALA: 1: 100 / 1000	NR RYS.: 28

PRO-IN-MAT

PRAWA AUTORSKIE ZASTRZEŻENIE. KOPLOWANIE, POWIOLANIE ITP. BEZ ZGODY AUTORÓW ZABRONIONE-USTAWA O OCHRONIE PRAW AUTORSKICH