


P.POR. 187.00 m npm

RZĘDNE TERENU ISTN. [mnpm]	194.00	194.40	194.80	194.80	194.85	195.05	195.10	195.10	195.50	195.60	195.65	195.60	195.80	195.50	195.35	195.85	195.30	195.10	195.60	195.60	196.05	195.90	196.10	196.10	196.70			
RZĘDNE DNA RUROCIĄGU [mnpm]	191.87	191.99	192.29	192.32	192.59	192.68	192.73	192.79	192.94	192.96	192.98	193.28	193.32	193.47	193.53	193.66	193.70	194.20	194.22	194.35	194.52	194.64	194.67	194.83				
GŁĘBOKOŚCI [mppt]	2.13	2.41	2.51	2.48	2.26	2.37	2.37	2.31	2.56	2.69	2.62	2.40	2.18	1.88	2.32	1.64	1.40	1.40	1.38	1.70	1.38	1.46	1.43	1.87				
SPADKI / MATERIAŁ [%]	0.50%	0.50%	0.50%																									
ODLEGŁOŚCI, DŁUGOŚCI [m,mb]	0.00	25.7	58.9	6.7	9.0	43.8	144.10	19.1	8.8	12.1	30.5	214.60	3.8	5.1	7.1	30.9	12.4	25.8	7.3	33.8	3.2	25.7	34.0	463.60	24.0	7.6	31.4	
OZNACZENIA	PD4	F1	F2	F3	F4	F5	F6	F7	F8	F9	F10	F11	F12	F13	F14	F15	F16	F17	F18	F19	F20	F21	F22	F23	F24	F25	F26	F27
HEKTOMETRY [hm]	0	1	2	3	4	5	6	7	8	9	10	11	12	13	14	15	16	17	18	19	20	21	22	23	24	25	26	27

PRZEKRÓJ A-A  
ZABEZPIECZENIENI WYKOPU  
TYPU: BOKS, SŁUPOWO-LINIOWE ITP.

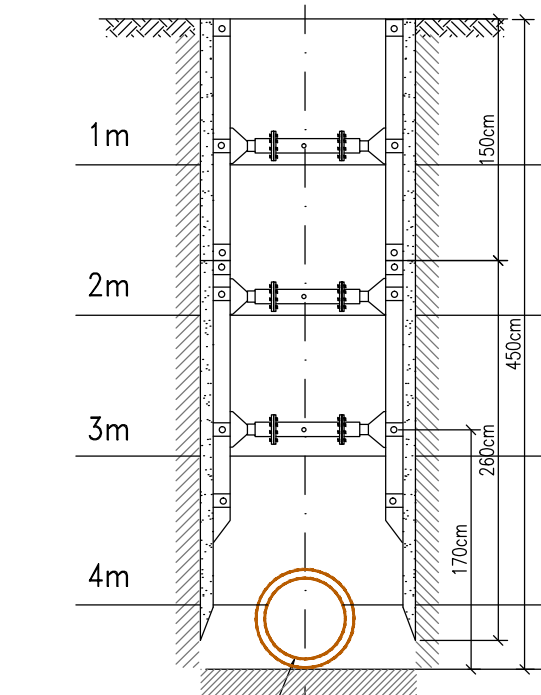

Proj. kanal. Dn 200-300

Zakład Usług Projektowych i Wykonawstwa  
Instalacji Sanitarnych PRO-IN-MAT  
33-100 TARNÓW, UJEJSKIEGO 12  
tel/fax 627-26-37 w. 11-16, e-mail: mmatyjewicz@poczta.okay.pl

NAZWA I ADRES OBIEKTU:  
BUDOWA KANALIZACJI SANITARNEJ W MIEJSCOWOŚCIACH  
DULCZA WIELKA I ŻARÓWKA, GMINA RADOMYSŁ WIELKI  
– ZADANIE DULCZA WIELKA

PRZEDMIOT RYSUNKU:  
PROFIL PODŁUŻNY KANALIZACJI

PROJEKTANT: mgr inż. Marek MATYJEWICZ BUA 8346/132/ i 169/88 Specjalność: instalacyjno-inżynieryjna	DATA/PODPIS: 07.2014
OPRACOWAŁ: mgr inż. Przemysław Frączek	DATA/PODPIS: 07.2014
SPRAWDZAJĄCY: mgr inż. Grzegorz PABJAN S-199/02 Specjalność: instalacyjna	DATA/PODPIS: 07.2014

DATA: 07.2014	SKALA: 1:100 1000	NR RYS.: 21
------------------	-------------------------	----------------

PROJEKT

PRWA AUTORSKIE ZASTRZEŻENIE: KOPLOWANIE, WYCIĄGNIĘCIE, REPRODUKOWANIE, WYKORZYSTANIE W INNYM CELU NIŻ JEST TO DOKŁADNY ZOBOWIĄZANIE – USTAWA O OCHRONIE PRWA AUTORSKIEGO