


PRZEKRÓJ A-A
SKALA 1:50

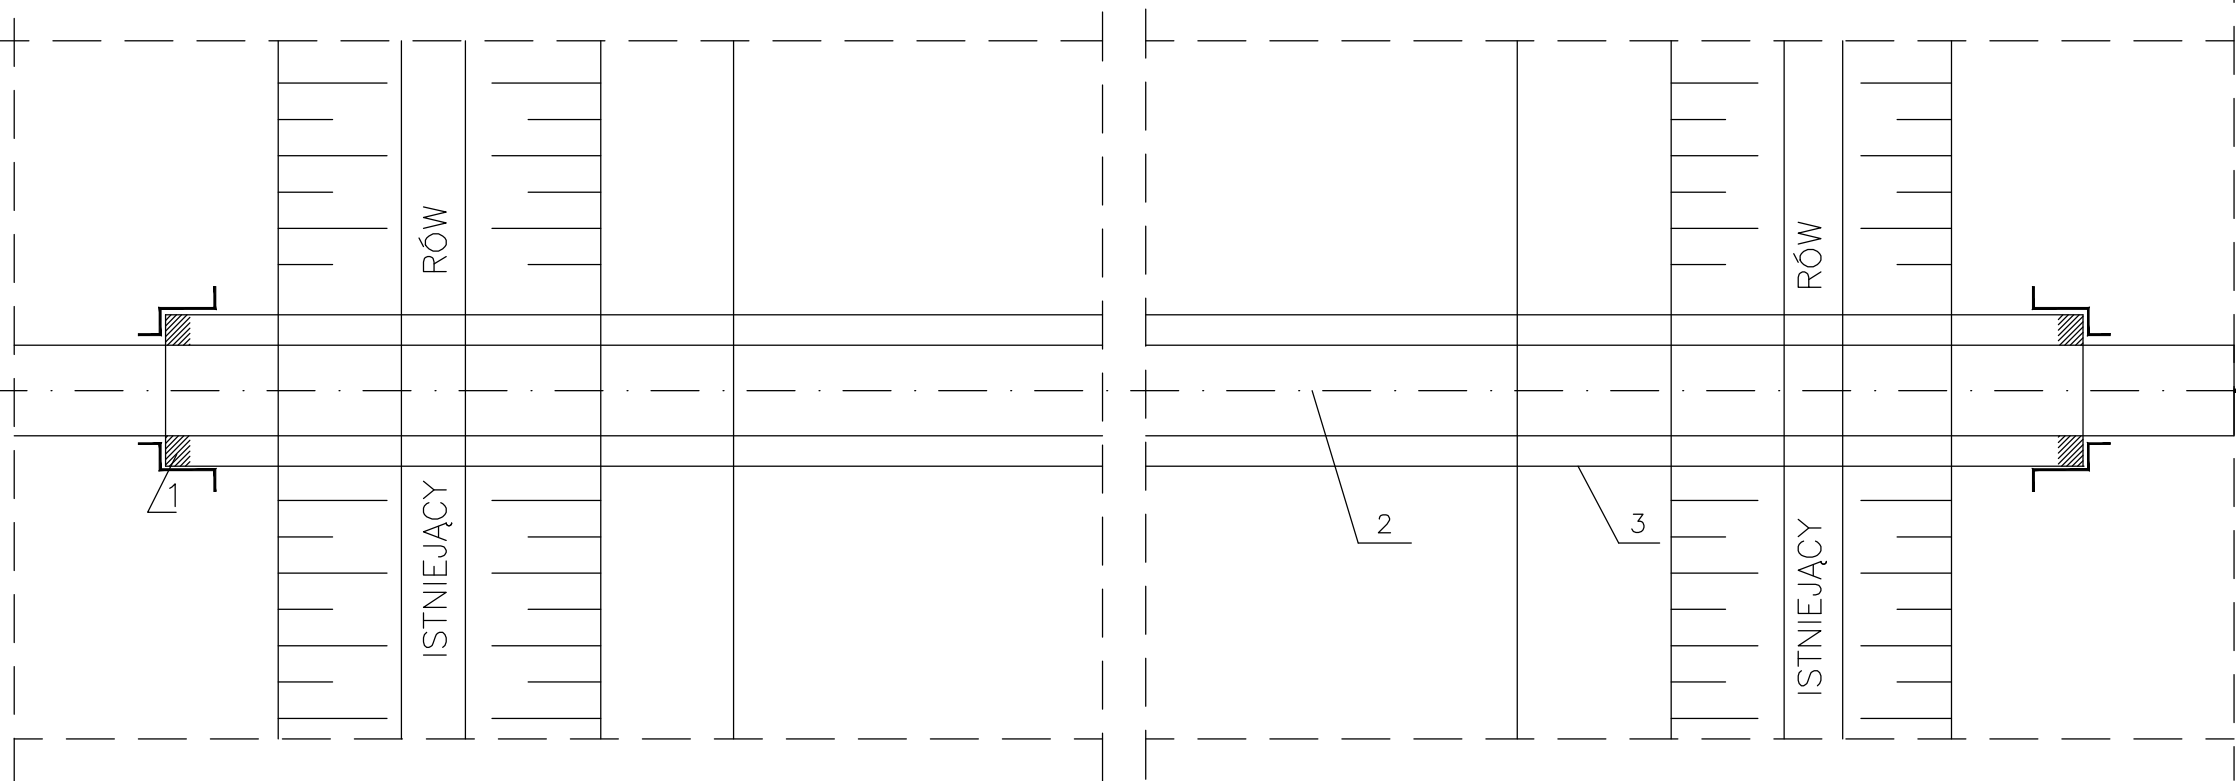

RZUT 1:50
(PRZEJŚCIE POD DROGĄ Z ROWEM)

OZNACZENIA:

- 1.USZCZELNIENIE PIAKĄ POLIURETANOWĄ + MANŻETY OCHRONNE
- 2.RURA PRZEWODOWA
- 3.RURA OCHRONNA IZOLACJA ZEWNĘTRZNA ZO2

UWAGA

ALTERNATYWNIE ZAMIAST OPASEK STOSOWAĆ PŁOZY FP ŚLIZGOWE (SYSTEM RACI) – ARMATECH UL. FILTROWA 1A
06611 WARSZAWA TEL 258092

PRO-IN-MAT®			
Zakład Usług Projektowych i Wykonawstwa Instalacji Sanitarnych PRO-IN-MAT 33-100 TARNÓW, UJEJSKIEGO 12, TEL. 627-26-37 w. 11-16, e-mail: mmatyjewicz@poczta.okay.pl			
NAZWA I ADRES OBIEKTU BUDOWLANEGO: BUDOWA KANALIZACJI SANITARNEJ W MIEJSCOWOŚCIACH DULCZA WIELKA I ŻARÓWKA, GMINA RADOMYSŁ WIELKI – ZADANIE DULCZA WIELKA			
TYTUŁ: SKRZYŻOWENIE Z DROGĄ			SKALA: 1:25
PROJEKTANT: mgr inż. MAREK MATYJEWICZ BUA-8346/132 I 169/88 Specjalność instalacyjno-inżynieryjna	DATA: 2014.07	PODPIS:	NR RYS.: PK5
SPRAWDZAJĄCY mgr inż. GRZEGORZ PABJAN S-199/02 Specjalność instalacyjna	DATA: 2014.07	PODPIS:	NR STR.: