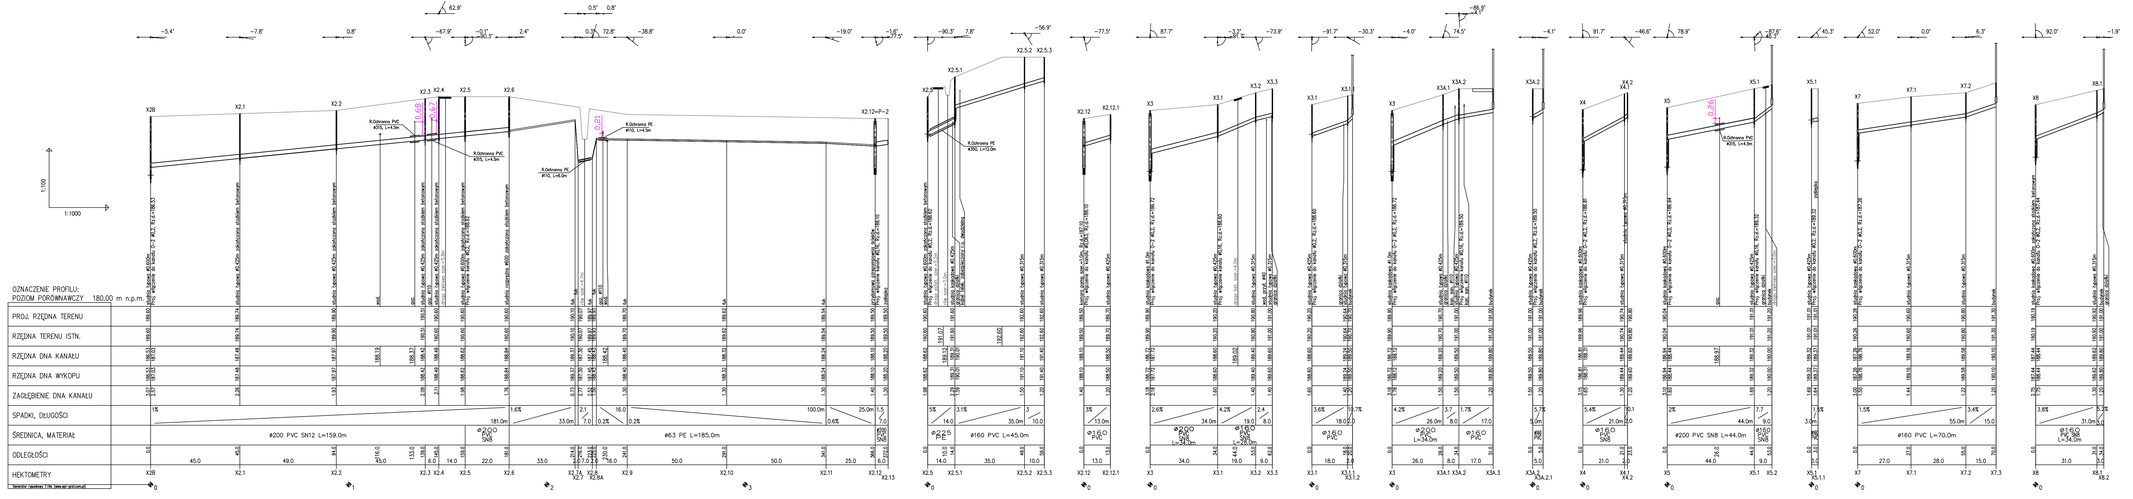

COMPLEX

SKÓRA ZIEMNA

BUDOWA SIECI KANALIZACJI SANITARNEJ WRAZ Z OCZYSZCZALNIĄ ŚCIEKÓW W MIEJSCOWOŚCI RUDA (CZĘŚĆ GÓRNA), GMINA RADOMYŚL WIELKI

TYTUŁ RYSUNKU: PROFILE KANALIZACJI SANITARNEJ	SKALA: 1:100/1000	DATA: 02.2018	NR RYSUNKU: 3.2
OPRACOWAŁ: ANITA KIZIOR-ŻYMUŁA	NR UPRAWNIEŃ: PDK/0188/2005/15	BRANŻA: SANITARNA	PODPIS:
PROJEKTOWAŁ: JACEK MITEK	NR UPRAWNIEŃ: PDK/0112/P005/08	BRANŻA: SANITARNA	PODPIS:
SPRAWDZIŁ: JANUSZ MITEK	NR UPRAWNIEŃ: MO-NB-B346/60/81	BRANŻA: SANITARNA	PODPIS: