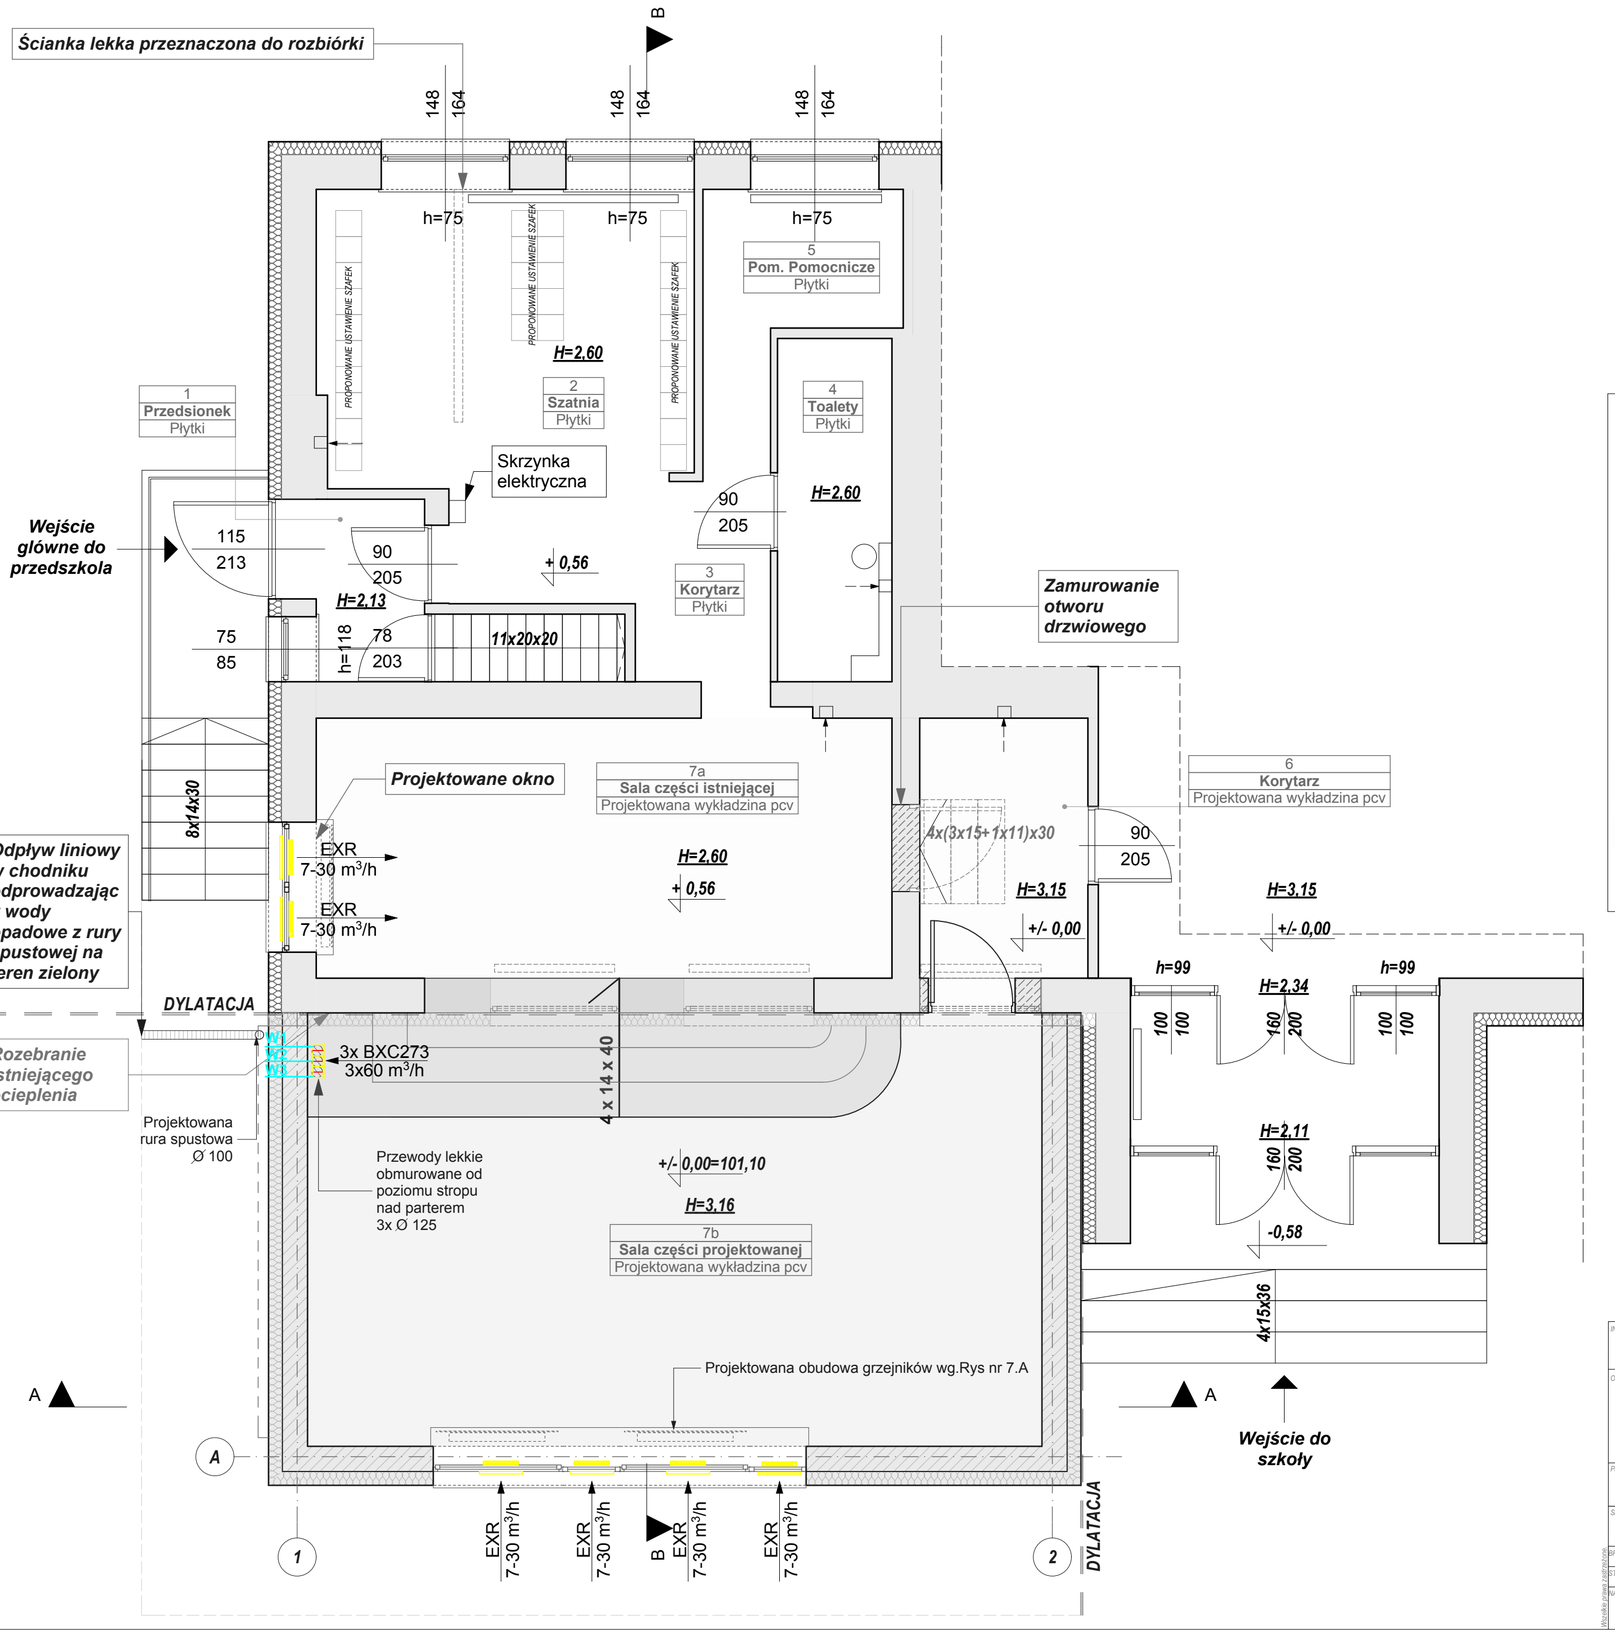

LEGENDA

OZNACZENIA OGÓLNE

- KOLOR CZARNY - ISTNIEJĄCE ELEMENTY BUDYNKU SZKOŁY
- KOLOR ZIELONY - ISTNIEJĄCE ELEMENTY BUDYNKU SZKOŁY PRZEZNACZONE DO ROZBIÓRKI LUB WYBURZENIA
- KOLOR NIEBIESKI - PROJEKTOWANE ELEMENTY CZĘŚCI DOBUDOWANEJ DO BUDYNKU SZKOŁY

ELEMNTY BUDYNKU

- ISTNIEJĄCE ŚCIANY ZEWNĘTRZNE BUDYNKU SZKOŁY
- ISTNIEJĄCE ŚCIANY ZEWNĘTRZNE BUDYNKU SZKOŁY- -OCIEPLENIE DO ROZBIÓRKI
- ISTNIEJĄCE ŚCIANY ZEWNĘTRZNE BUDYNKU SZKOŁY- - WYBURZENIE OTWORU W ISTN. ŚCIANIE
- PROJEKTOWANA ŚCIANA ZEWNĘTRZNA CZĘŚCI DOBUDOWANEJ DO BUDYNKU SZKOŁY- ŚŚCIANA GR. 29cm PUSTAK MAX, STYROPIAN GR. 16cm EPS 80-036
- PROJEKTOWANE PRZEMUROWANIA OTWORÓW Z BLOCZKÓW BETONOWYCH
- PROJEKTOWANA WYKŁADZINA PCV W POMIESZCZENIACH CZĘŚCI ISTNIEJĄCEJ BUDYNKU SZKOŁY

INWESTOR:	Gmina Radomyśl Wielki Rynek 32, 39-310 Radomyśl Wielki
OBIEKT:	**ROZBUDOWA, PRZEBUDOWA I DOBUDOWA DO ISTNIEJĄCEJ SZKOŁY PODSTAWOWEJ W ŻARÓWCE POMIESZCZENIA Z PRZEZNACZENIEM NA PRZEDSZKOLE** **39-312 ŻARÓWKA, ŻARÓWKA 64** **DZ. NR 1706/4 JEDN. EWID. GMINA RADOMYŚL, OBRĘB: ŻARÓWKA**
PROJEKTOWAŁ:	mgr inż. Ewa WIĄCEK nr upr. 1599 W SPECJALNOŚCI SANITARNEJ — PODPIS: — DATA: 01-2016
SPRAWDZAŁ:	mgr inż. Bogdan ŁUKASZEK 44/96 W SPECJALNOŚCI SANITARNEJ — PODPIS: — DATA: 01-2016
BRANŻA:	SANITARNA — SKALA: 1:50
STADIUM:	BUDOWLANY
NAZWA RYSUNKU:	RZUT PARTERU - WENTYLACJA — NR RYS.: 2.S

Wszelkie prawa zastrzeżone