MAPA DO CELÓW PROJEKTOWYCH

powstała na bazie mapy zasadniczej i pomiaru uzupełniającego
układ 2000, arkusz– 7.128.23.13.3.2, 7.128.23.13.3.4
skala 1:500
poziom odniesienia EVRF 2007
województwo: podkarpackie
powiat: mielecki
jedn. ew.: 181108_4 Radomyśl Wielki – miasto
obręb nr: 72 Radomyśl Wielki, działka nr 1000/1, 1000/2, 922, 914/3
Mapa aktualna na dzień: 15.01.2018

Integralną część niniejszej mapy stanowi mapa ewidencji gruntów i budynków
W granicach projektowanej inwestycji budowlanej, ustalono brak gruntów obciążonych służebnością gruntową ujawnioną w księgach wieczystych.
na podstawie licencji nr: G0.6642.1.3893.2017_1811_K05 z dnia 24.11.2017r.
L.ks.rob. 229, 230, 231–17 *Wykonawca:*

GEOKART
Zakład Usług Geodezyjnych
mgr inż. Marek Chmiel
39-310 Radomyśl Wielki, ul. Kochanowskiego 10
tel./fax 014 683 34 88, kom. 0 604 201 944
NIP 872-100-57-24

GEODETA UPRAWNIONY
mgr inż. Marek Chmiel
Pozwol. Gen Nr 1733/91 Warszawa
kom. 604 201 944

Poświadcza się, że niniejszy dokument został opracowany w wyniku prac geodezyjnych i kartograficznych, a jego rezultaty zawiera operat techniczny wpisany do zasobu materiałów państwowego zasobu geodezyjnego i kartograficznego
STAROSTA POWIATU MIELECKIEGO
Identyfikator ewidencyjny P.KRW.2018.196
Data wpisania do ewidencji 05 LUT. 2018
(imię, nazwisko i podpis osoby reprezentującej organ)
Z up. STAROSTY
mgr inż. Roman Misiąg
Kierownik Powiatowego Ośrodka Dokumentacji Geodezyjnej i Kartograficznej

ZA ZGODNOŚĆ Z ORYGINAŁEM

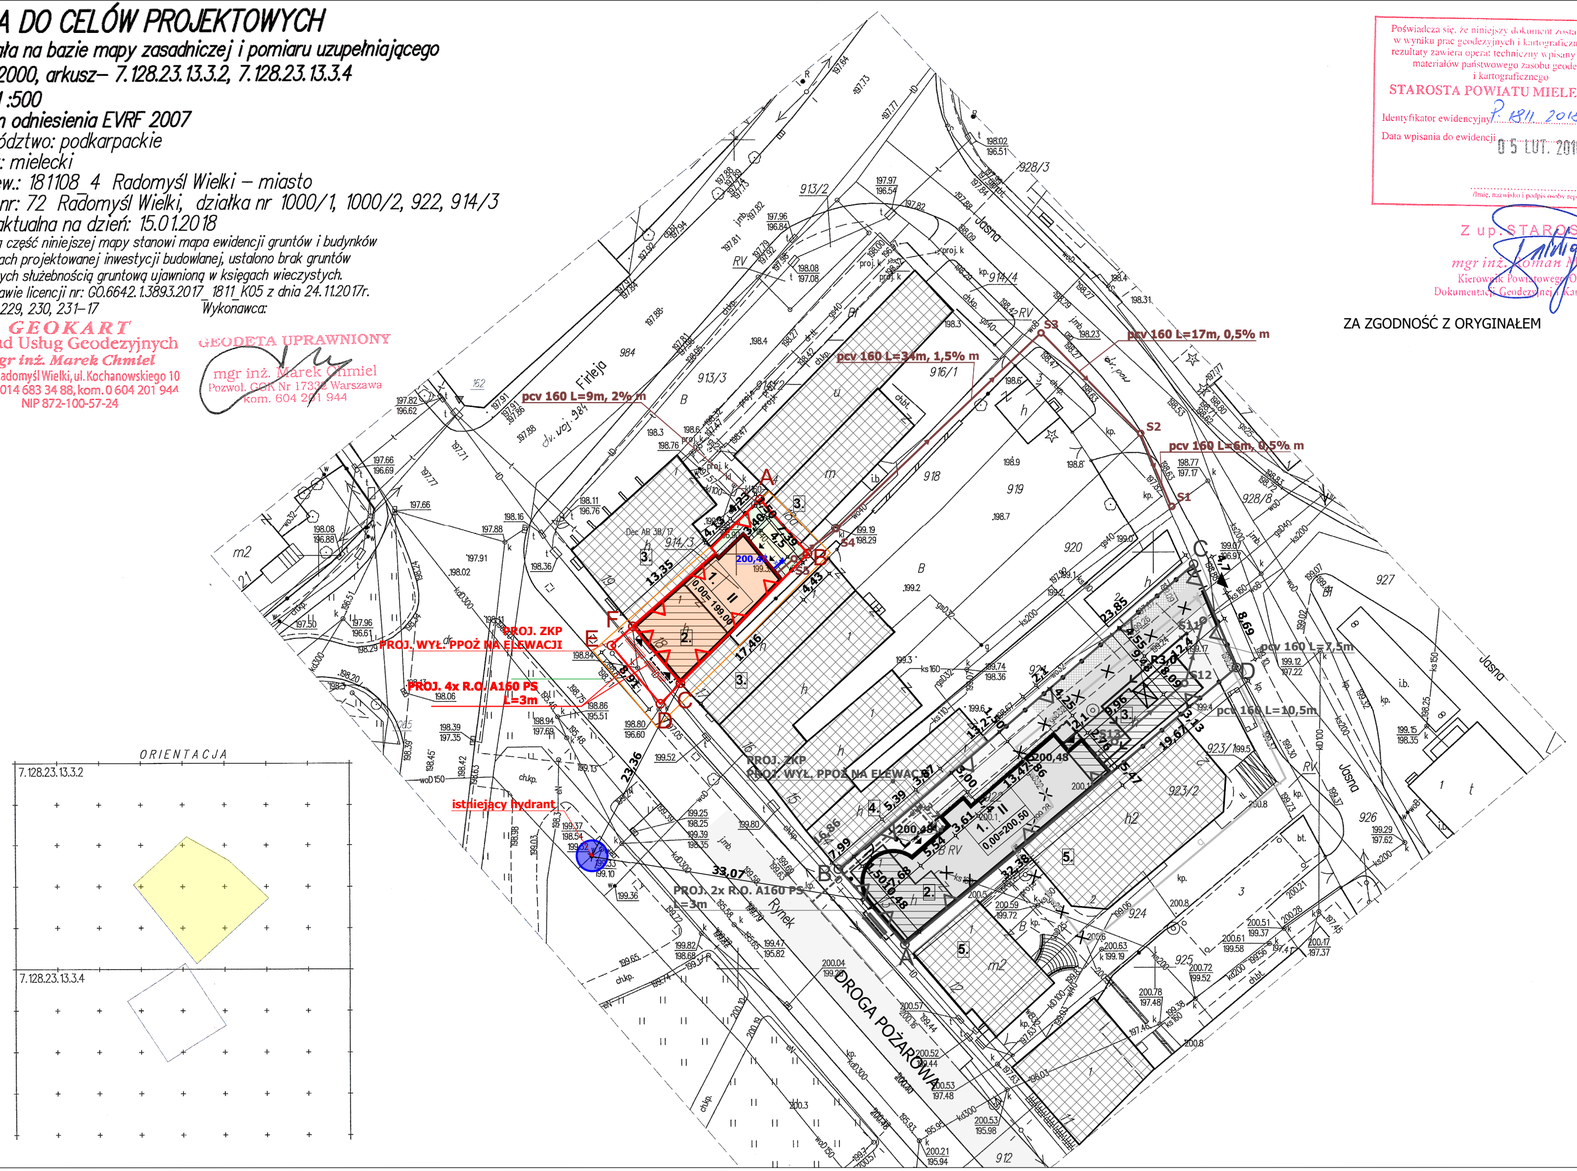

LEGENDA:

OZNACZENIA OGÓLNE

A,B,C,D - GRANICE OPRACOWANIA = GRANICA TERENU PODLEGAJĄCEGO PRZEKSZTAŁCENIU; DZ.NR EW. 914/3, 912
JEDN. EWID. 181108_4 MIASTO RADOMYŚL WIELKI, OBRĘB 72_RADOMYŚL WIELKI

- OBSZAR ODDZIAŁYWANIA INWESTYCJI
- LINIE ROZGRANICZAJĄCE
- NIEPRZEKRACZALNA LINIA ZABUDOWY
- GŁÓWNE WEJŚCIA DO BUDYNKU

ZABUDOWA

- ISTNIEJĄCY BUDYNEK DO ROZBIÓRKI
- PROJEKTOWANY BUDYNEK
- ISTNIEJĄCE BUDYNKI
- PROJEKTOWANE ŚCIANY P.POŻ.
- PROJEKTOWANE NADWIESZENIA- BALKON

1. PROJEKTOWANY BUDYNEK USŁUGOWY
2. ISTNIEJĄCY BUDYNEK DO ROZBIÓRKI
3. ISTNIEJĄCE BUDYNKI HANDLOWO - USŁUGOWE - JEDNOKONDYGNACYJNE

KOMUNIKACJA -nieobjęte pozwoleniem na budowę

- PROJEKTOWANE DOJŚCIE I DOJAZD DO BUDYNKU O NAWIERZCHNI UTWARDZONEJ
- PROJEKTOWANE OGRODZENIE

UKSZTAŁTOWANIE TERENU I MAŁA ARCHITEKTURA

169,4 - ISTN. RZĘDNE TERENU
200,48 - PROJ. RZĘDNE TERENU

ZIELEŃ - wg odrębnego opracowania

- PROJ. TRAWNIKI - POW. BIOLOGICZNIE CZYNNA
- PROJ. NAWIERZCHNIE ŻWIROWE - POW. BIOLOGICZNIE C

UZBROJENIE TERENU -wg odrębnego opracowania

- PROJ. PRZYŁĄCZ WODOCIĄGOWY
- PROJ. PRZYŁĄCZ KANALIZACJI SANITARNEJ
- S1 - PROJ. STUDNIA KANALIZACJI SANITARNEJ
- D11 - PROJ. STUDNIA KANALIZACJI DESZCZOWEJ DACHÓW
- PROJ. .KANALIZACJA DESZCZOWA DACHÓW
- PROJ. RURY OCHRONNE

RZĘDNE STUDZIENEK:

D11	198,85 / 197,60	D12	198,85 / 197,65				
S1	198,70 / 197,25	S2	198,40 / 197,28	S3	198,30 / 197,36	S4	199,20 / 197,87

pracownia projektowa
architekt magdalena hasek
39-300 Mielec, ul. Moniuszki 3/2, e-mail: mhasek@poczta.onet.pl

Pn

INWESTOR:
Gmina Radomyśl Wielki
ul. Rynek 32, 39-310 Radomyśl Wielki

NAZWA IWESTYCJI:
BUDOWA BUDYNKU USŁUGOWEGO WRAZ Z URZADZENIAMI BUDOWLANYMI, W TYM. M. IN. WEWNĘTRZNĄ INSTALACJĄ GAZOWĄ- A TAKŻE WYKONYWANIE ROBÓT BUDOWLANYCH – PRAC POLEGAJĄCYCH NA ROZBIÓRCE BUDYNKU HANDLOWO-USŁUGOWEGO (PAWILONU USYTUOWANEGO M. IN. BEZPOSREDNIO PRZY GRANICY Z DZIAŁKAMI O NR EWID. GRUNTU 914/2 I 918- PRZY BUDYNKACH RYNEK 17 I RYNEK 19 OZNACZONYCH NA MAPIE DO CELÓW PROJEKTOWYCH / PROJEKCIE ZAGOSPODAROWANIA TERENU, JAKO „u1" PRZY UL. RYNEK 18 W MIEJSCOWOŚCI RADOMYSL WIELKI) W RAMACH ZAMIERZENIA BUDOWLANEGO POD NAZWĄ „REWITALIZACJA TERENÓW I BUDYNKÓW W RADOMYŚLU WIELKIM- BUDOWA BUDYNKU USŁUGOWEGO, M. IN. NA CELE KULTURALNO-SPOŁECZNE"

ADRES OBIEKTU: **39-310 RADOMYŚL WIELKI, ul. Rynek 18, dz. nr ew. 912, 914/3, 916/1, 918, 926**
(jednostka ewidencyjna: 181108_4 MIASTO RADOMYSL WIELKI, obręb: 0072_RADOMYŚL WIELKI)

TYTUŁ RYSUNKU: **PROJEKT ZAGOSPODAROWANIA TERENU**

SKALA:	1:500	NR RYS.	1.P.
DATA:	KWIECIEŃ 2018		
PROJEKTOWAŁ	mgr inż. arch. Magdalena HASEK Upr. bud. Rz/A-02/04 do projektowania w specjalności architektonicznej bez ograniczeń		
PROJEKTOWAŁ:	Projektant: mgr inż. Ewa WIĄCEK Upr.bud.15/99 do proj.bez ogr. w specjalności instalacji sanitarnych		
PROJEKTOWAŁ:	Projektant: tech. Adam BARSZCZ Upr. bud. E-471/94 w specjalności instalacyjno - inżynieryjnej w zakresie instalacji elektrycznych		
BRANŻA:	ARCHITEKTURA		PROJEKT BUDOWLANY