

1 ŚCIANA FUNDAMENTOWA	
	folia PCV
10cm	styropian wodoodporny
	masa asfaltowo - bitumiczna
25cm	beton
	masa asfaltowo - bitumiczna


2 ŚCIANA W GRANICY/ P.POŻ. REI 60	
1,50 cm	tynek cienkowarstwowy
15 cm	wetna mineralna
25 cm	ściana murowana z pustaka ceramicznego
1,50 cm	tynek cem.-wap.

A POSADZKA NA GRUNCIE	
2cm	plytki gresowe/panel na wylewce samopoz.
6cm	wylewka betonowa
15cm	styropian
	folia PCV
15cm	chudy beton
	piasek zagęszczony mechanicznie
	grunt rodzimy

B STROP MIĘDZYKONDYGNACYJNY	
2cm	plytki gresowe/panel na wylewce samopoz.
6cm	wylewka betonowa
15cm	styropian
	folia PCV
24cm	strop gęstożebrowy
1,5mm	tynek cem.-wap.

C STROP NAD PIĘTREM	
6cm	wylewka betonowa
15cm	styropian
	folia PCV
24cm	strop gęstożebrowy
1,5mm	tynek cem.-wap.

D DACH	
	blacha panelowa (NRO)
5x5cm	łata
2,5x5cm	kontrłata
	wiatroizolacja
16cm/25cm	krokwie / wetna mineralna
	folia paroizolacyjna

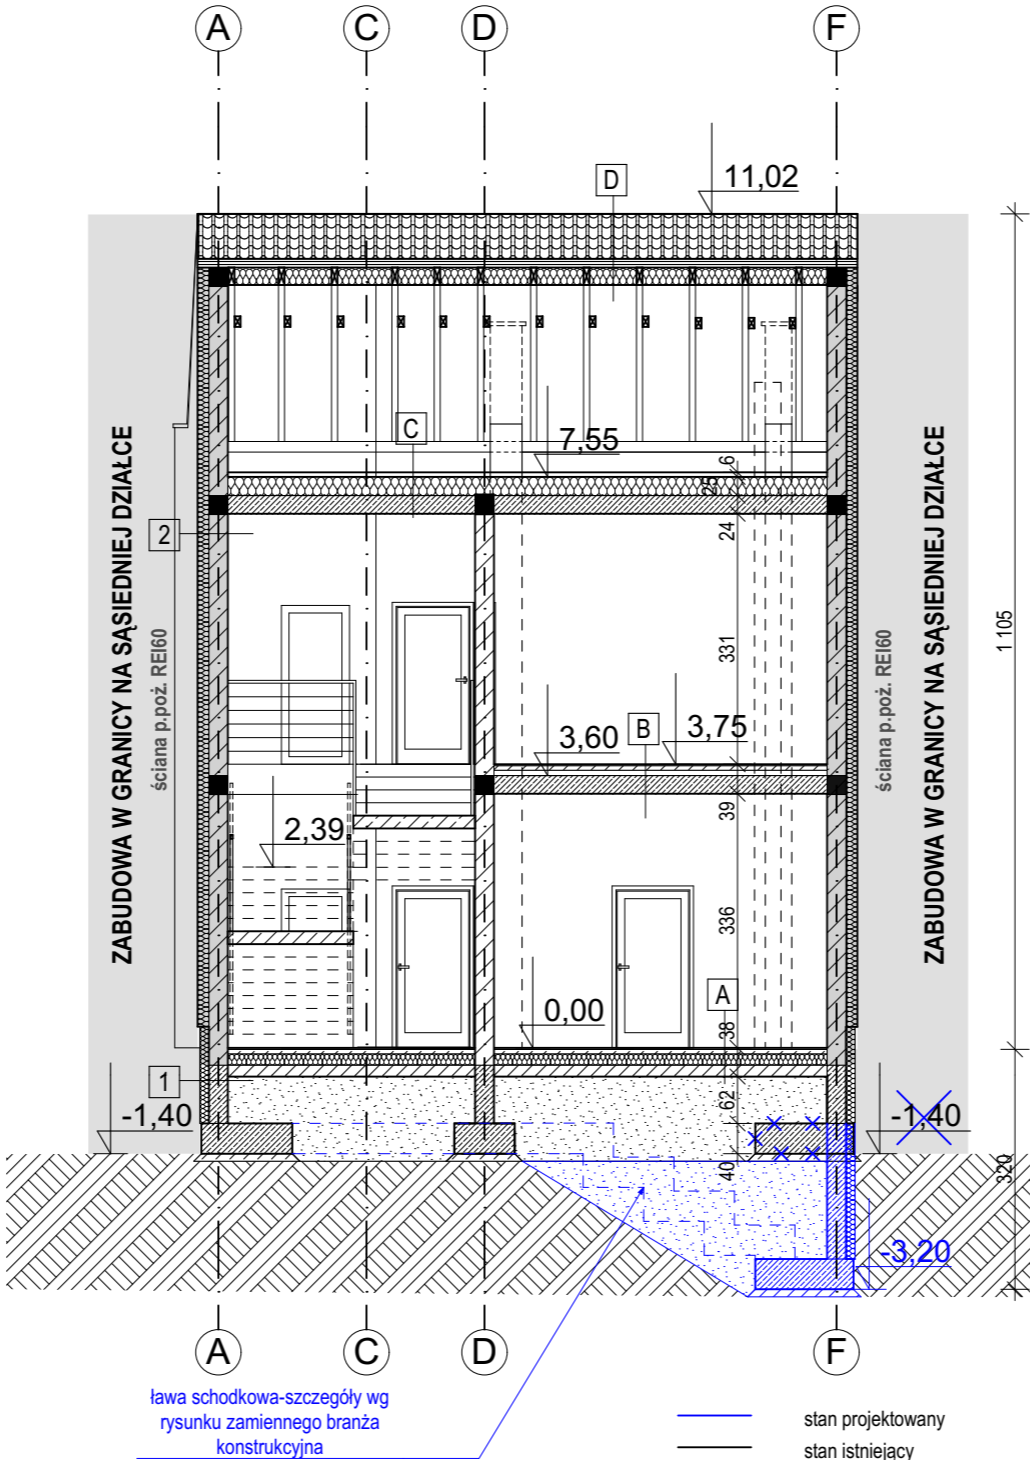

UWAGA:
Fundamenty i więźba dachowa wg branży konstrukcyjnej

INWESTOR: **Gmina Radomyśl Wielki**
ul. Rynek 32, 39-310 Radomyśl Wielki

NAZWA I WSTĘCJI:
"BUDOWA BUDYNKU USŁUGOWEGO WRAZ Z URZĄDZENIAMI BUDOWLANymi, W TYM. M. IN. WEWNĘTRZNĄ INSTALACJĄ GAZOWĄ- A TAKŻE WYKONYWANIE ROBÓT BUDOWLANych – PRAC POŁEGAJĄcYch NA ROZBÍÓRCIE BUDYNKU HANDLOWO-USŁUGOWEGO (PAWILONU USYTUOWANEGO M. IN. BEZPOŚREDNIO PRZY GRANICY Z DZIAŁKAMI O NR EWID. GRUNTU 914/2 I 918- PRZY BUDYNKACH RYNEK 17 I RYNEK 19 OZNACZONYch NA MAPIE DO CELÓW PROJEKTOWYch / PROJEKCIE ZAGOSPODAROWANIA TERENU, JAKO „u1” PRZY UL. RYNEK 18 W MIEJSCOWOŚCI RADOMYSŁ WIELKI) W RAMACH ZAMIERZENIA BUDOWLANEGO POD NAZWĄ „REWITALIZACJA TERENÓW I BUDYNKÓW W RADOMYSŁU WIELKIM- BUDOWA BUDYNKU USŁUGOWEGO, M. IN. NA CELE KULTURALNO-SPOŁECZNE”

ADRES OBIEKTU: **39-310 RADOMYSŁ WIELKI, ul. Rynek 18,**
dz. nr ew. 914/3, 912
(jednostka ewidencyjna: 181108_4 MIASTO RADOMYSŁ WIELKI,
obręb: 0072_RADOMYSŁ WIELKI)

TYTUŁ RYSUNKU: **Przekrój B-B ZAMIENNY**

SKALA:	1:100	NR RYS.	1.Z.
DATA:	MARZEC 2022		
PROJEKTOWAŁ	mgr inż. arch. Magdalena HASEK Upr. bud. Rz/A-02/04 do projektowania w specjalności architektonicznej bez ograniczeń		
SPRAWDZIŁ	mgr inż. arch. Andrzej MAŁEK Upr. bud. A-17/91 do projektowania w specjalności architektonicznej bez ograniczeń		
BRANŻA:	ARCHITEKTURA		RYSunEK ZAMIENNY