


DREWNO IGLASTE KLASY C24
Mocowanie murlat za pomocą kotew M16 w rozstawie max. 1,20 m.
Rysunki rozpatrywać łącznie z rysunkami poszczególnych branż.
Minimalna odległość elementów drewnianych od wewnętrznej krawędzi przewodów dymowych i spalinowych musi wynosić 30 cm.
Elementy drewniane usytuowane w odległości mniejszej niż 30 cm od krawędzi przewodu dymowego lub spalinowego zabezpieczyć tynkiem gr. 2,5 cm na siatce (na długości min.1,0 m).

LEGENDA	
K1	Krokiew 8x16 cm
KK1	Krokiew koszowa 8x16 cm
M1	Murlata 14x14 cm
J1	Jętką 8x14 cm
S1	Słup 12x12 cm

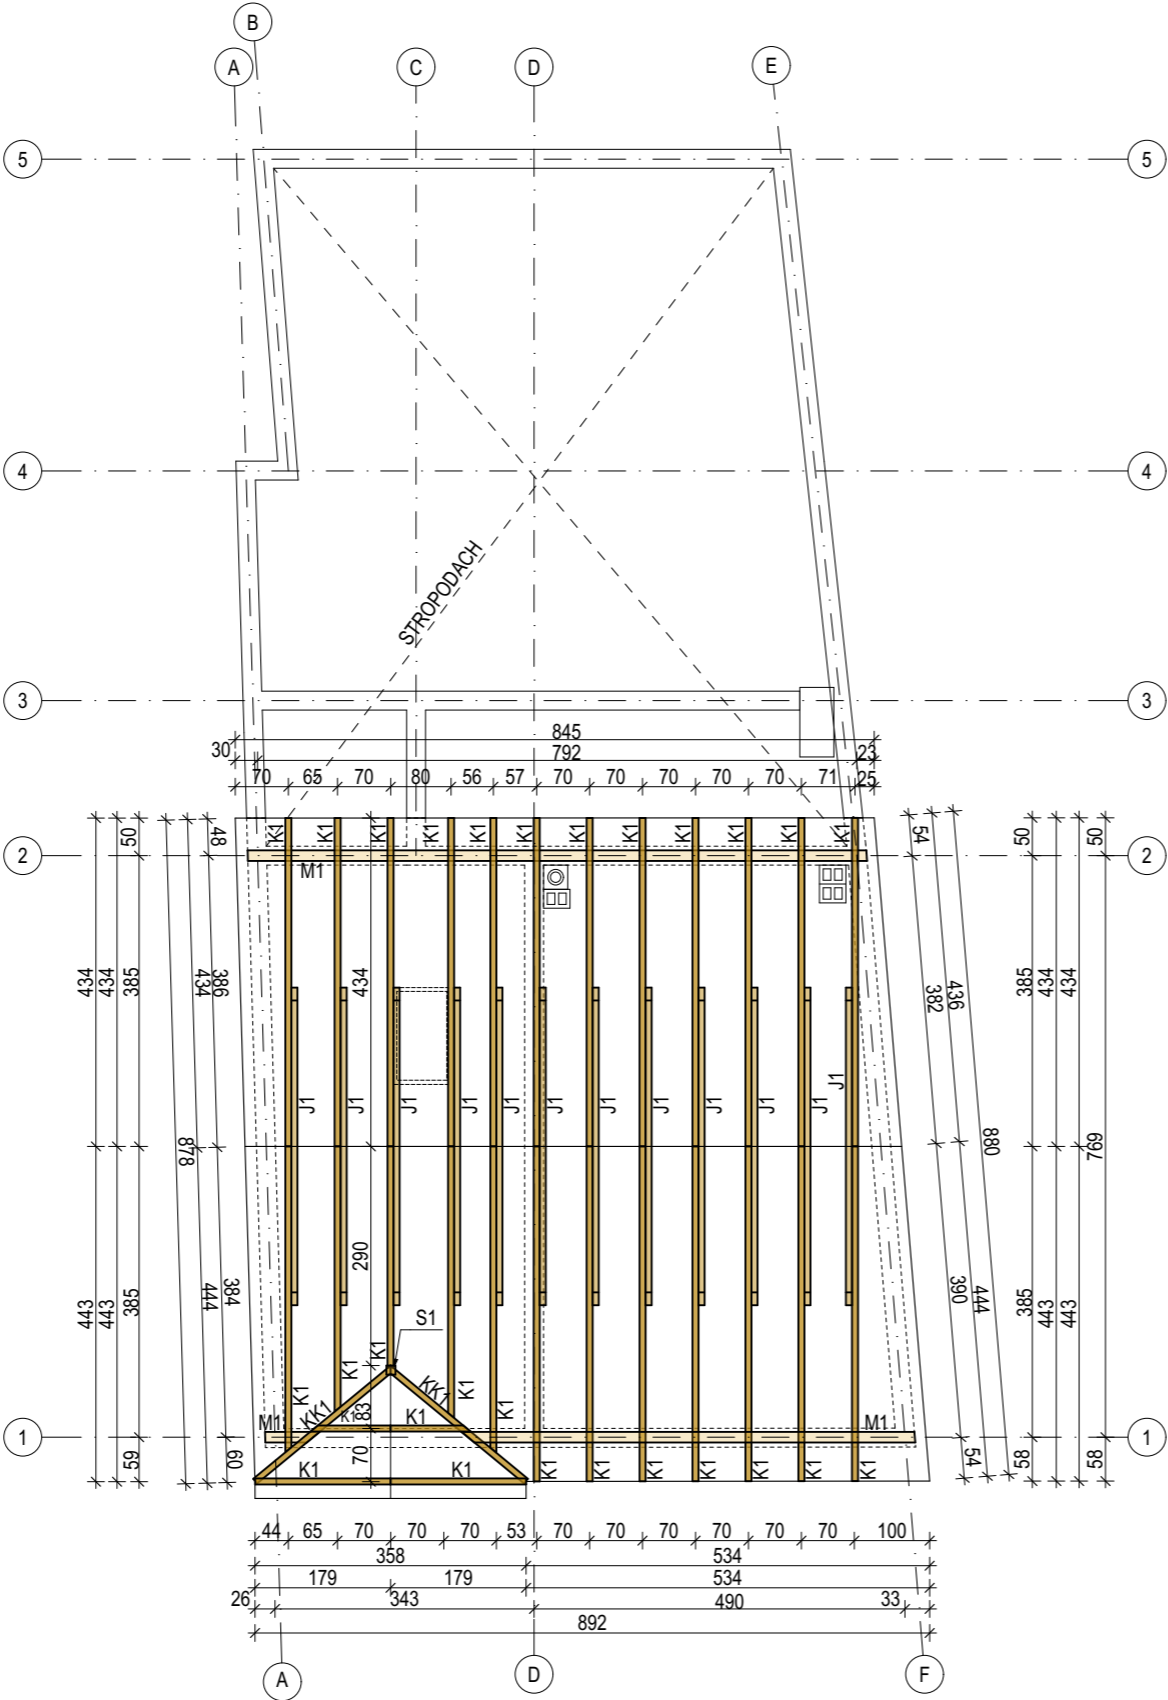

INWESTOR: **Gmina Radomyśl Wielki**
ul. Rynek 32,
39-310 Radomyśl Wielki

NAZWA INWESTYCJI: **REWITALIZACJA TERENÓW I BUDYNKÓW W RADOMYŚLU WIELKIM-ROZBIÓRKA ISTNIEJĄCEGO BUDYNKU HANDLOWEGO I BUDOWA BUDYNKU USŁUGOWEGO (M. IN. NA CELE KULTURALNO-SPOŁECZNE) WRAZ Z NIEZBĘDNĄ INFRASTRUKTURĄ**

ADRES OBIEKTU: **39-310 RADOMYŚL WIELKI, UL. RYNEK 18 , DZ. NR 914/3**
(jednostka ewidencyjna: 181108_4 MIASTO RADOMYŚL WIELKI, obręb: 0072_RADOMYŚL WIELKI)

TYTUŁ RYSUNKU: **RZUT WIEŻBY DACHOWEJ**

SKALA:	1:100	NR RYS.	K.4.
DATA:	KWIECIEŃ 2018		
PROJEKTOWAŁ	inż. Marek ŻÓŁKIEWICZ Uprawnienia do projektowania w specjalności konstrukcyjno - budowlanej bez ograniczeń upr.: B-116/80		
OPRACOWAŁ	inż. Ewelina KARWAN		
SPRAWDZIŁ	mgr inż. Jacek MAJEWSKI Uprawnienia do projektowania w specjalności konstrukcyjno - budowlanej bez ograniczeń upr.: B-191/93		
BRANŻA:	KONSTRUKCJA	BUDOWLANY	