

Legenda:

- Ø75 średnica/kierunek spadku kan. sanitarna
- ZI1 projektowany zlew
- M1 projektowana muszla
- U1 projektowana umywalka
- ZM1 projektowana zmywarka
- N1 projektowany natrysk
- W1 projektowana wanna
- P1 P2 pion odpowietrzający

INWESTOR:

Gmina Radomyśl Wielki
ul. Rynek 32, 39-310 Radomyśl Wielki

NAZWA I WSTĘP:

BUDOWA BUDYNKU USŁUGOWEGO WRAZ Z URZĄDZENIAMI BUDOWLANymi, W TYM. M. IN. WEWNĘTRZNĄ INSTALACJĄ GAZOWĄ- A TAKŻE WYKONYWANIEM ROBÓT BUDOWLANych – PRAC POLEGAJĄCYCH NA ROZBIÓRCIE BUDYNKU HANDLOWO-USŁUGOWEGO (PAWILONU USYTUOWANEGO M. IN. BEZPOŚREDNIO PRZY GRANICY Z DZIAŁKAMI O NR EWID. GRUNTU 914/2 I 918- PRZY BUDYNKACH RYNEK 17 I RYNEK 19 OZNACZONYCH NA MAPIE DO CELÓW PROJEKTOWYCH / PROJEKCIE ZAGOSPODAROWANIA TERENU, JAKO „u1” PRZY UL. RYNEK 18 W MIEJSCOWOŚCI RADOMYSŁ WIELKI) W RAMACH ZAMIERZENIA BUDOWLANEGO POD NAZWĄ „REWITALIZACJA TERENÓW I BUDYNKÓW W RADOMYSŁU WIELKIM- BUDOWA BUDYNKU USŁUGOWEGO, M. IN. NA CELE KULTURALNO-SPOŁECZNE”

ADRES OBIEKTU: 39-310 RADOMYSŁ WIELKI, ul. Rynek 18, dz. nr ew. 914/3 , 912

(jednostka ewidencyjna: 181108_4 MIASTO RADOMYSŁ WIELKI, obręb: 0072_RADOMYSŁ WIELKI)

TYTUŁ RYSUNKU:

Rzut parteru - kan. deszczowa kan. sanitarna

SKALA:	1:100	NR RYS.	
DATA:	KWIECIEŃ 2018	KAN1	
PROJEKTOWAŁ	mgr inż. Ewa Wiącek Upr. bud.15/99 do projektowania w specjalności instalacyjnej bez ograniczeń		
SPRAWDZIŁ	mgr inż. Bogdan Łukaszek Upr. bud.44/96 do projektowania w specjalności instalacyjnej bez ograniczeń		
BRANŻA:	INSTALACYJNA	PROJEKT BUDOWLANY	

Legenda:

- Ø75 średnica/kierunek spadku kan. sanitarna
- ZI1 projektowany zlew
- M1 projektowana muszla
- U1 projektowana umywalka
- ZM1 projektowana zmywarka
- N1 projektowany natrysk
- W1 projektowana wanna
- P1 P2 pion odpowietrzający


INWESTOR: **Gmina Radomyśl Wielki**
ul. Rynek 32, 39-310 Radomyśl Wielki

NAZWA I WYSTYCJI: **BUDOWA BUDYNKU USŁUGOWEGO WRAZ Z URZĄDZENIAMI BUDOWLANymi, W TYM. M. IN. WEWNĘTRZNA INSTALACJA GAZOWA- A TAKŻE WYKONYWANIE ROBÓT BUDOWLANych – PRAC POLEGAJĄCYch NA ROZBIÓRCIE BUDYNKU HANDLOWO-USŁUGOWEGO (PAWILONU USYTUOWANEGO M. IN. BEZPOŚREDNIO PRZY GRANICY Z DZIAŁKAMI O NR EWID. GRUNTU 914/2 I 918- PRZY BUDYNKACH RYNEK 17 I RYNEK 19 OZNACZONYch NA MAPIE DO CELÓW PROJEKTOWYch / PROJEKCIE ZAGOSPODAROWANIA TERENU, JAKO „u1” PRZY UL. RYNEK 18 W MIEJSCOWOŚCI RADOMYSŁ WIELKI) W RAMACH ZAMIERZENIA BUDOWLANEGO POD NAZWĄ „REWITALIZACJA TERENÓW I BUDYNKÓW W RADOMYSŁU WIELKIM- BUDOWA BUDYNKU USŁUGOWEGO, M. IN. NA CELE KULTURALNO-SPOŁECZNE”**

ADRES OBIEKTU: **39-310 RADOMYSŁ WIELKI, ul. Rynek 18, dz. nr ew. 914/3 , 912**
(jednostka ewidencyjna: 181108_4 MIASTO RADOMYSŁ WIELKI, obręb: 0072_RADOMYSŁ WIELKI)


TYTUŁ RYSUNKU: **Rzut piętra - kan. deszczowa kan. sanitarna**

SKALA:	1:100	NR RYS.	
DATA:	KWIECIEŃ 2018	KAN2	
PROJEKTOWAŁ	mgr inż. Ewa Wiącek Upr. bud.15/99 do projektowania w specjalności instalacyjnej bez ograniczeń		
SPRAWDZIŁ	mgr inż. Bogdan Łukaszek Upr. bud.44/96 do projektowania w specjalności instalacyjnej bez ograniczeń		
BRANŻA:	INSTALACYJNA	PROJEKT BUDOWLANy	

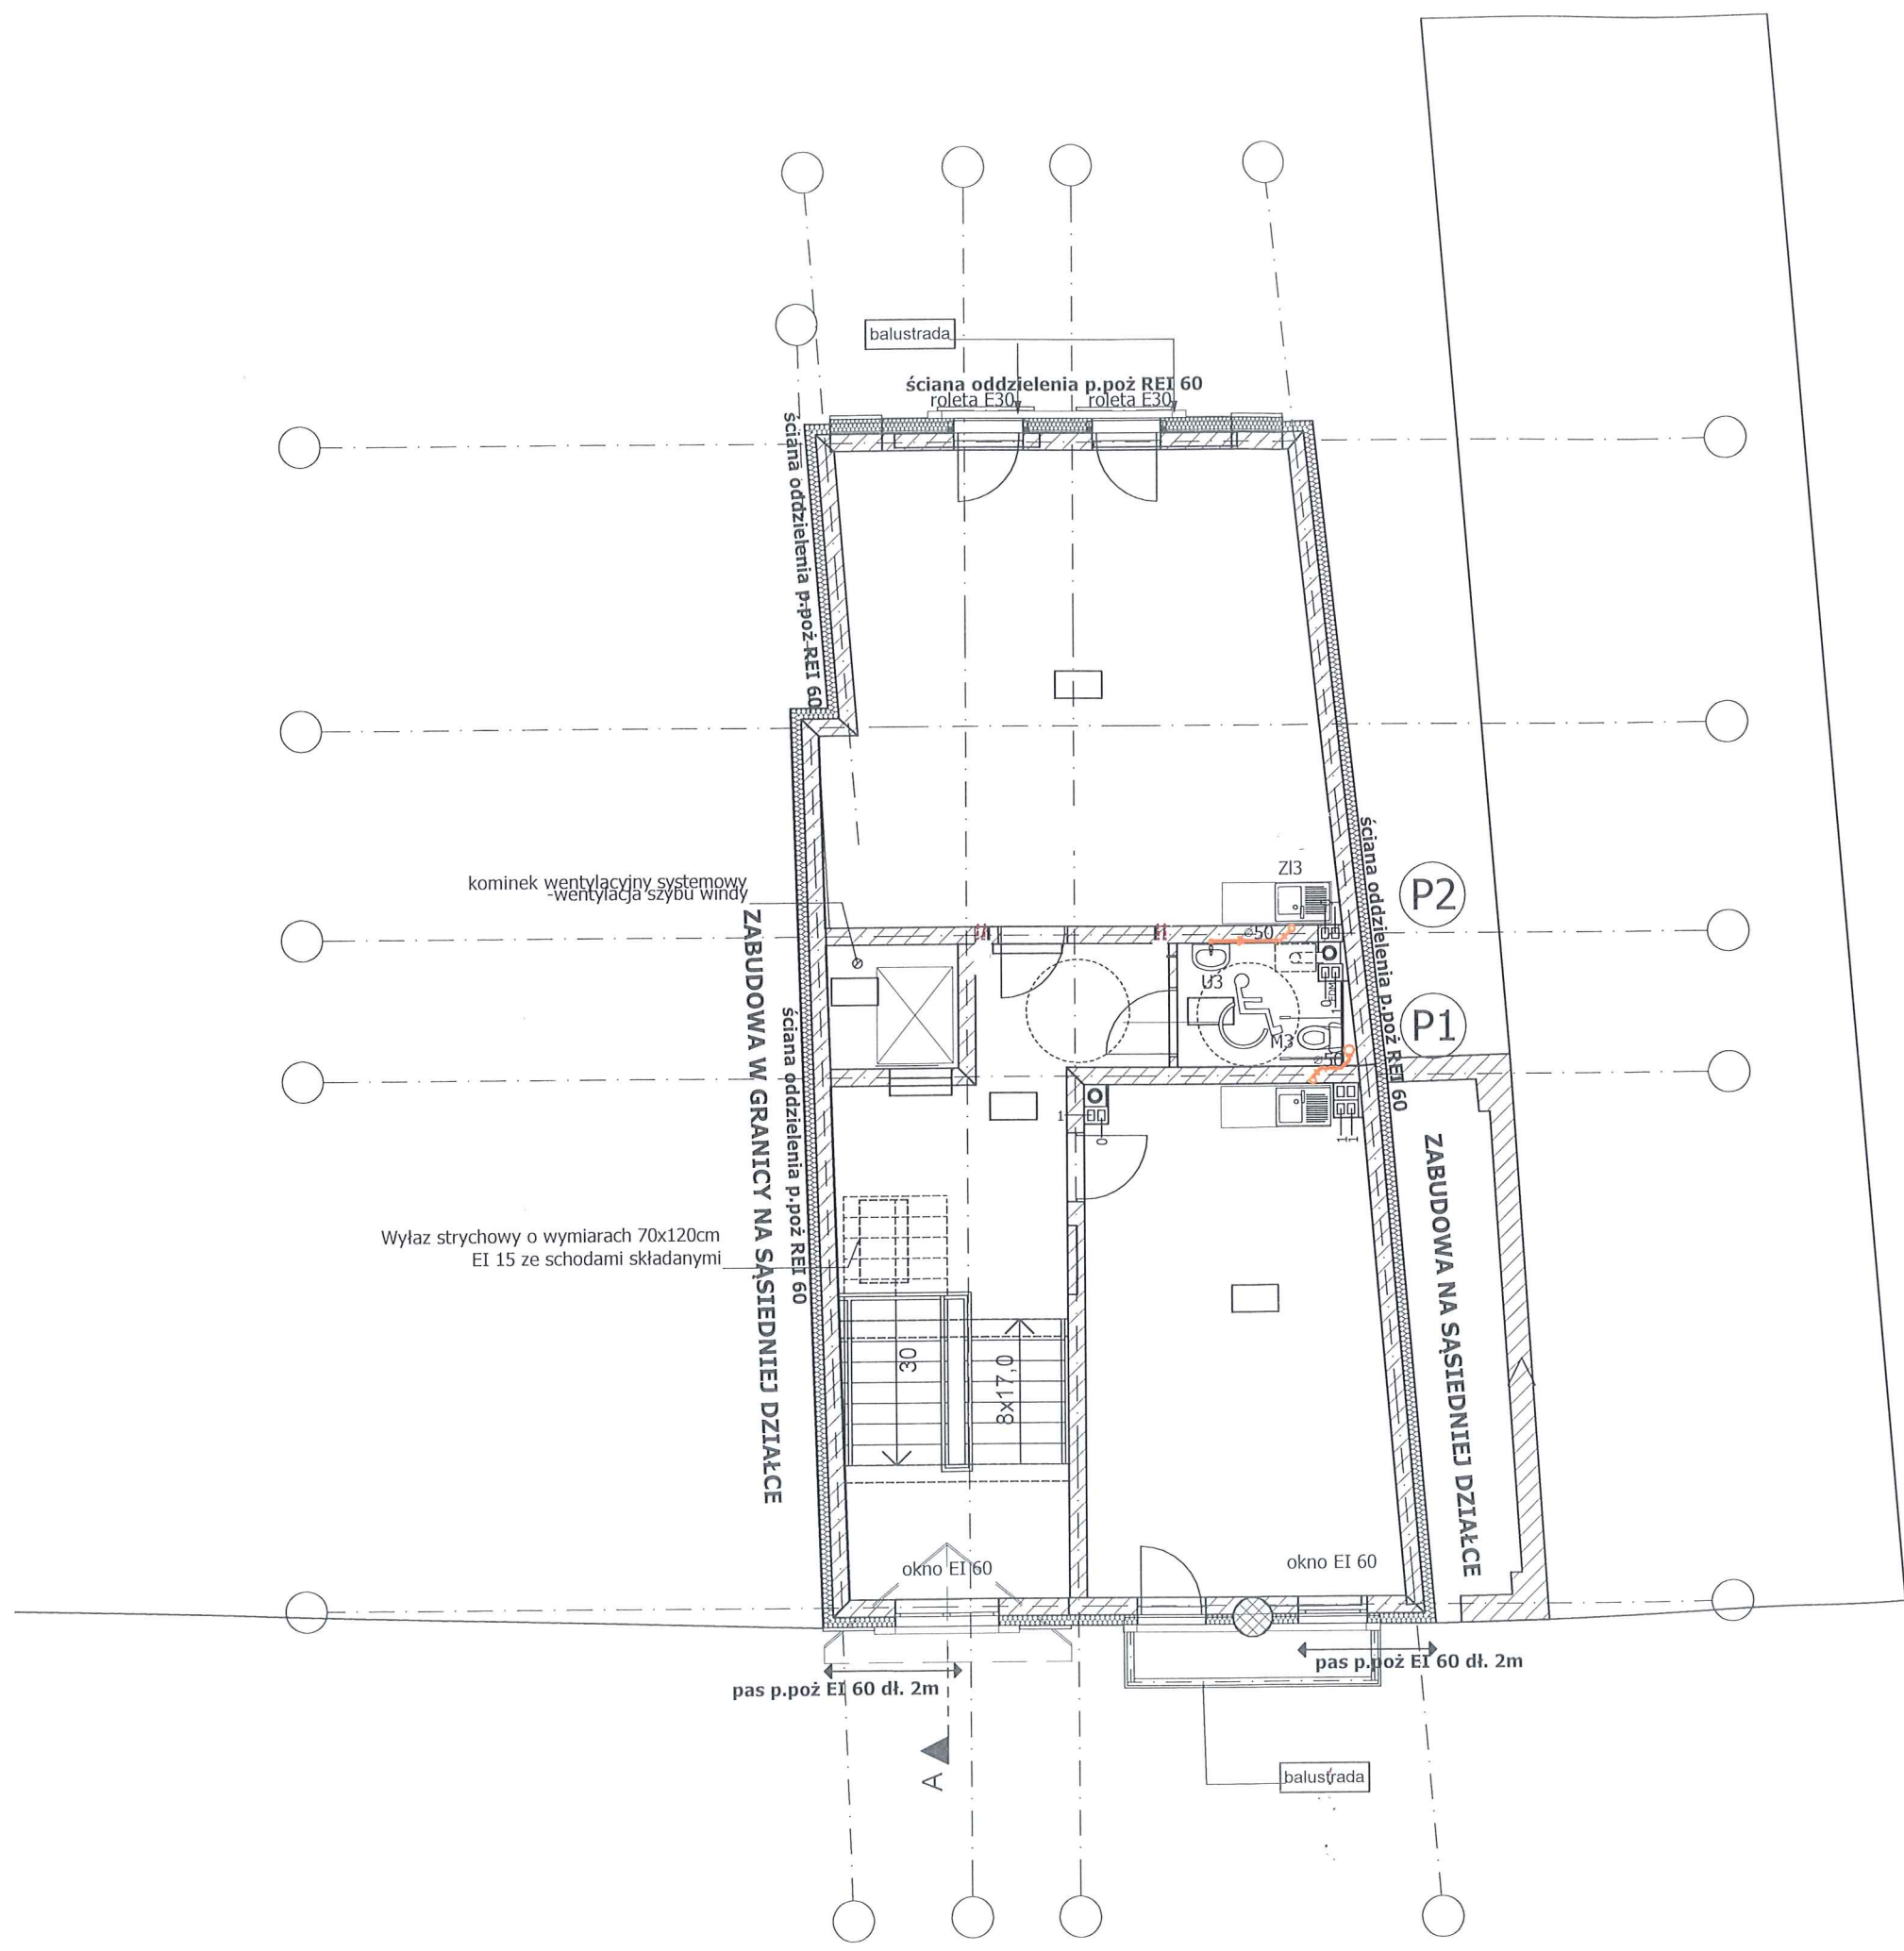

Purmo HKS

Dnom [mm]	Dzew [mm]	Dwew [mm]	K [mm]	GK [mm]	Wmin [mm]	Wmax [m/s]	Rmax [Pa/m]	WminCyl [m/s]	WminCyl [m/s]	RmaxCyl [Pa/m]	
16	16,0	12,0	0.010	0.00	0.20	1.50	3500	0.20	1.00	500	PIANKA PE
20	20,0	16,0	0.010	0.00	0.20	1.50	3500	0.20	1.00	500	PIANKA PE
26	26,0	20,0	0.010	0.00	0.20	1.50	3500	0.20	1.00	500	PIANKA PE
32	32,0	26,0	0.010	0.00	0.20	1.50	3500	0.20	1.00	500	PIANKA PE
40	40,0	33,0	0.010	0.00	0.20	1.50	3500	0.20	1.00	500	PIANKA PE
50	50,0	42,0	0.010	0.00	0.20	1.50	3500	0.20	1.00	500	PIANKA PE
63	63,0	54,0	0.010	0.00	0.20	1.50	3500	0.20	1.00	150	

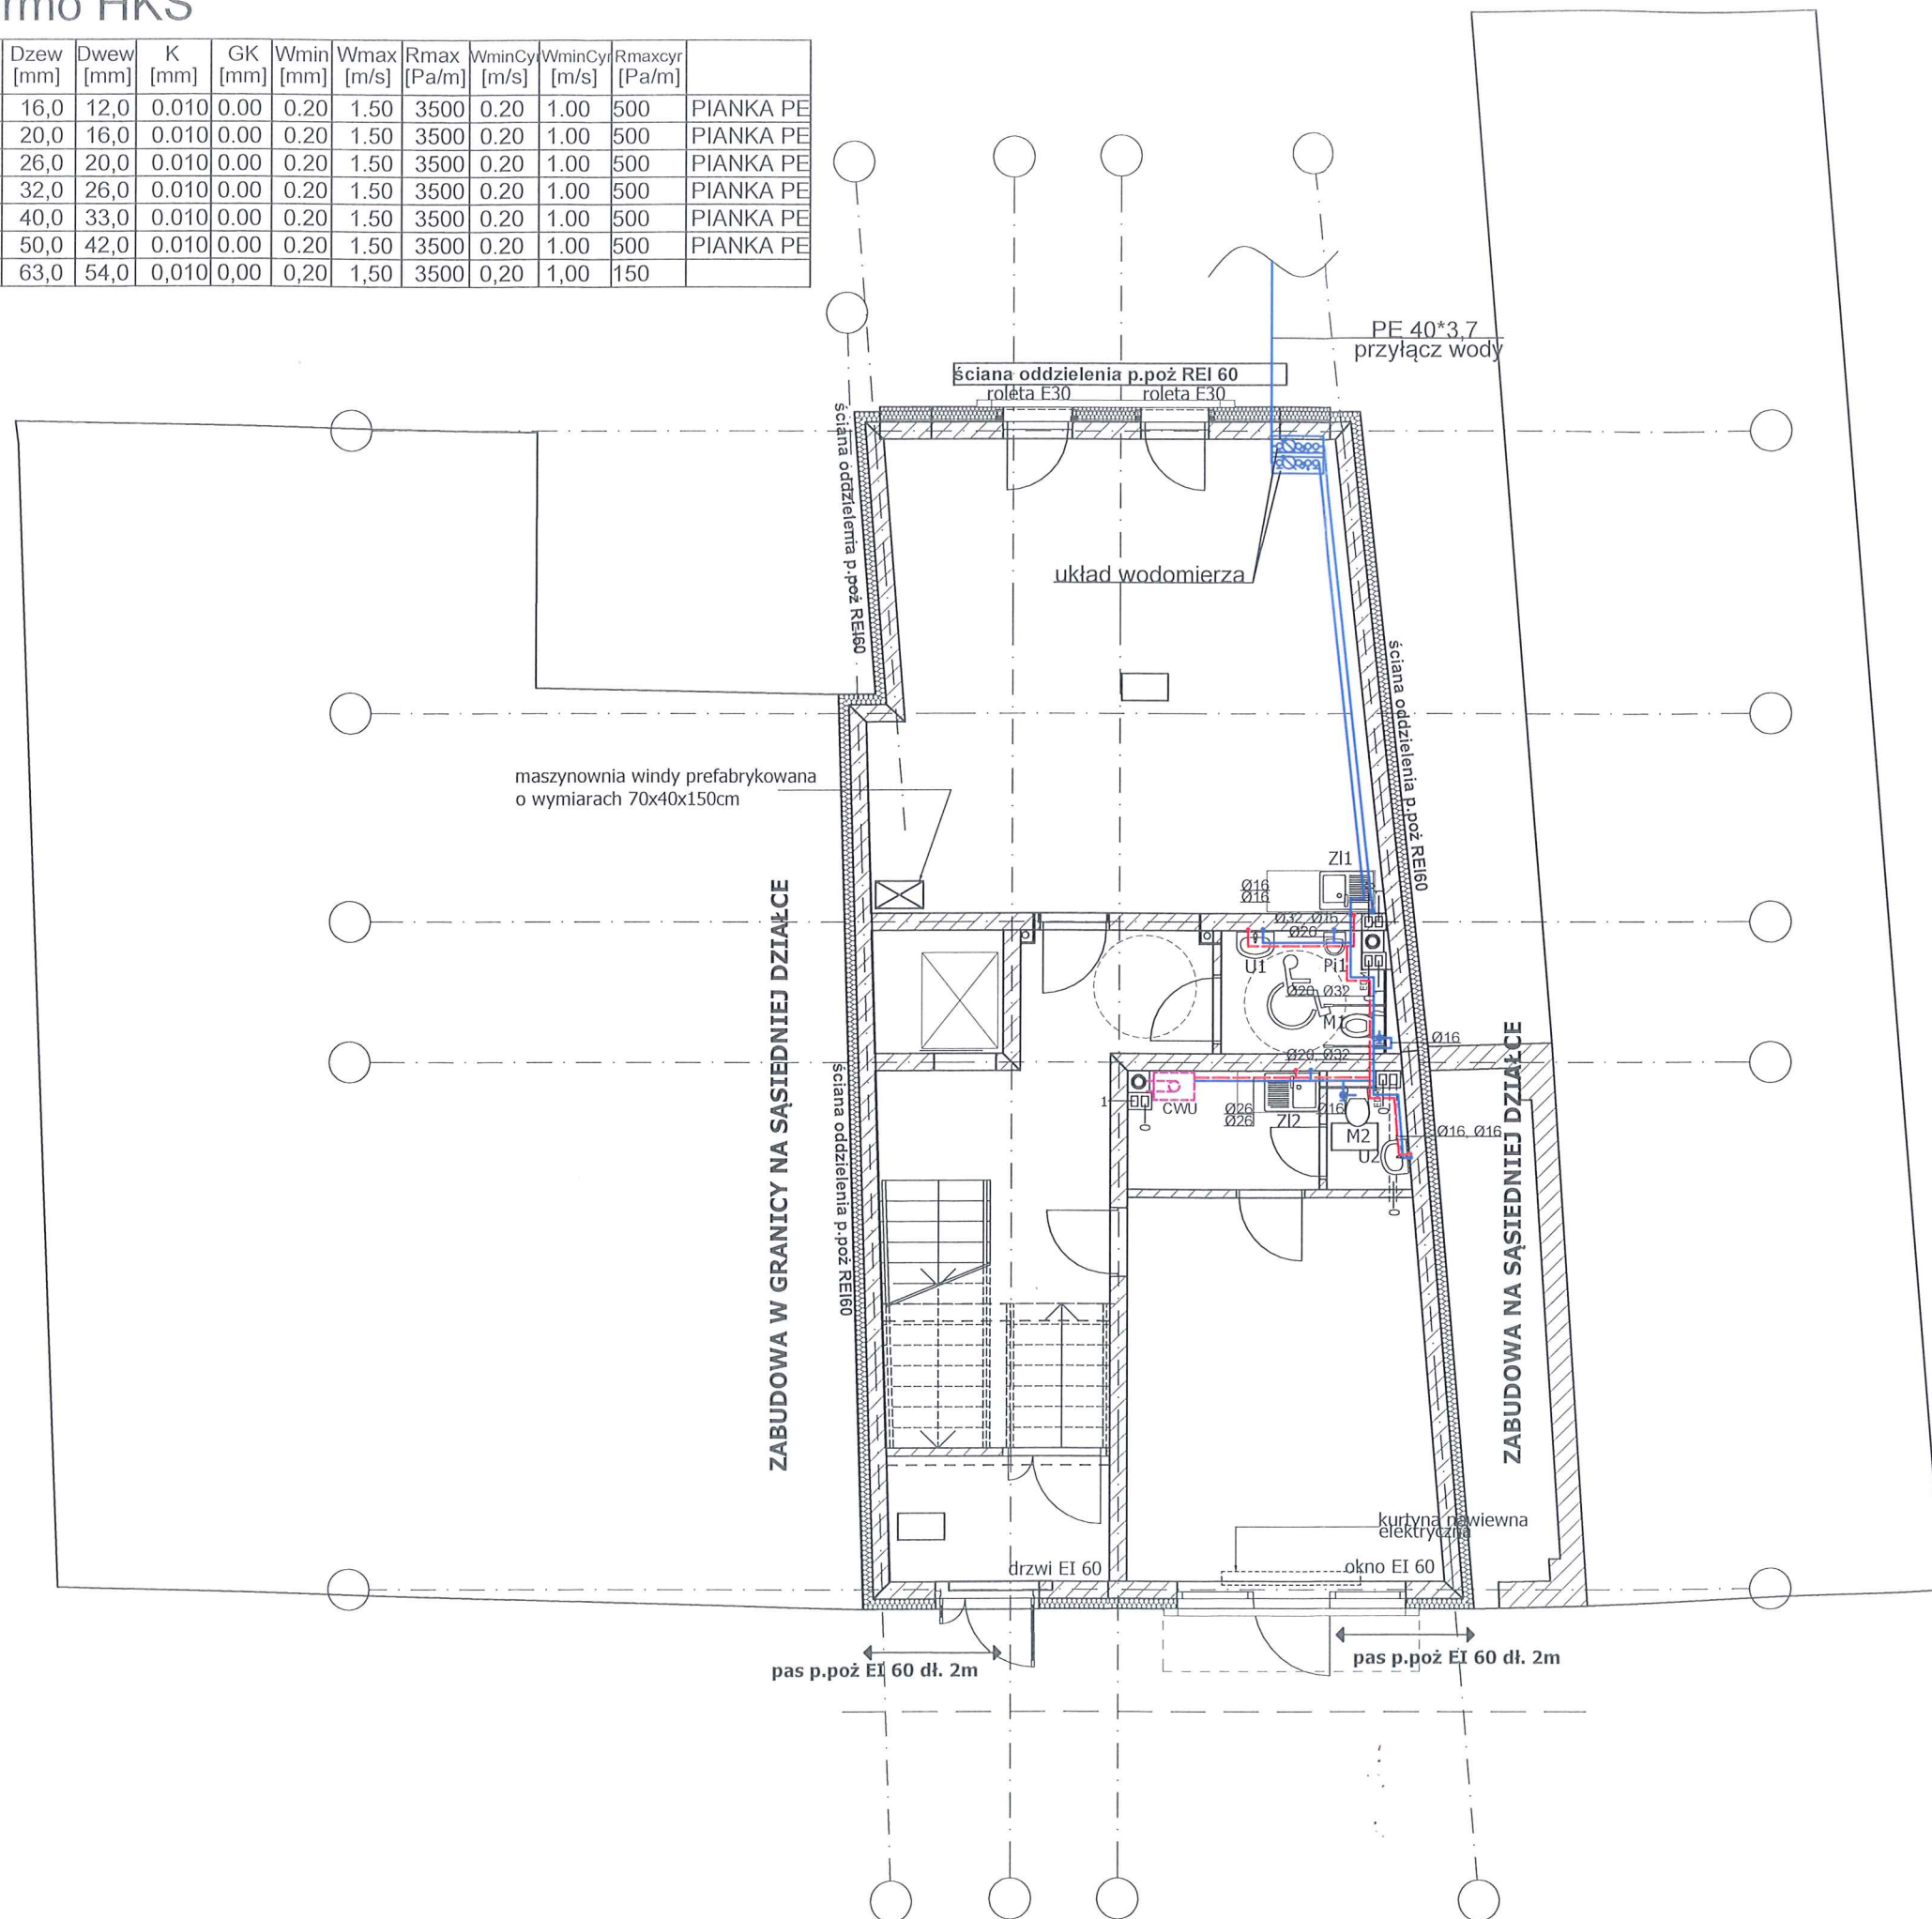

pracownia projektowa
architekt magdalena hasek

39-300 Mielec, ul. Moniuszki 3/2, e-mail: mhasek@poczta.onet.pl

STAROSTWO POWIATOWE
w Mielcu


Legenda:

- zimna woda
- - - ciepła woda użytkowa
- - - cyrkulacja
- ZI1 projektowany zlew
- M1 projektowana muszla
- U1 projektowana umywalka
- ZM1 projektowana zmywarka

INWESTOR:	Gmina Radomyśl Wielki ul. Rynek 32, 39-310 Radomyśl Wielki	
NAZWA I WYSTYCJI:	Rewitalizacja terenów i budynków w Radomyślu Wielkim – budowa budynku usługowego (m.in. na cele kulturalno – społeczne)	
ADRES OBIEKTU:	39-310 RADOMYŚL WIELKI, ul. Rynek 18, dz. nr ew. 914/3 (jednostka ewidencyjna: 181108_4 MIASTO RADOMYSŁ WIELKI, obręb: 0072_RADOMYŚL WIELKI)	
TYTUŁ RYSUNKU:	Rzut parteru - instalacja zimnej wody i cwu	
SKALA:	1:100	NR RYS.
DATA:	KWIECIEŃ 2018	CWU1
PROJEKTOWAŁ:	mgr inż. Ewa Wiącek Upr. bud.15/99 do projektowania w specjalności instalacyjnej bez ograniczeń	
SPRAWDZIŁ:	mgr inż. Bogdan Łukaszek Upr. bud.44/96 do projektowania w specjalności instalacyjnej bez ograniczeń	
BRANŻA:	INSTALACYJNA	PROJEKT BUDOWLANY

Purmo HKS

Dnom [mm]	Dzew [mm]	Dwew [mm]	K [mm]	GK [mm]	Wmin [mm]	Wmax [m/s]	Rmax [Pa/m]	WminCyr [m/s]	WminCyr [m/s]	Rmaxcyr [Pa/m]	
16	16,0	12,0	0.010	0.00	0.20	1.50	3500	0.20	1.00	500	PIANKA PE
20	20,0	16,0	0.010	0.00	0.20	1.50	3500	0.20	1.00	500	PIANKA PE
26	26,0	20,0	0.010	0.00	0.20	1.50	3500	0.20	1.00	500	PIANKA PE
32	32,0	26,0	0.010	0.00	0.20	1.50	3500	0.20	1.00	500	PIANKA PE
40	40,0	33,0	0.010	0.00	0.20	1.50	3500	0.20	1.00	500	PIANKA PE
50	50,0	42,0	0.010	0.00	0.20	1.50	3500	0.20	1.00	500	PIANKA PE
63	63,0	54,0	0.010	0.00	0.20	1.50	3500	0.20	1.00	150	

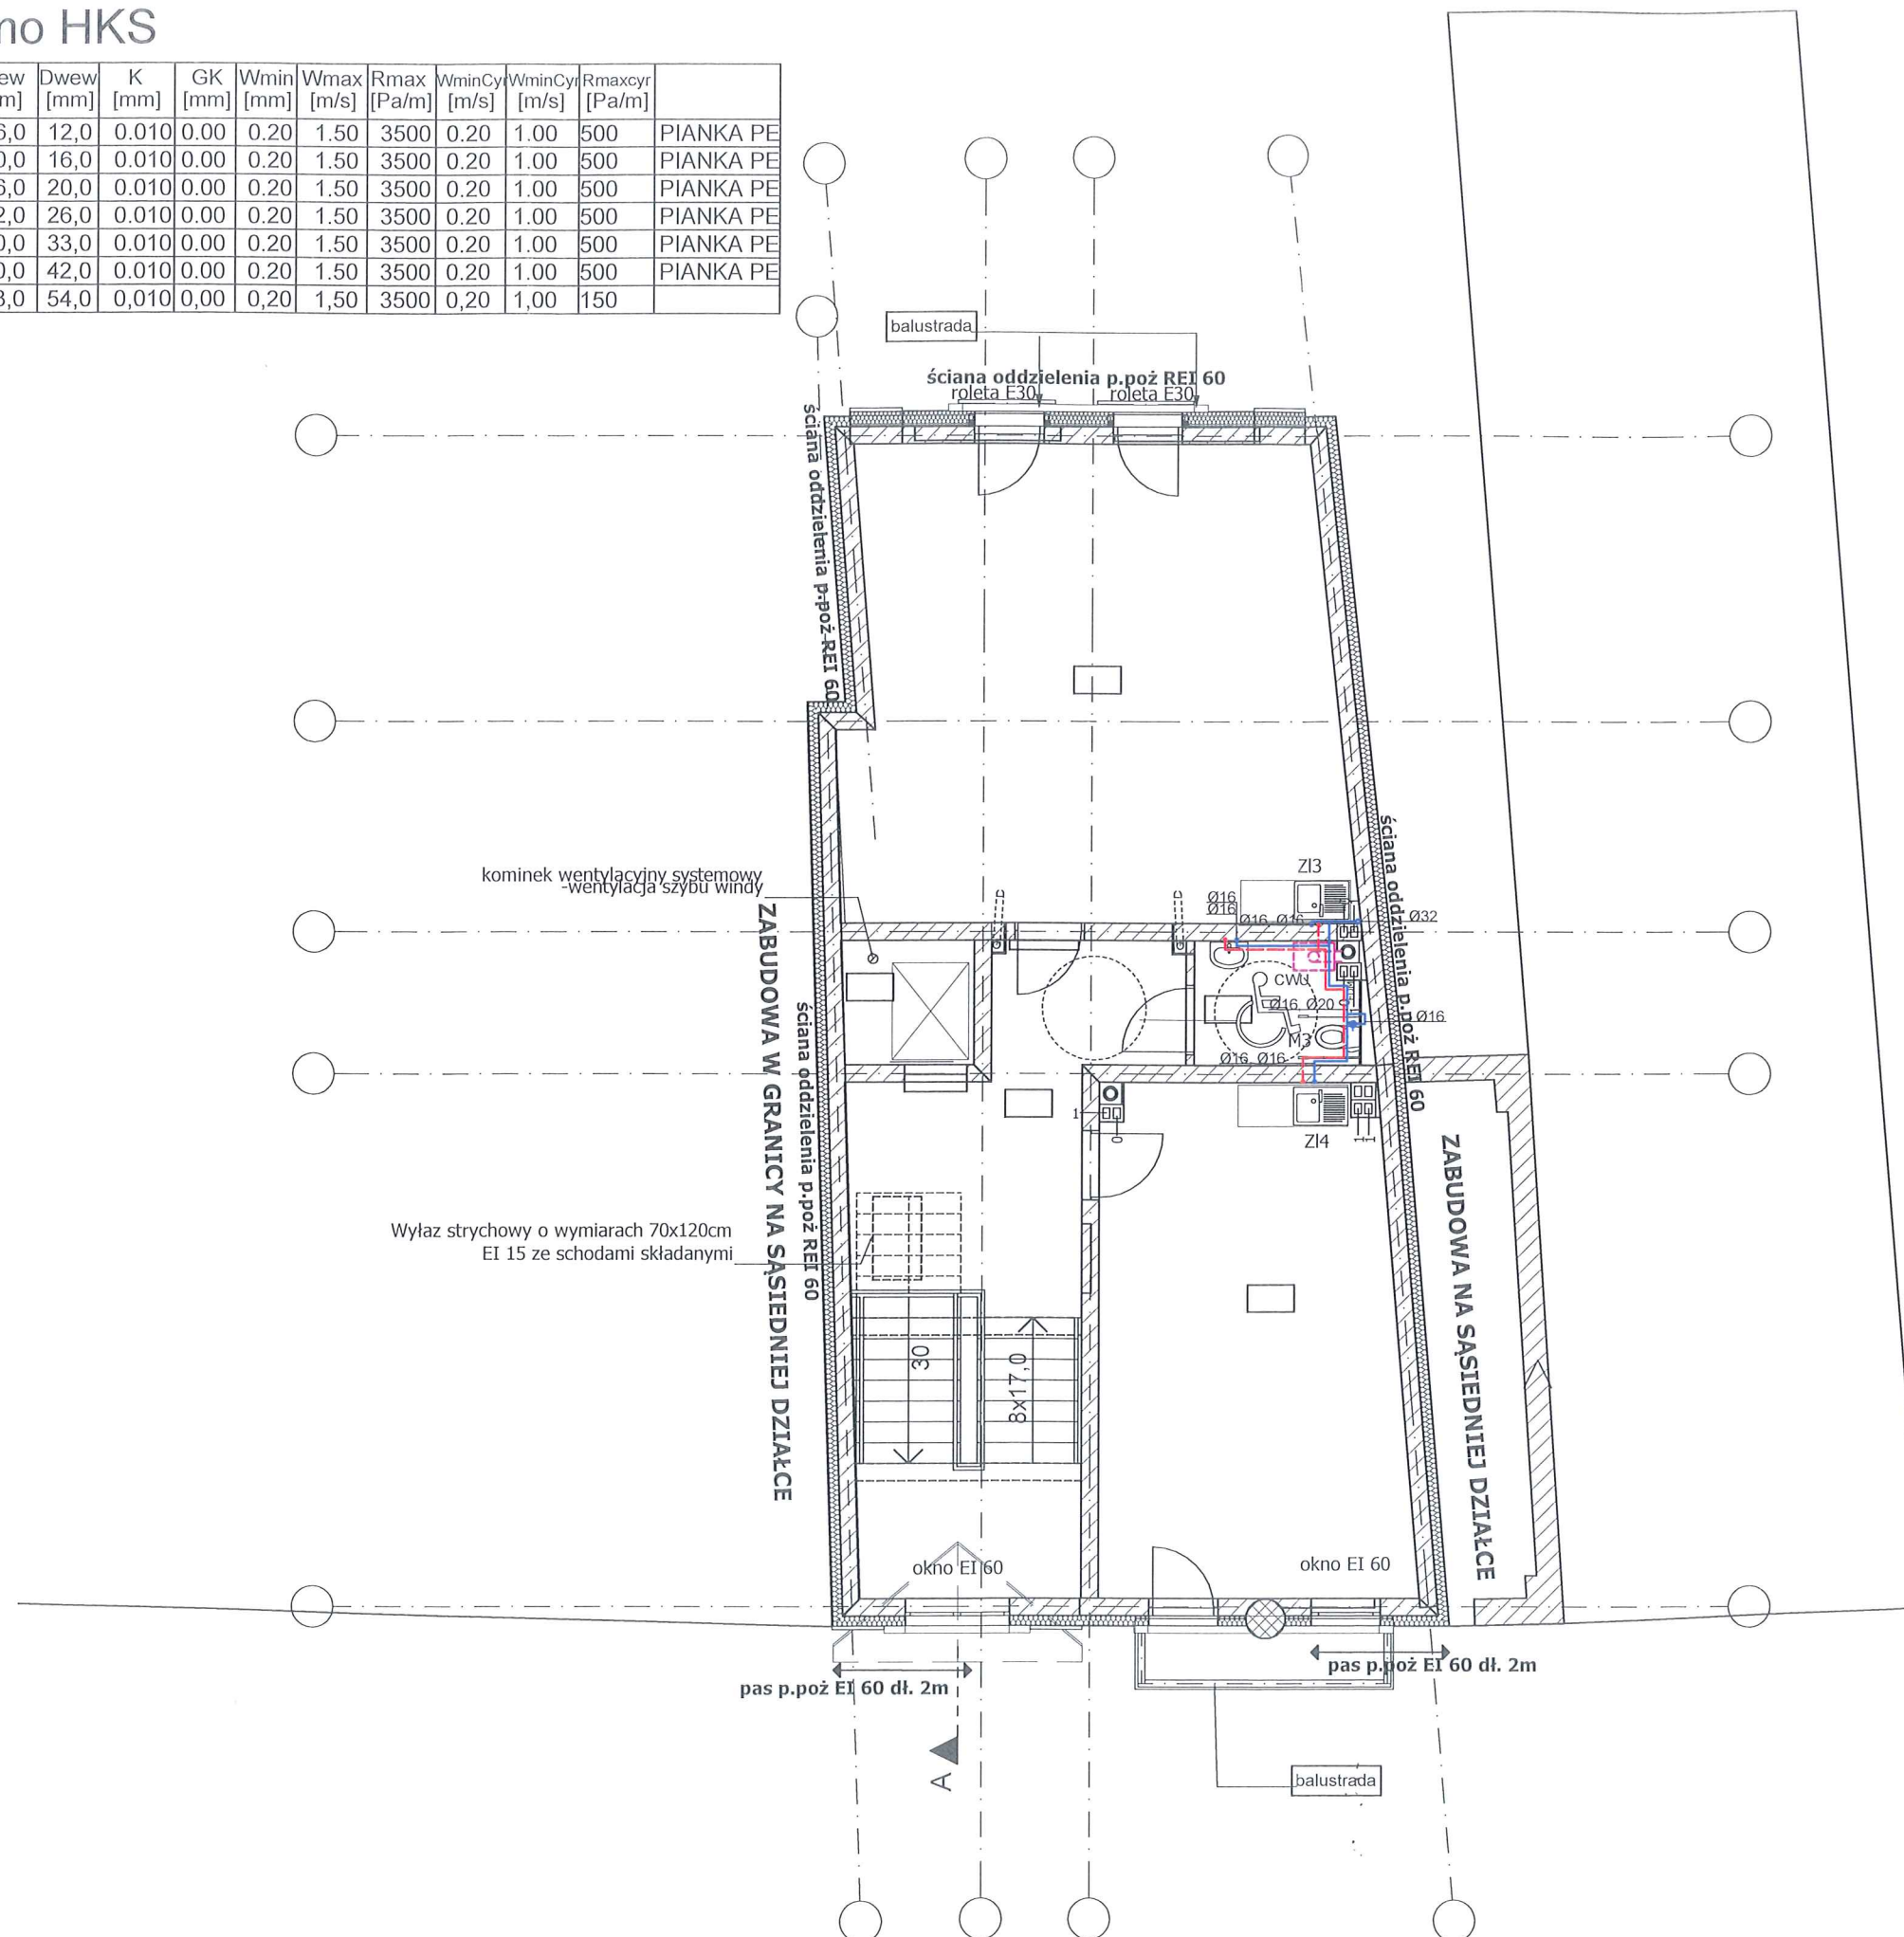

pracownia projektowa
architekt magdalena hasek

39-300 Mielcu, ul. Moniuszki 3/2, e-mail: mhassek@poczta.onet.pl

STAROSTWO POWIATOWE
w Mielcu

Legenda:

- zimna woda
- - - ciepła woda użytkowa
- - - cyrkulacja
- ZI1 projektowany zlew
- M1 projektowana muszla
- U1 projektowana umywalka
- ZM1 projektowana zmywarka



INWESTOR: **Gmina Radomyśl Wielki**
ul. Rynek 32, 39-310 Radomyśl Wielki

NAZWA I WYSTYCJI: **Rewitalizacja terenów i budynków w Radomyślu Wielkim – budowa budynku usługowego (m.in. na cele kulturalno – społeczne)**

ADRES OBIEKTU: **39-310 RADOMYSŁ WIELKI, ul. Rynek 18, dz. nr ew. 914/3**
(jednostka ewidencyjna: 181108_4 MIASTO RADOMYSŁ WIELKI, obręb: 0072_RADOMYSŁ WIELKI)

TYTUŁ RYSUNKU: **Rzut piętra - instalacja zimnej wody i cwu**


SKALA:	1:100	NR RYS.	
DATA:	KWIECIEŃ 2018	CWU2	
PROJEKTOWAŁ	mgr inż. Ewa Wiącek Upr. bud.15/99 do projektowania w specjalności instalacyjnej bez ograniczeń		
SPRAWDZIŁ	mgr inż. Bogdan Łukaszek Upr. bud.44/96 do projektowania w specjalności instalacyjnej bez ograniczeń		
BRANŻA:	INSTALACYJNA	PROJEKT BUDOWLANY	

INWESTOR:		Gmina Radomyśl Wielki ul. Rynek 32, 39-310 Radomyśl Wielki	
NAZWA INWESTYCJI: Rewitalizacja terenów i budynków w Radomyślu Wielkim – budowa budynku usługowego (m.in. na cele kulturalno – społeczne)			
ADRES OBIEKTU: 39-310 RADOMYSŁ WIELKI, ul. Rynek 18, dz. nr ew. 914/3 (jednostka ewidencyjna: 181108_4 MIASTO RADOMYSŁ WIELKI, obręb: 0072_RADOMYSŁ WIELKI)			
TYTUŁ RYSUNKU: Rzut parteru - centralne ogrzewanie			
SKALA:	1:100	NR RYS.	
DATA:	KWIECIEŃ 2018		CO1
PROJEKTOWAŁ	mgr inż. Ewa Wiącek Upr. bud.15/99 do projektowania w specjalności instalacyjnej bez ograniczeń		
SPRAWDZIŁ	mgr inż. Bogdan Łukaszek Upr. bud.44/96 do projektowania w specjalności instalacyjnej bez ograniczeń		
BRANŻA:	INSTALACYJNA		PROJEKT BUDOWLANY

STAROSTWO POWIATOWE
w Mielcu

Legenda:

- KCO kocioł centralnego ogrzewania
- rurociagi co - miedź
- rurociagi co - alupex
- CV33-60/0,4 grzejnik stalowy konwektor
- 0.13
20° nr pomieszczenia
temperatura w pomieszczeniu

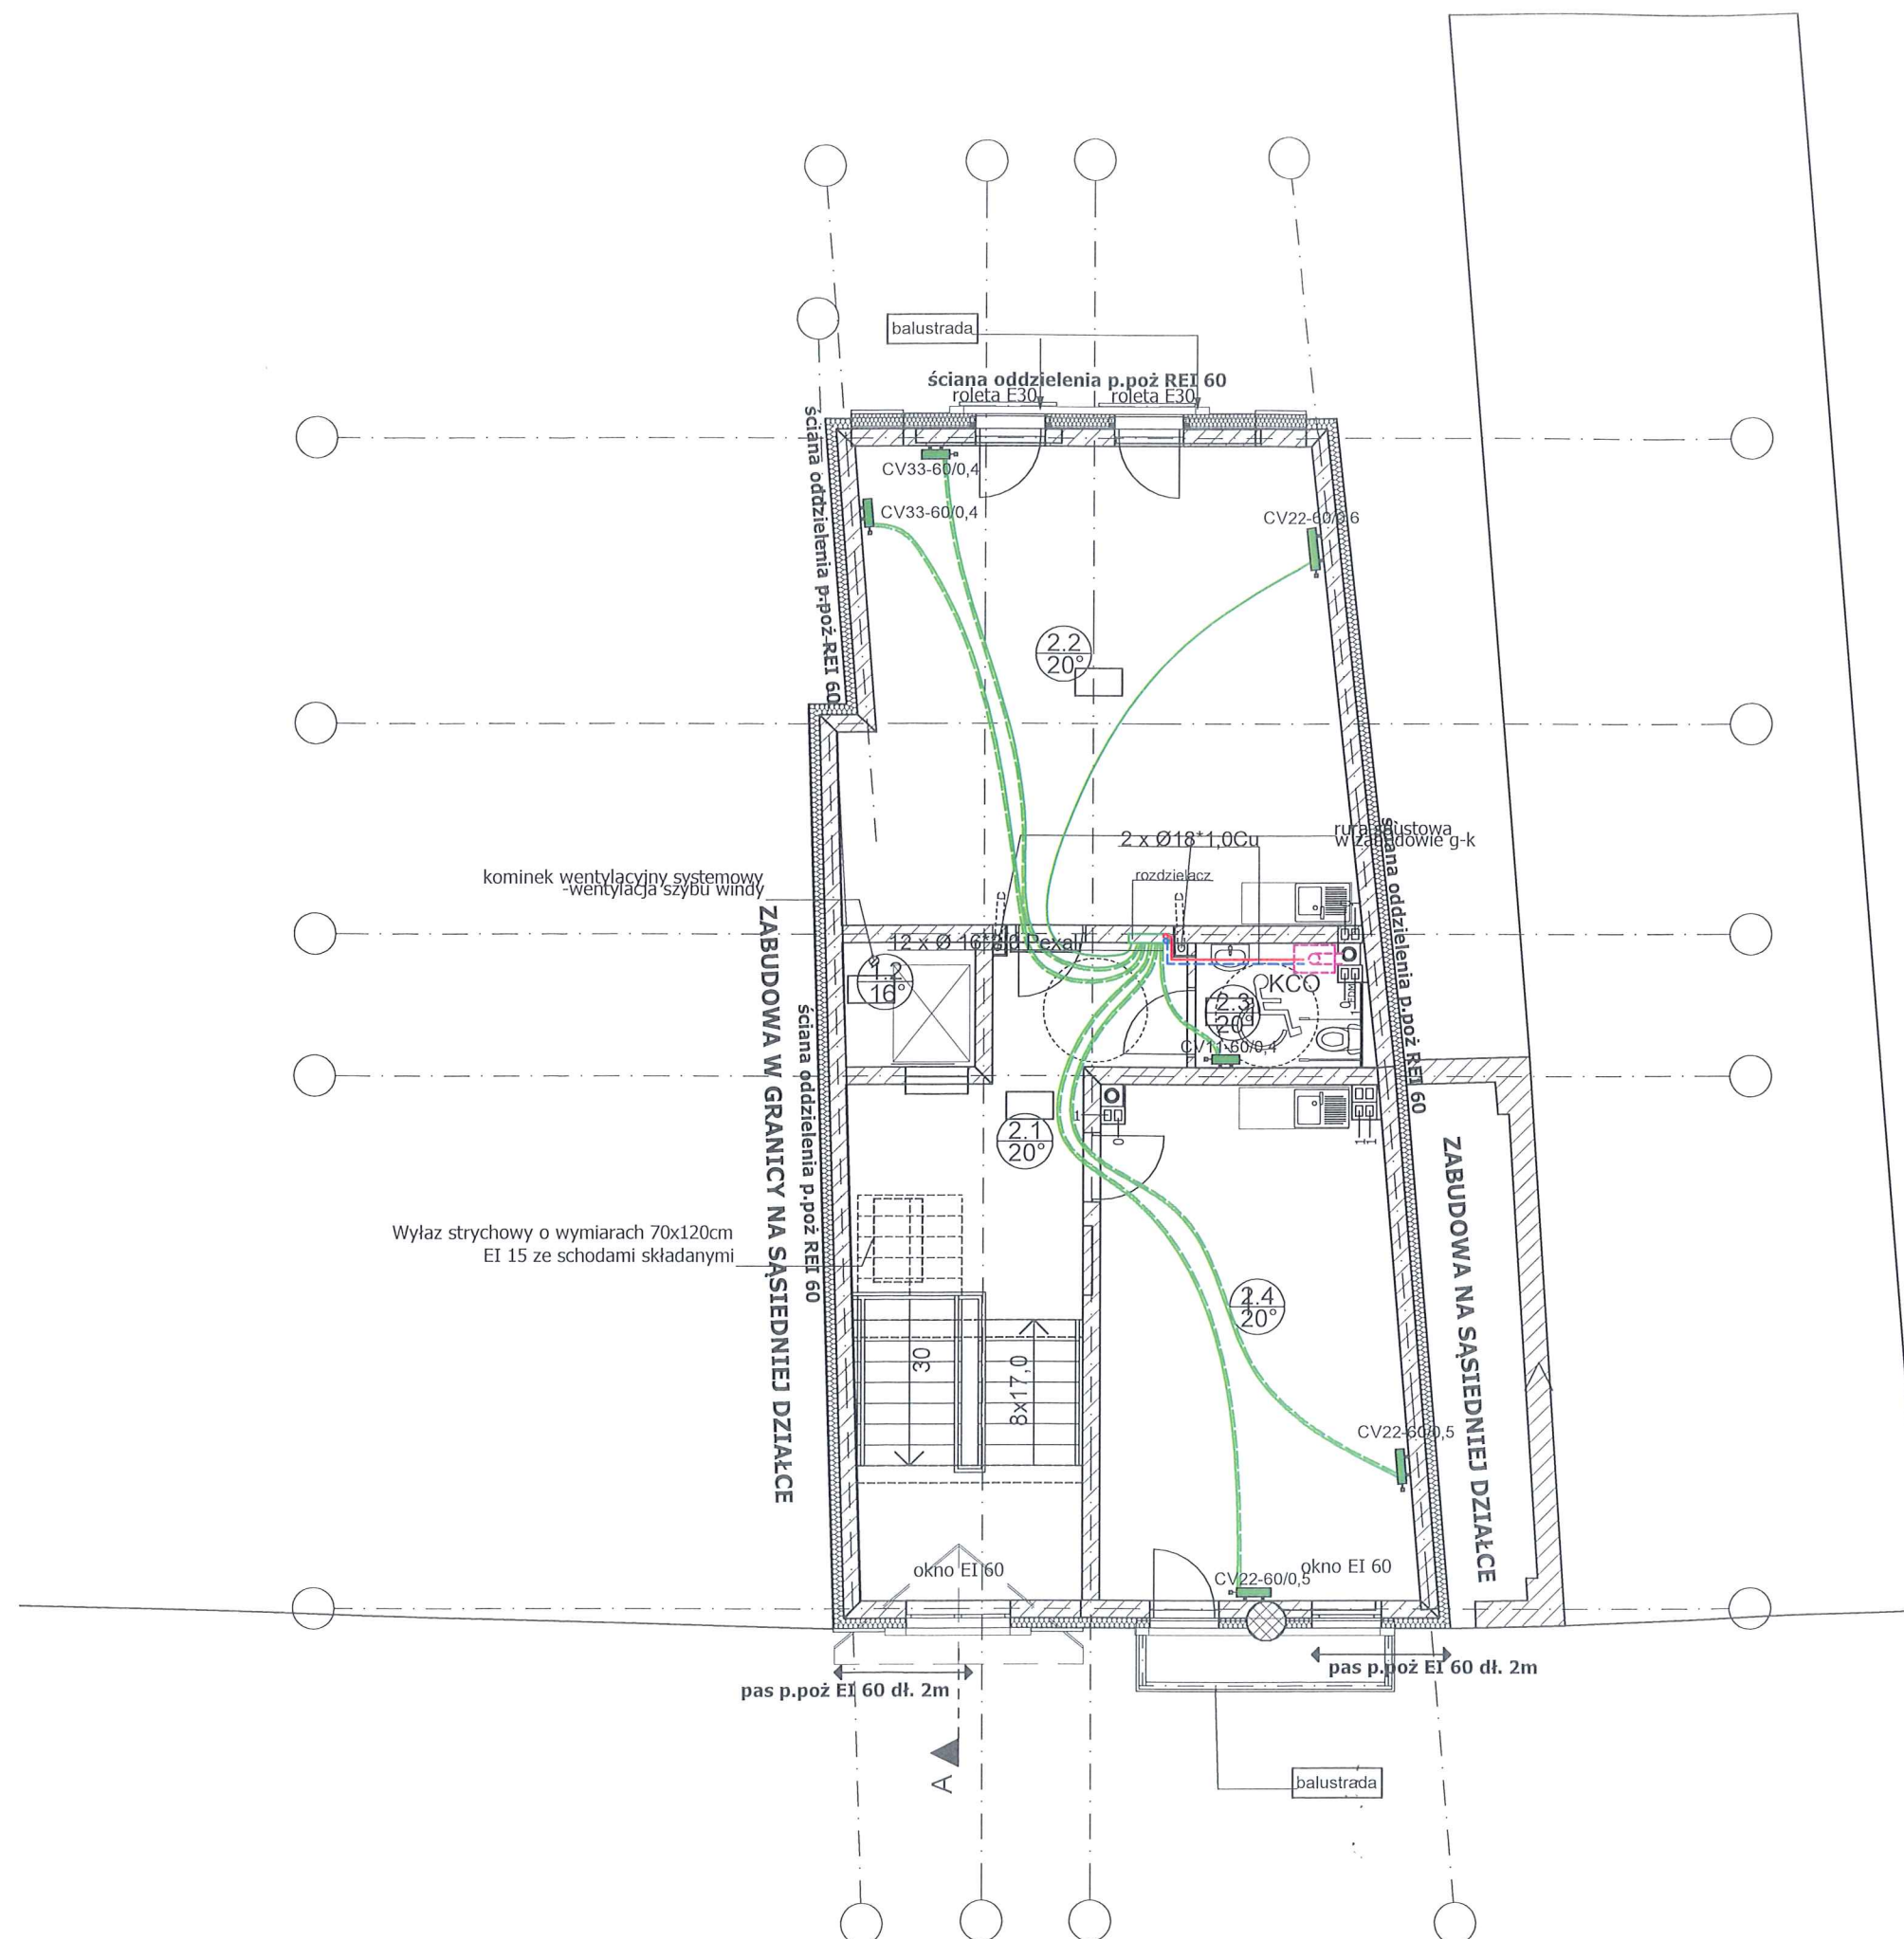

INWESTOR: **Gmina Radomyśl Wielki**
ul. Rynek 32, 39-310 Radomyśl Wielki

NAZWA INWESTYCJI: **Rewitalizacja terenów i budynków w Radomyślu Wielkim – budowa budynku usługowego (m.in. na cele kulturalno – społeczne)**

ADRES OBIEKTU: **39-310 RADOMYŚL WIELKI, ul. Rynek 18, dz. nr ew. 914/3**
(jednostka ewidencyjna: 181108_4 MIASTO RADOMYSŁ WIELKI, obręb: 0072_RADOMYŚL WIELKI)


TYTUŁ RYSUNKU: **Rzut piętra - centralne ogrzewanie**



SKALA:	1:100	NR RYS.	
DATA:	KWIECIEŃ 2018	CO2	
PROJEKTOWAŁ	mgr inż. Ewa Wiącek Upr. bud.15/99 do projektowania w specjalności instalacyjnej bez ograniczeń		①
SPRAWDZIŁ	mgr inż. Bogdan Łukaszek Upr. bud.44/96 do projektowania w specjalności instalacyjnej bez ograniczeń		ⓧ
BRANŻA:	INSTALACYJNA	PROJEKT BUDOWLANY	

STAROSTWO POWIATOWE
w Mielcu

Legenda:

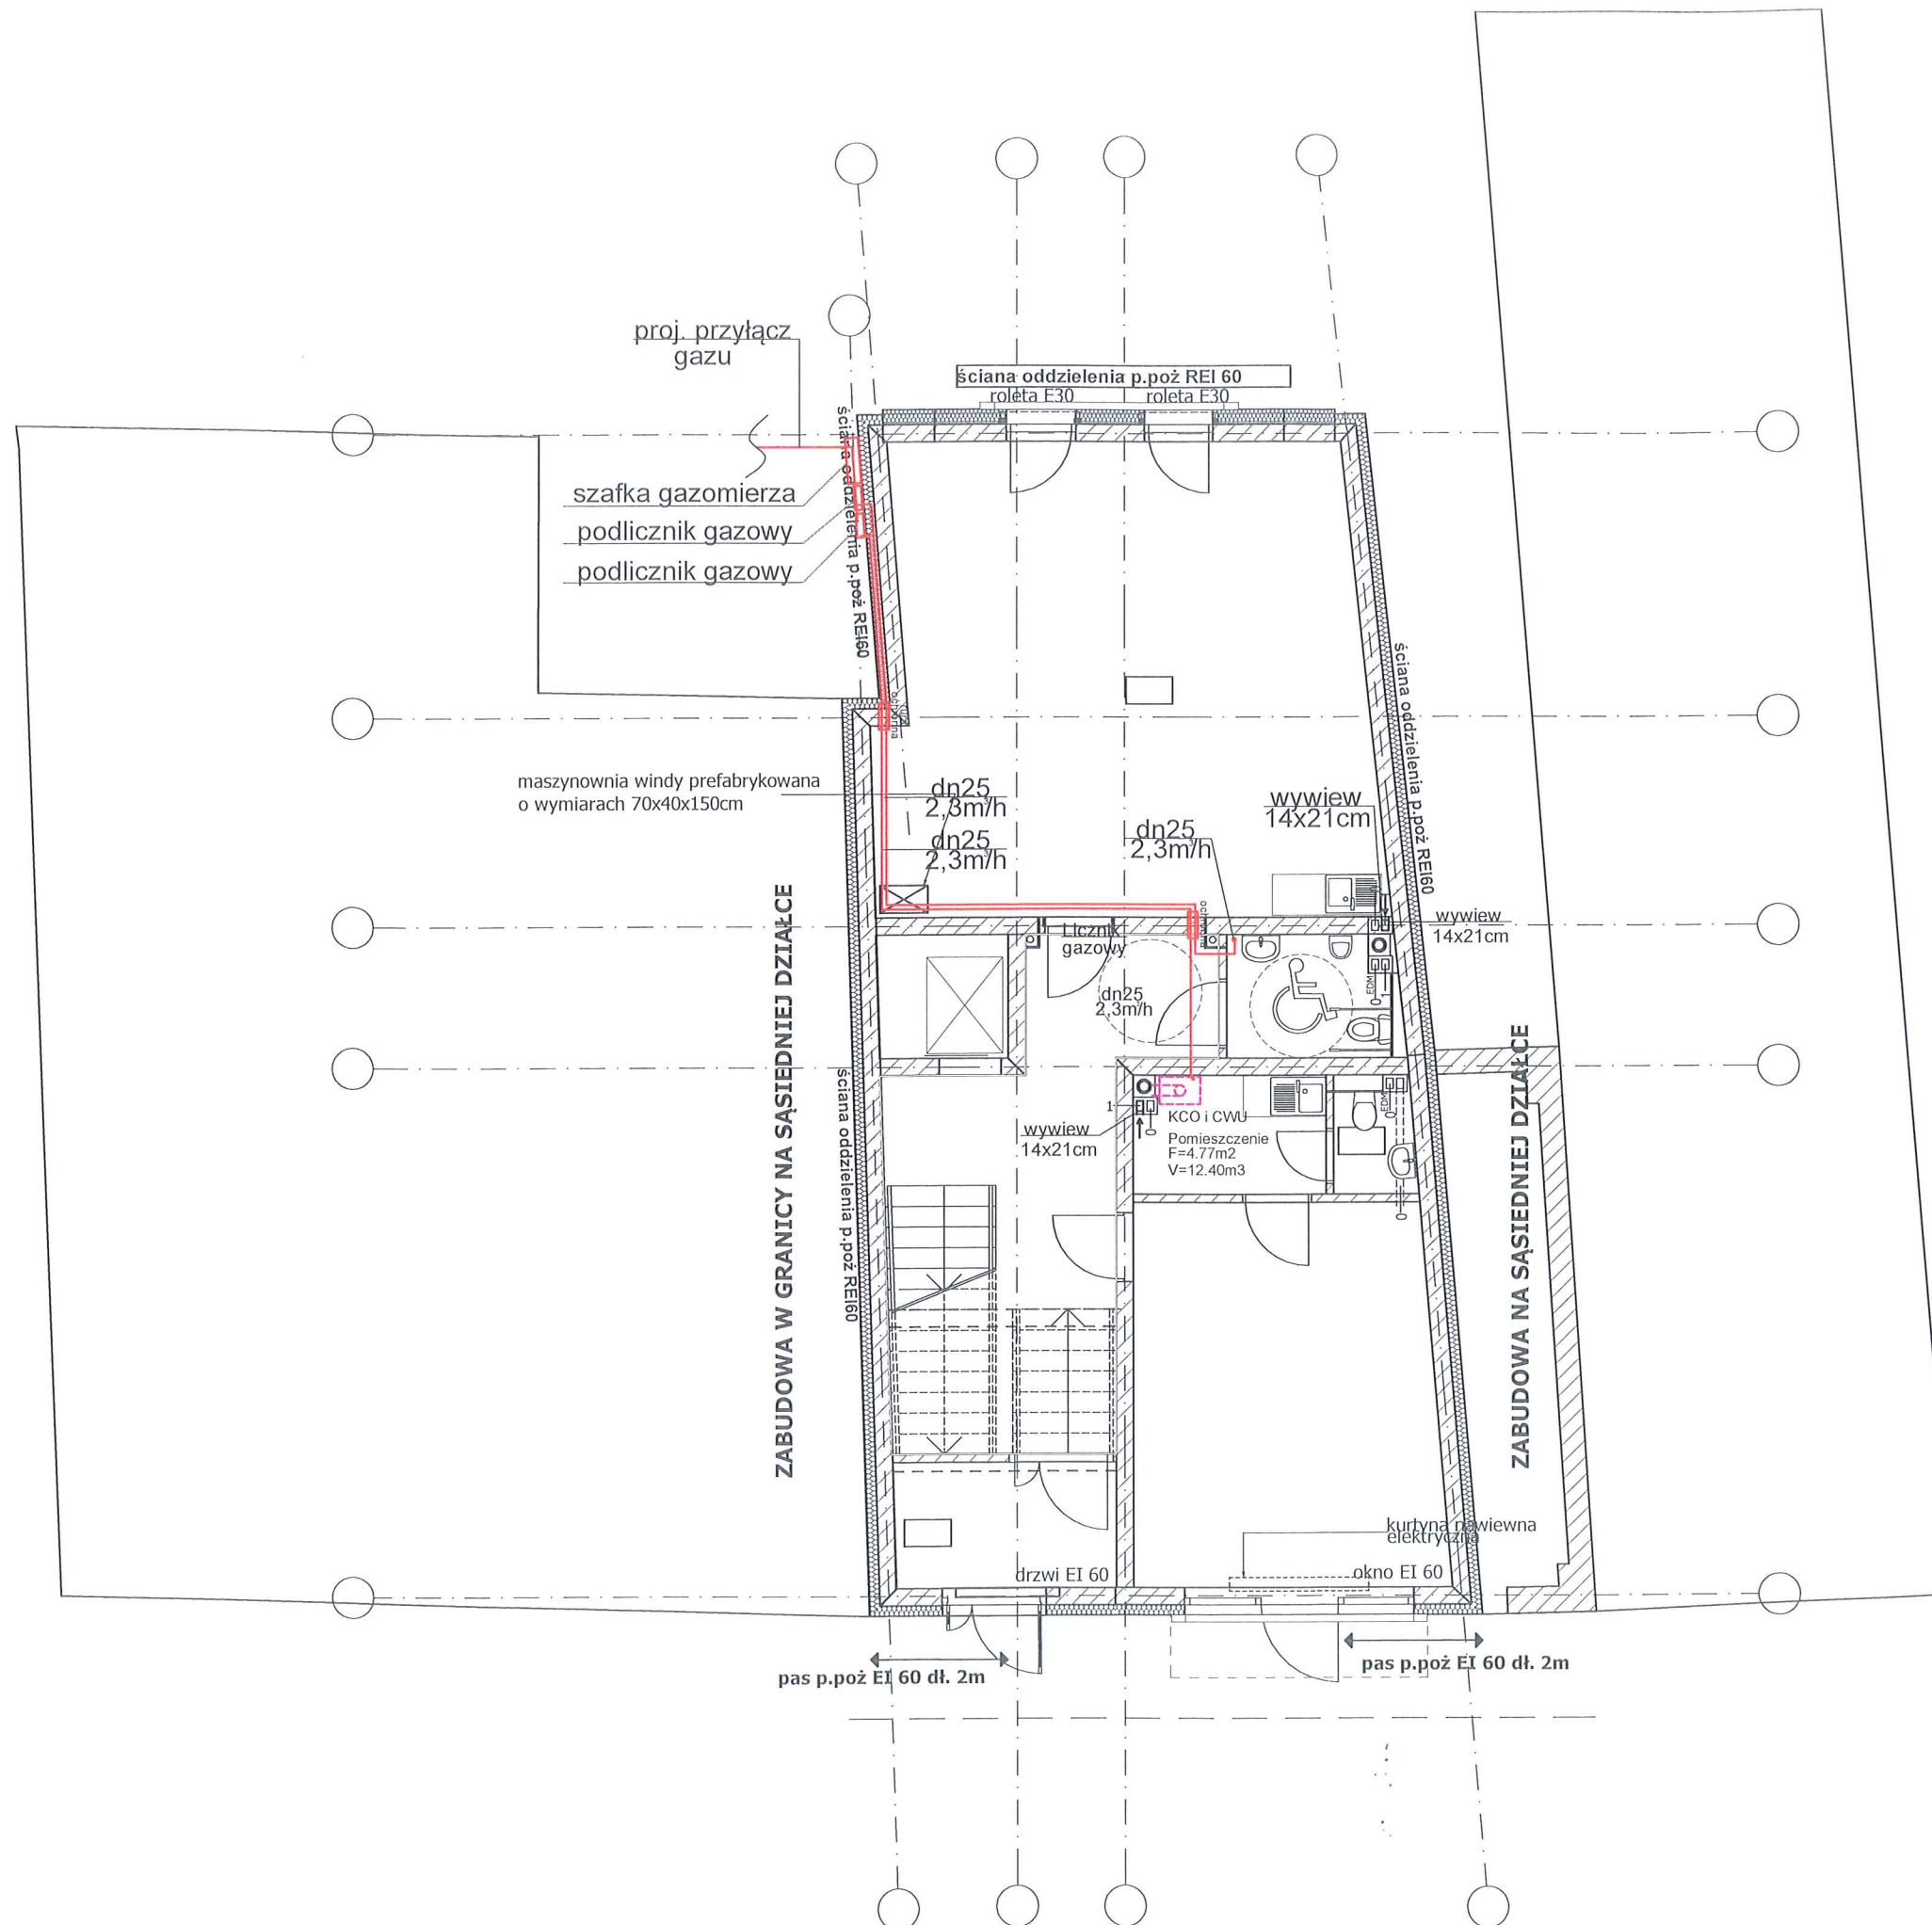— rura gazowa stalowa

 RO rura osłona z uszczelnieniem elastycznym
 KG4P kuchenka gazowa 4 palnikowa
 KCO i CWU - proj. kocioł ciepłej wody użytkowej
 i centralnego ogrzewania


INWESTOR:			Gmina Radomyśl Wielki ul. Rynek 32, 39-310 Radomyśl Wielki	
NAZWA INWESTYCJI:			Rewitalizacja terenów i budynków w Radomyślu Wielkim – budowa budynku usługowego (m.in. na cele kulturalno – społeczne)	
ADRES OBIEKTU:			39-310 RADOMYŚL WIELKI, ul. Rynek 18, dz. nr ew. 914/3 (jednostka ewidencyjna: 181108_4 MIASTO RADOMYSŁ WIELKI, obręb: 0072_RADOMYŚL WIELKI)	
TYTUŁ RYSUNKU:			Rzut parteru - instalacja gazowa	
SKALA:	1:100	NR RYS.		
DATA:	KWIECIEŃ 2018		GAZ1	
PROJEKTOWAŁ	mgr inż. Ewa Wiącek Upr. bud.15/99 do projektowania w specjalności instalacyjnej bez ograniczeń			
SPRAWDZIŁ	mgr inż. Bogdan Łukaszek Upr. bud.44/96 do projektowania w specjalności instalacyjnej bez ograniczeń			
BRANŻA:	INSTALACYJNA		PROJEKT BUDOWLANY	

STAROSTWO POWIATOWE
w Mielcu

Legenda:

— rura gazowa stalowa

RO rura osłona z uszczelnieniem elastycznym
KG4P kuchenka gazowa 4 palnikowa
KCO i CWU - proj. kocioł ciepłej wody użytkowej
i centralnego ogrzewania


INWESTOR: **Gmina Radomyśl Wielki**
ul. Rynek 32, 39-310 Radomyśl Wielki


NAZWA INWESTYCJI: **Rewitalizacja terenów i budynków w Radomyślu Wielkim – budowa budynku usługowego (m.in. na cele kulturalno – społeczne)**

ADRES OBIEKTU: **39-310 RADOMYSŁ WIELKI, ul. Rynek 18, dz. nr ew. 914/3**
(jednostka ewidencyjna: 181108_4 MIASTO RADOMYSŁ WIELKI, obręb: 0072_RADOMYSŁ WIELKI)

TYTUŁ RYSUNKU: **Rzut piętra - instalacja gazowa**

SKALA:	1:100	NR RYS.	
DATA:	KWIECIEŃ 2018	GAZ2	
PROJEKTOWAŁ	mgr inż. Ewa Wiącek Upr. bud.15/99 do projektowania w specjalności instalacyjnej bez ograniczeń		
SPRAWDZIŁ	mgr inż. Bogdan Łukaszek Upr. bud.44/96 do projektowania w specjalności instalacyjnej bez ograniczeń		
BRANŻA:	INSTALACYJNA	PROJEKT BUDOWLANY	

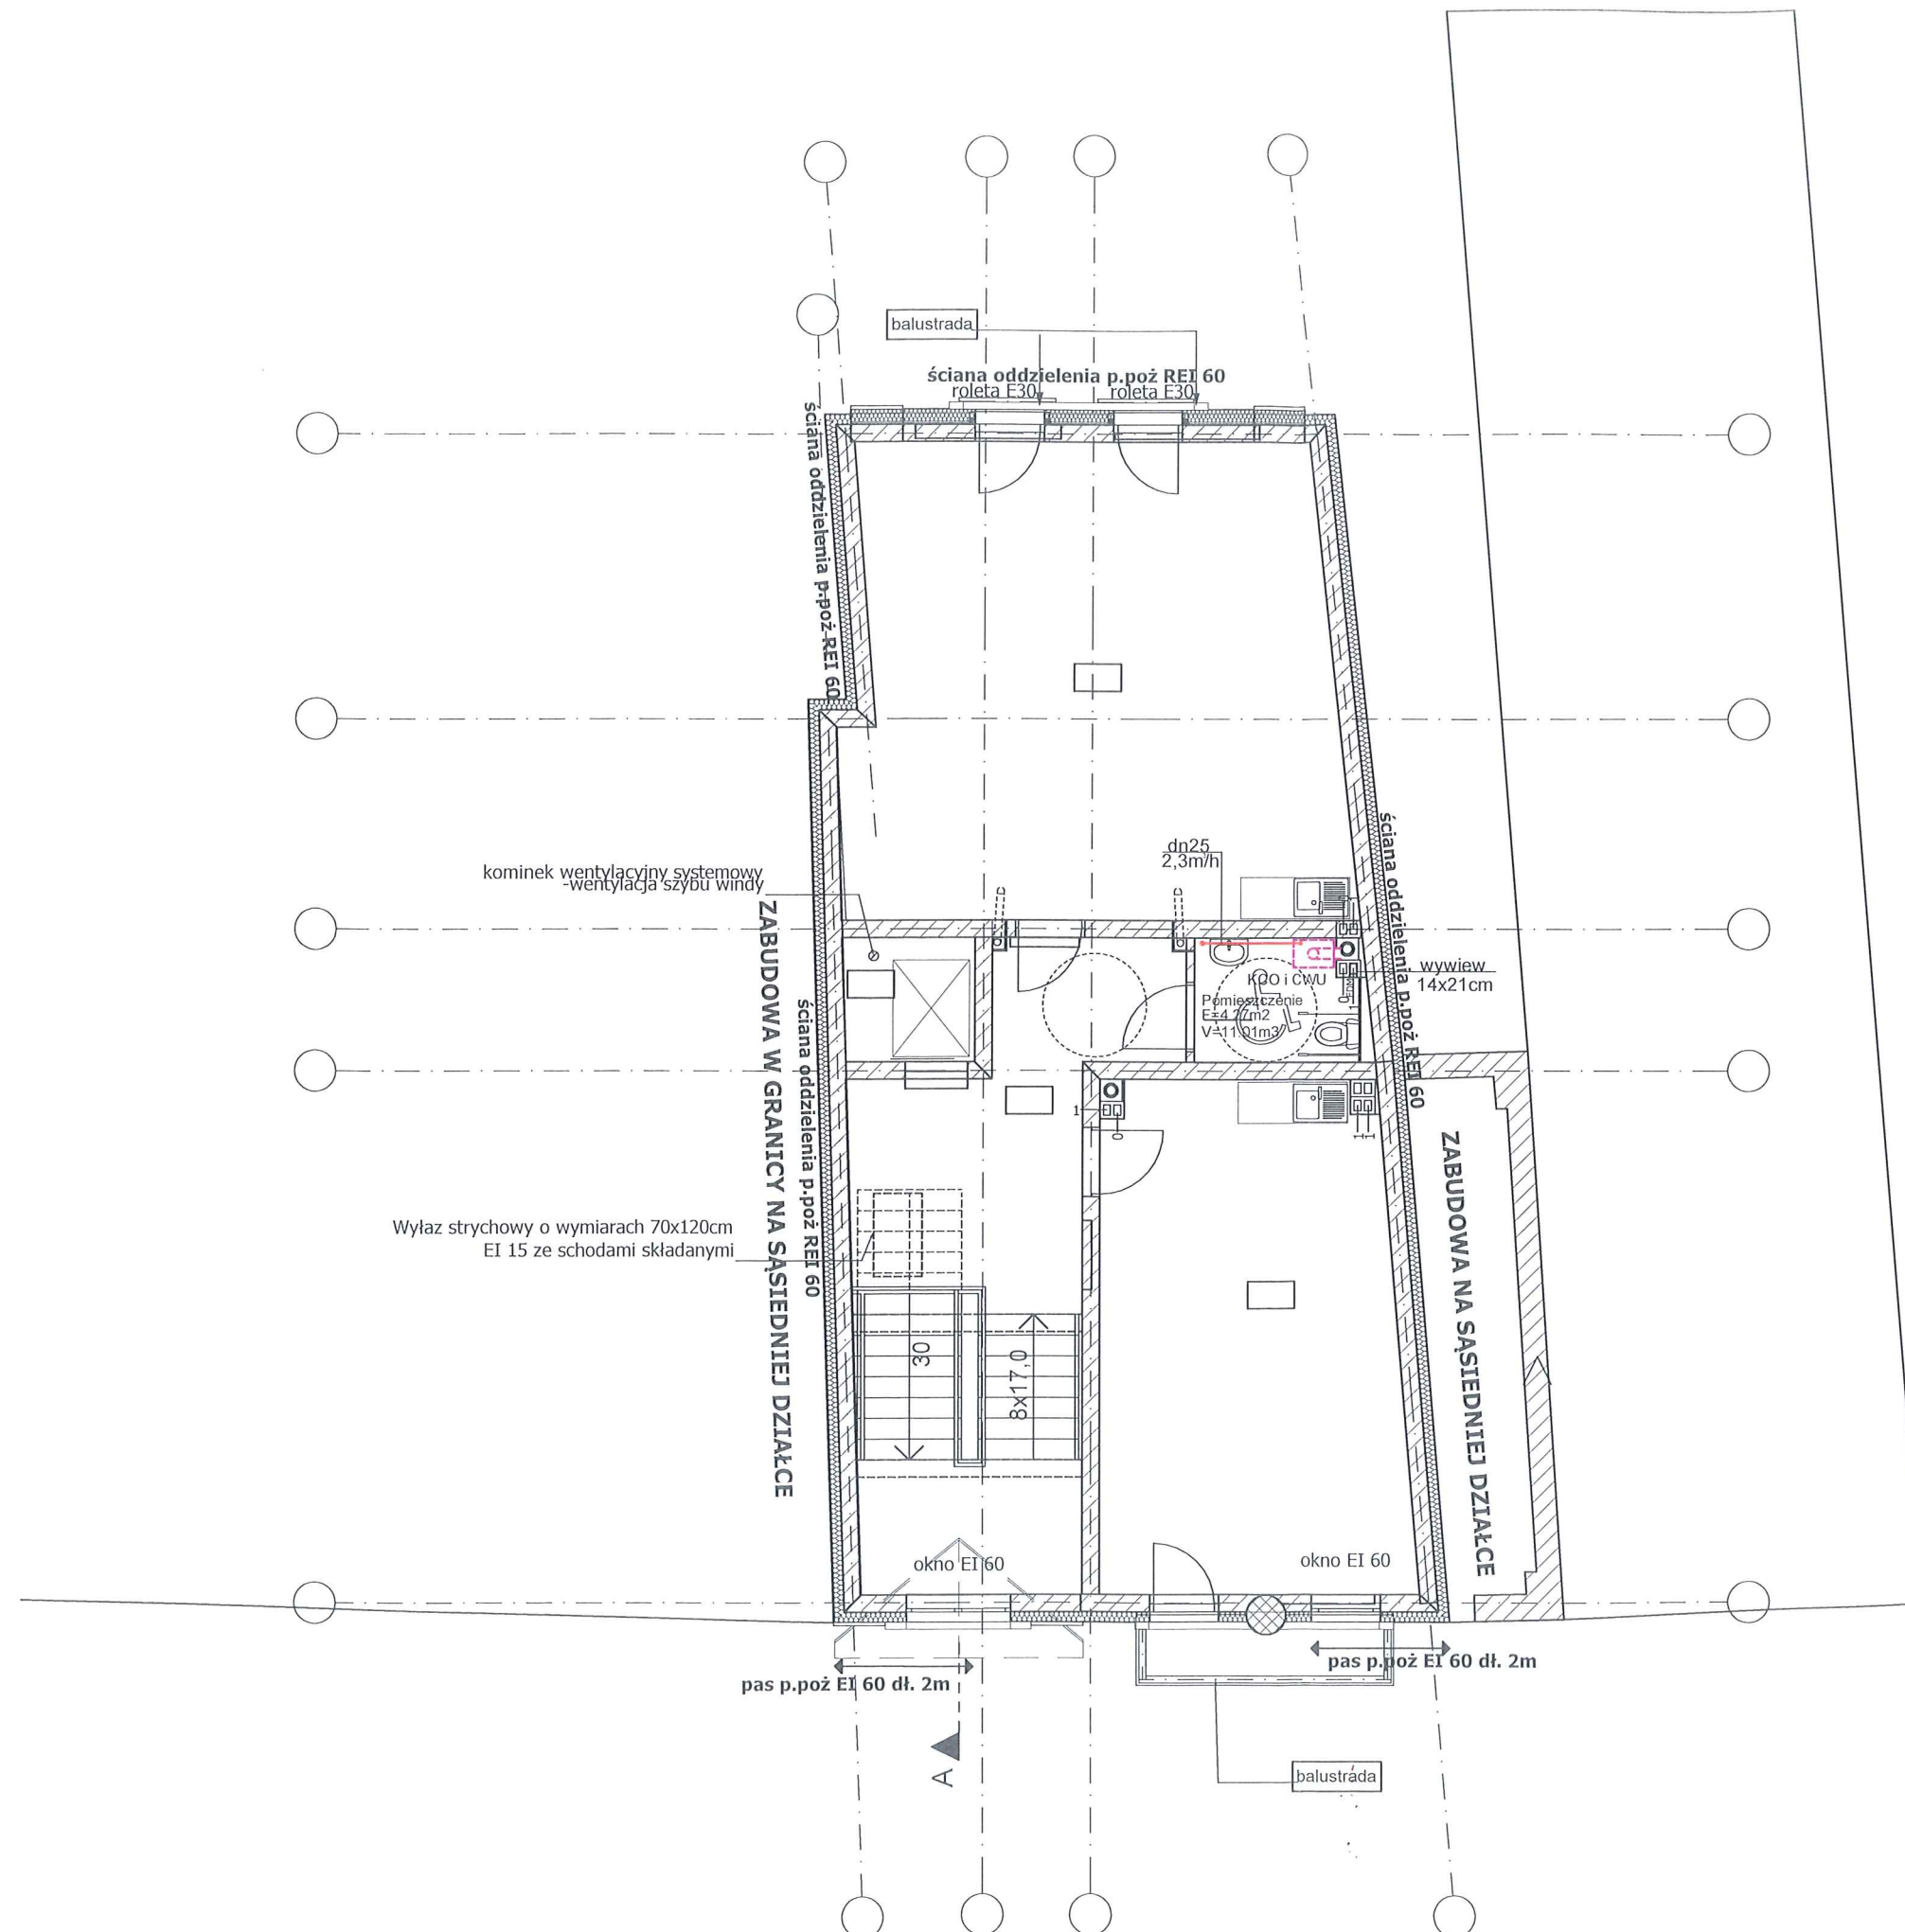

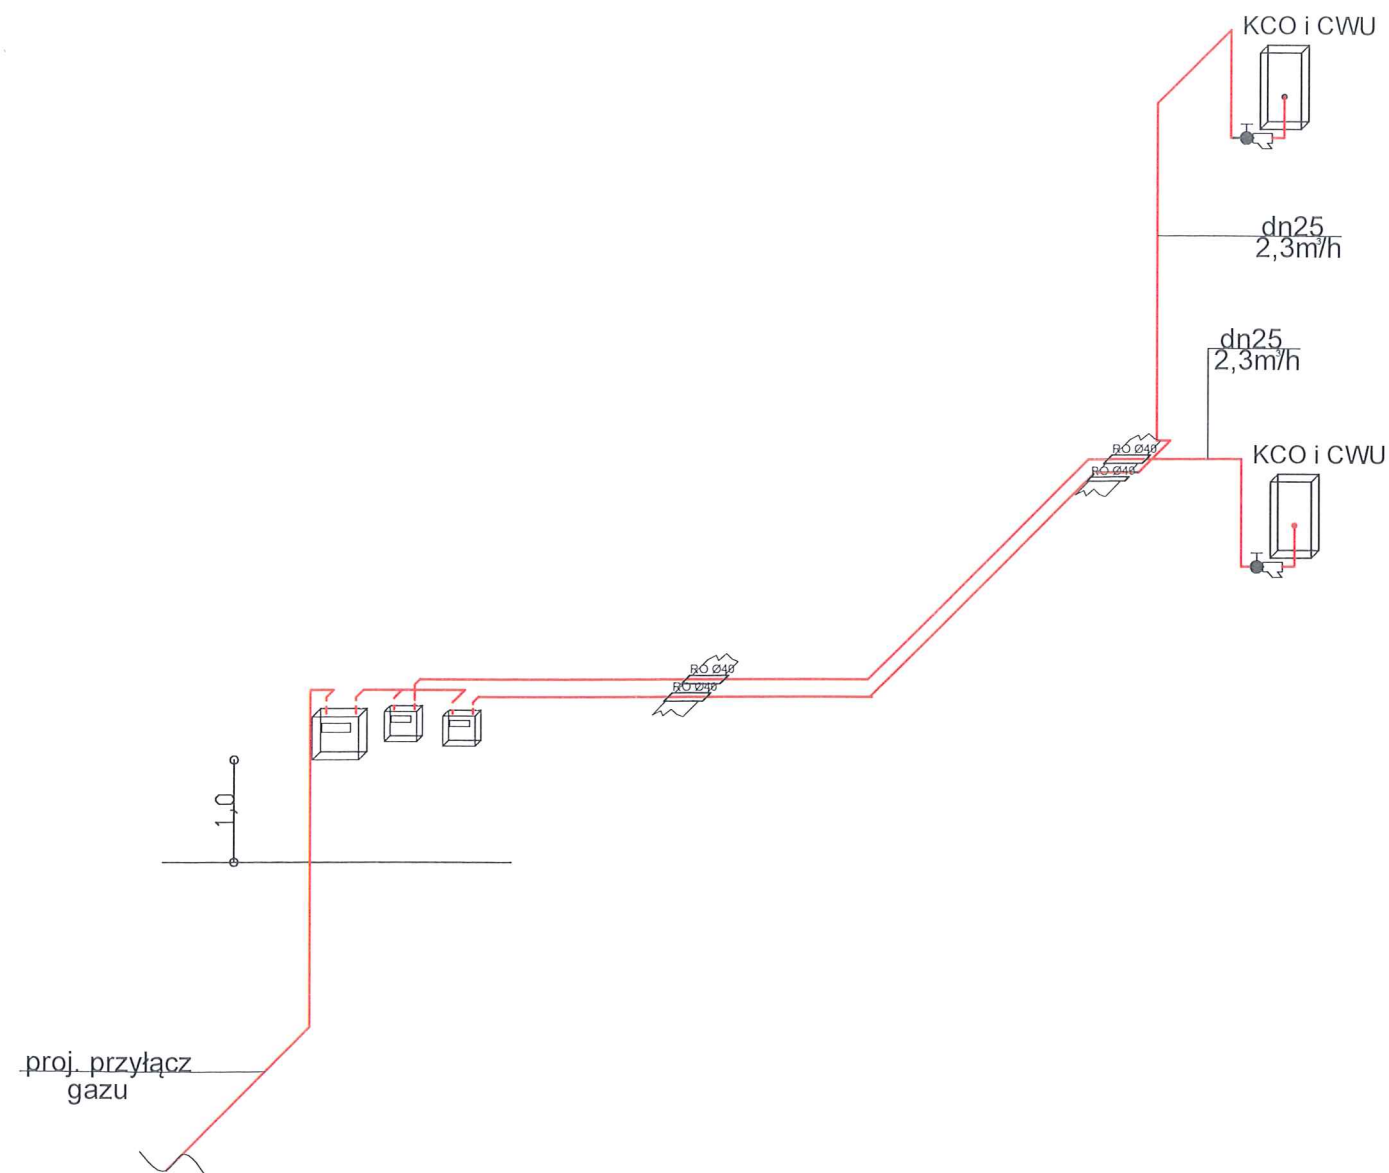

— rura gazowa stalowa

RO rura osłona z uszczelnieniem elastycznym

KG4P kuchenka gazowa 4 palnikowa

KCO i CWU - proj. kocioł ciepłej wody użytkowej
i centralnego ogrzewania

INWESTOR: **Gmina Radomyśl Wielki**
ul. Rynek 32, 39-310 Radomyśl Wielki

NAZWA INWESTYCJI: **Rewitalizacja terenów i budynków w Radomyślu Wielkim – budowa budynku usługowego (m.in. na cele kulturalno – społeczne)**


ADRES OBIEKTU: **39-310 RADOMYŚL WIELKI, ul. Rynek 18, dz. nr ew. 914/3**
(jednostka ewidencyjna: 181108_4 MIASTO RADOMYSŁ WIELKI, obręb: 0072_RADOMYŚL WIELKI)


TYTUŁ RYSUNKU: **Instalacja gazowa - aksonometria**


SKALA:	1:100	NR RYS.	
	KWIECIEŃ 2018	GAZ3	
PROJEKTOWAŁ	mgr inż. Ewa Wiącek Upr. bud.15/99 do projektowania w specjalności instalacyjnej bez ograniczeń		
SPRAWDZIŁ	mgr inż. Bogdan Łukaszek Upr. bud.44/96 do projektowania w specjalności instalacyjnej bez ograniczeń		
BRANŻA:	INSTALACYJNA	PROJEKT BUDOWLANY	


STAROSTWO POWIATOWE
Mielec
 instalacja skroplin

instalacja freonowa

 jednostka wewnętrzna klimatyzacji
 biura CS-35V3A-M169
 Qch = 3,6 kW
 Qgrz = 3,6 kW
 Wymiary = 780 x 276 x 202 [mm]
 Głośność = 25 dB(a)
 Waga = 10 kg
 Klasa energii elektrycznej A++

 jednostka zewnętrzna klimatyzacji
 biura CS-35V3A-M169
 Qch = 3,6 kW
 Qgrz = 3,6 kW
 Qelch = 450-1400 W
 Wymiary = 715 x 235 x 540 [mm]
 Głośność = 53 dB(a)
 Waga = 28 kg

 jednostka wewnętrzna klimatyzacji
 biura CS-51V3A-P169
 Qch = 5,3 kW
 Qgrz = 5,4 kW
 Wymiary = 900 x 292 x 215 [mm]
 Głośność = 25 dB(a)
 Waga = 14 kg
 Klasa energii elektrycznej A++

 jednostka zewnętrzna klimatyzacji
 biura CS-51V3A-M169
 Qch = 5,3 kW
 Qgrz = 5,4 kW
 Qelch = 420-2100 W
 Wymiary = 850 x 295 x 605 [mm]
 Głośność = 53 dB(a)
 Waga = 40 kg


INWESTOR: **Gmina Radomyśl Wielki**
ul. Rynek 32, 39-310 Radomyśl Wielki

NAZWA INWESTYCJI: **Rewitalizacja terenów i budynków w Radomyślu Wielkim – budowa budynku usługowego (m.in. na cele kulturalno – społeczne)**

ADRES OBIEKTU: **39-310 RADOMYŚL WIELKI, ul. Rynek 18,**
dz. nr ew. 914/3
(jednostka ewidencyjna: 181108_4 MIASTO RADOMYSŁ WIELKI,
obręb: 0072_RADOMYŚL WIELKI)

TYTUŁ RYSUNKU: **Rzut parteru - klimatyzacja**

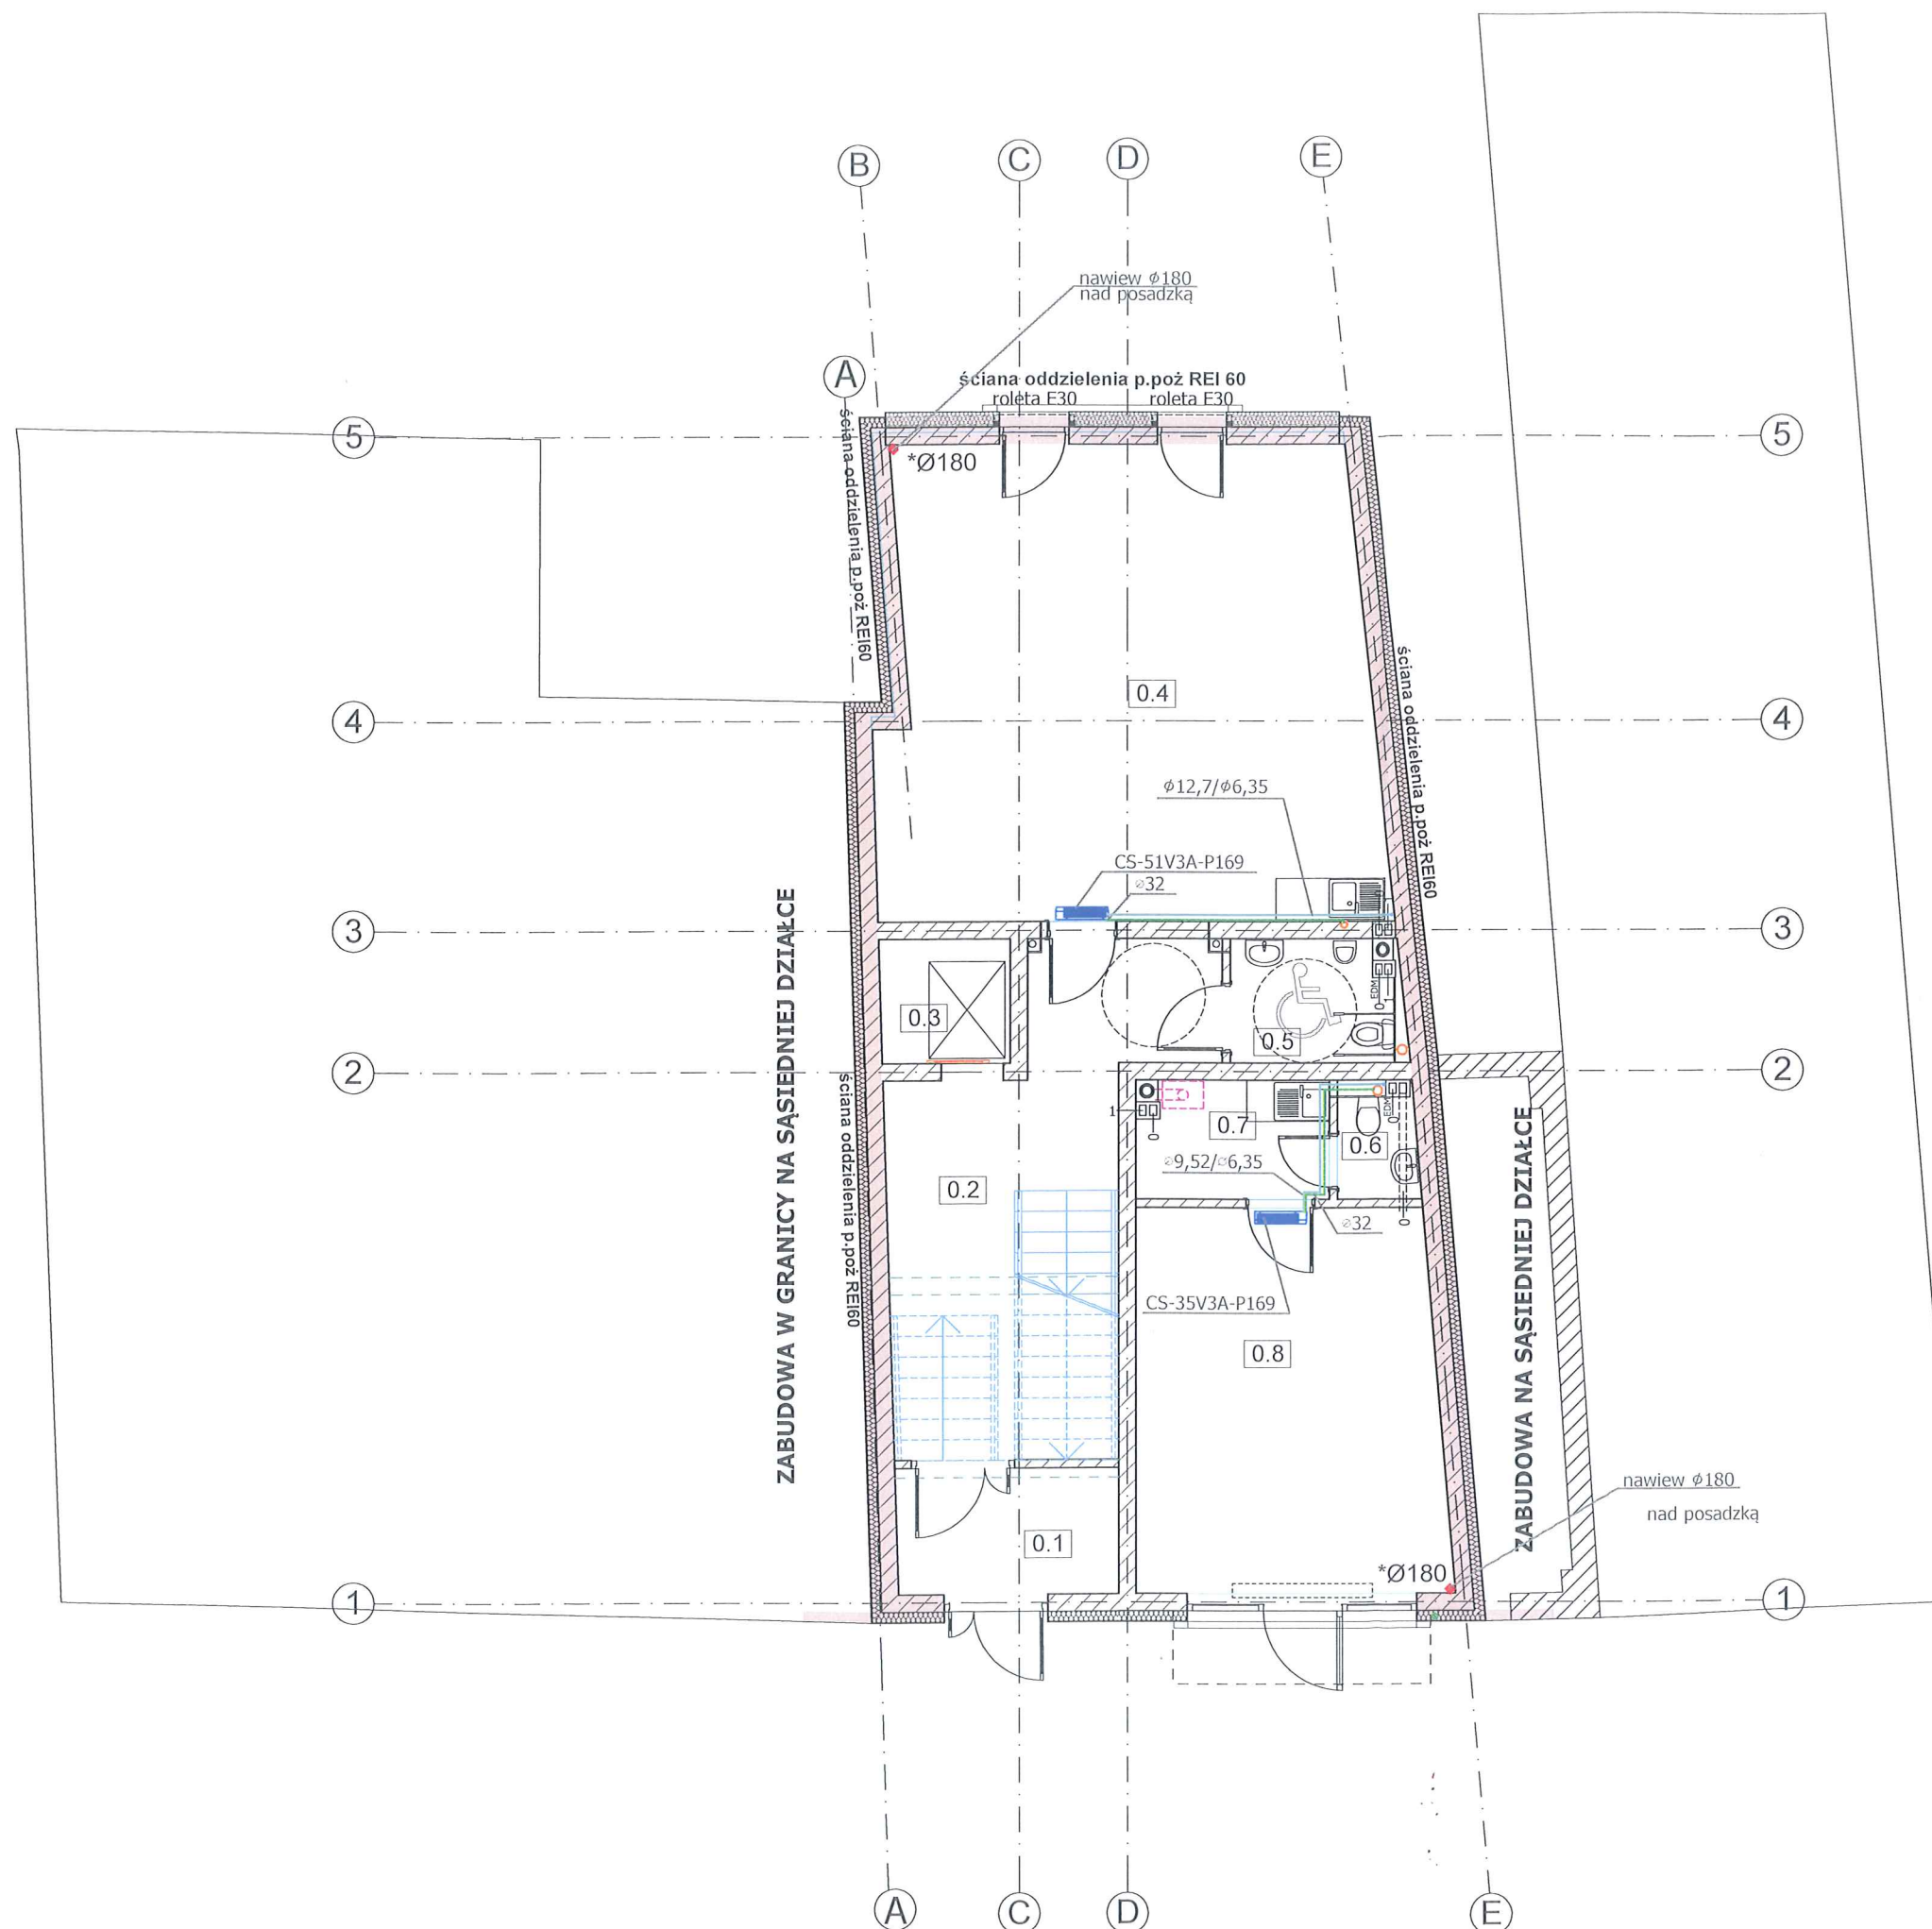

SKALA:	1:100	NR RYS.	
DATA:	KWIECIEŃ 2018	KLIM1	
PROJEKTOWAŁ	mgr inż. Ewa Wiącek Upr. bud.15/99 do projektowania w specjalności instalacyjnej bez ograniczeń		
SPRAWDZIŁ	mgr inż. Bogdan Łukaszek Upr. bud.44/96 do projektowania w specjalności instalacyjnej bez ograniczeń		
BRANŻA:	INSTALACYJNA	PROJEKT BUDOWLANY	





STAROSTWO POWIATOWE
W Mielcu

--- instalacja skroplin
— instalacja freonowa

- jednostka wewnętrzna klimatyzacji
biura CS-35V3A-M169
Qch = 3,6 kW
Qgrz = 3,6 kW
Wymiary = 780 x 276 x 202 [mm]
Głośność = 25 dB(a)
Waga = 10 kg
Klasa energii elektrycznej A++
- jednostka zewnętrzna klimatyzacji
biura CS-35V3A-M169
Qch = 3,6 kW
Qgrz = 3,6 kW
Qelch = 450-1400 W
Wymiary = 715 x 235 x 540 [mm]
Głośność = 53 dB(a)
Waga = 28 kg
- jednostka wewnętrzna klimatyzacji
biura CS-51V3A-P169
Qch = 5,3 kW
Qgrz = 5,4 kW
Wymiary = 900 x 292 x 215 [mm]
Głośność = 25 dB(a)
Waga = 14 kg
Klasa energii elektrycznej A++
- jednostka zewnętrzna klimatyzacji
biura CS-51V3A-M169
Qch = 5,3 kW
Qgrz = 5,4 kW
Qelch = 420-2100 W
Wymiary = 850 x 295 x 605 [mm]
Głośność = 53 dB(a)
Waga = 40 kg

INWESTOR:	Gmina Radomyśl Wielki ul. Rynek 32, 39-310 Radomyśl Wielki	
NAZWA INWESTYCJI:	Rewitalizacja terenów i budynków w Radomyślu Wielkim – budowa budynku usługowego (m.in. na cele kulturalno – społeczne)	
ADRES OBIEKTU:	39-310 RADOMYSŁ WIELKI, ul. Rynek 18, dz. nr ew. 914/3 (jednostka ewidencyjna: 181108_4 MIASTO RADOMYSŁ WIELKI, obręb: 0072_RADOMYSŁ WIELKI)	
TYTUŁ RYSUNKU:	Rzut piętra - klimatyzacja	
SKALA:	1:100	NR RYS.
DATA:	KWIECIEŃ 2018	KLIM2
PROJEKTOWAŁ	mgr inż. Ewa Wiącek Upr. bud.15/99 do projektowania w specjalności instalacyjnej bez ograniczeń	
SPRAWDZIŁ	mgr inż. Bogdan Łukaszek Upr. bud.44/96 do projektowania w specjalności instalacyjnej bez ograniczeń	
BRANŻA:	INSTALACYJNA	PROJEKT BUDOWLANY

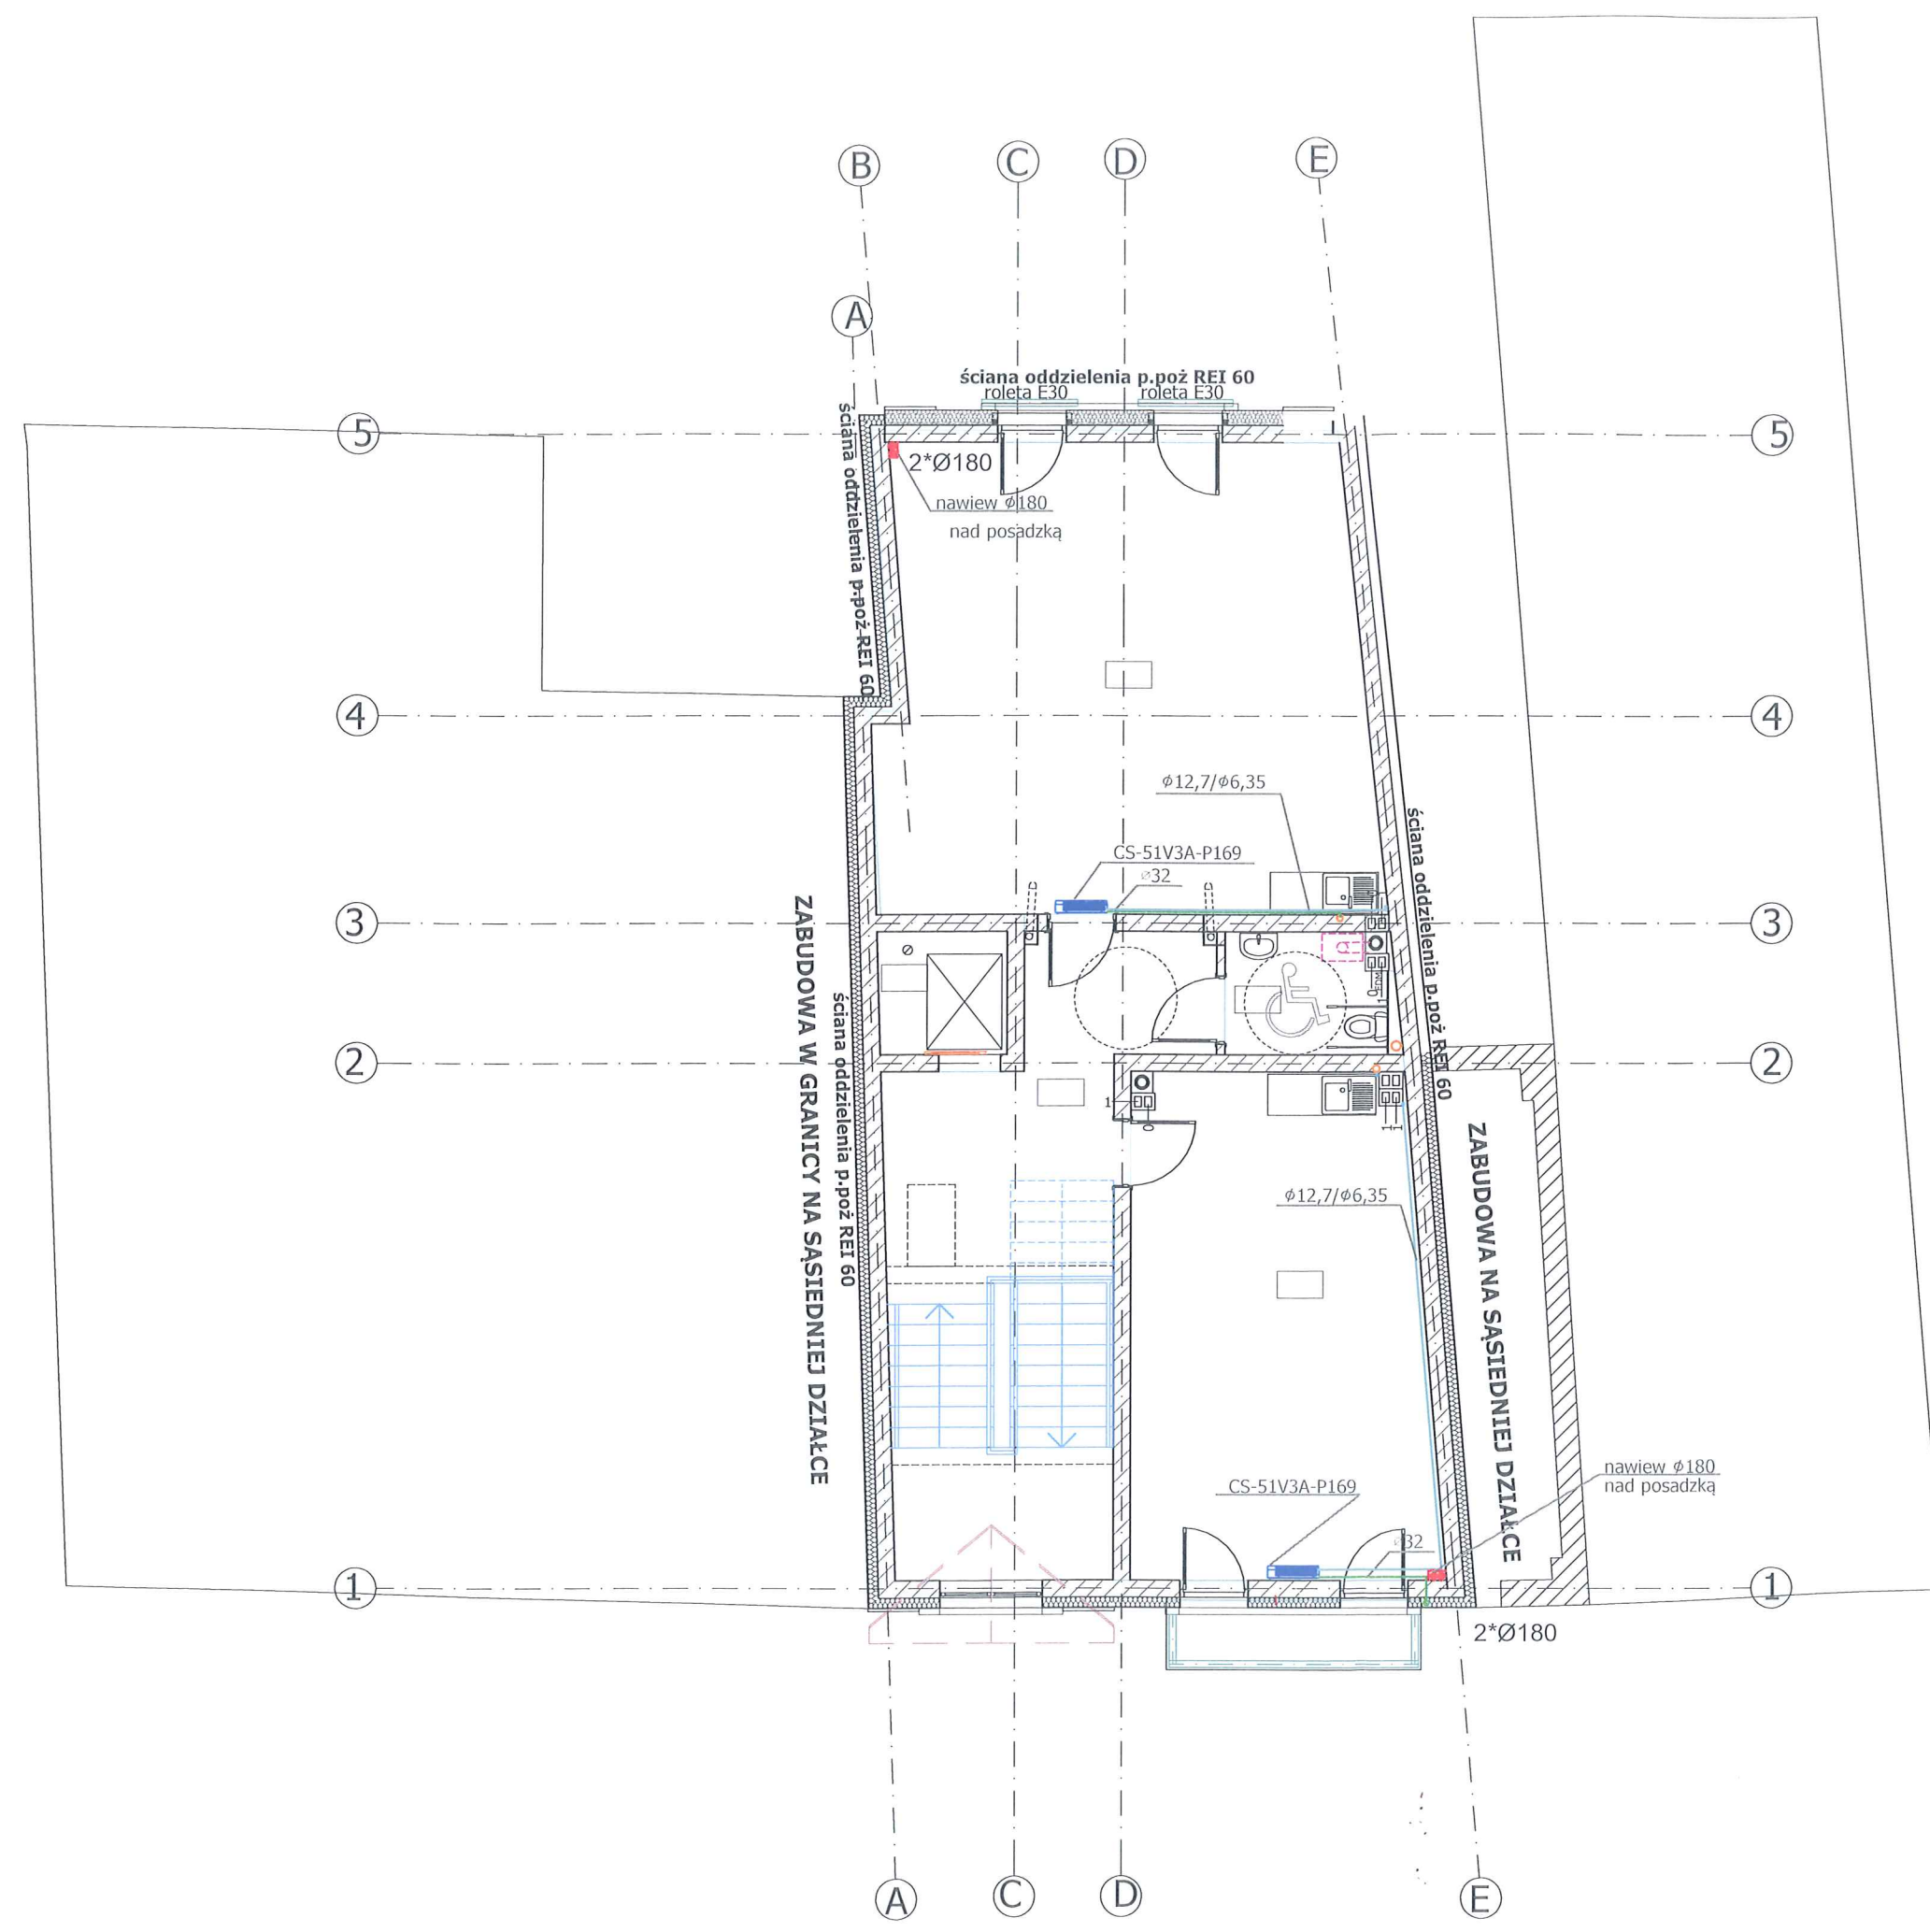

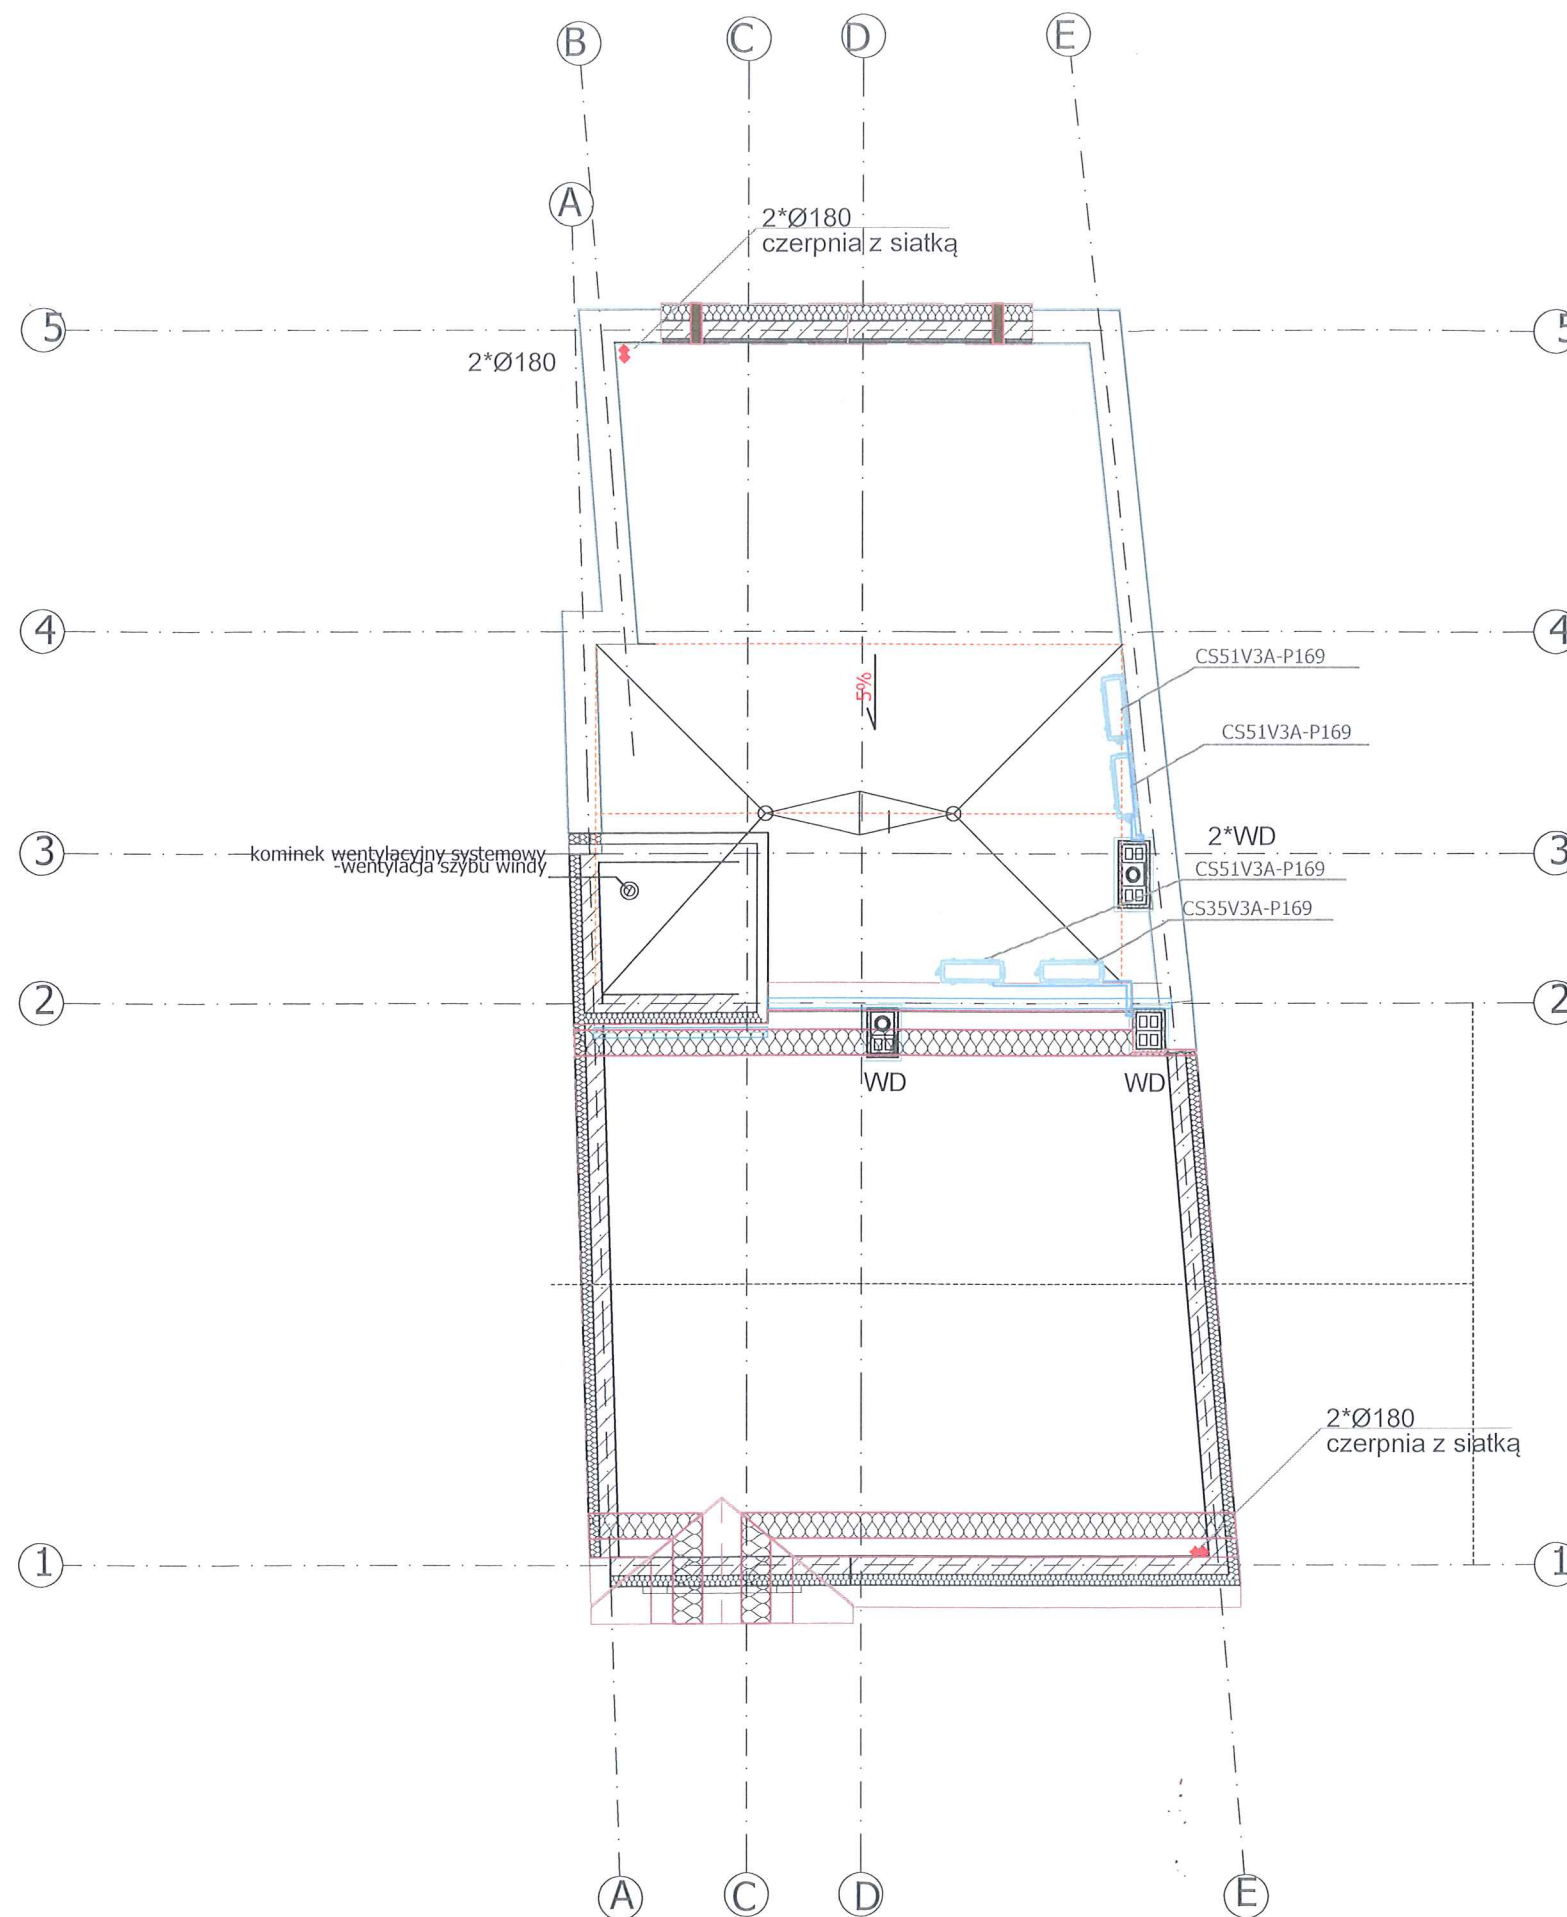

instalacja skroplin
instalacja freonowa

- jednostka wewnętrzna klimatyzacji
biura CS-35V3A-M169
Qch = 3,6 kW
Qgrz = 3,6 kW
Wymiary = 780 x 276 x 202 [mm]
Głośność = 25 dB(a)
Waga = 10 kg
Klasa energii elektrycznej A++
- jednostka zewnętrzna klimatyzacji
biura CS-35V3A-M169
Qch = 3,6 kW
Qgrz = 3,6 kW
Qelch = 450-1400 W
Wymiary = 715 x 235 x 540 [mm]
Głośność = 53 dB(a)
Waga = 28 kg
- jednostka wewnętrzna klimatyzacji
biura CS-51V3A-P169
Qch = 5,3 kW
Qgrz = 5,4 kW
Wymiary = 900 x 292 x 215 [mm]
Głośność = 25 dB(a)
Waga = 14 kg
Klasa energii elektrycznej A++
- jednostka zewnętrzna klimatyzacji
biura CS-51V3A-M169
Qch = 5,3 kW
Qgrz = 5,4 kW
Qelch = 420-2100 W
Wymiary = 850 x 295 x 605 [mm]
Głośność = 53 dB(a)
Waga = 40 kg

INWESTOR:
Gmina Radomyśl Wielki
ul. Rynek 32, 39-310 Radomyśl Wielki

NAZWA INWESTYCJI:
BUDOWA BUDYNKU USŁUGOWEGO WRAZ Z URZĄDZENIAMI BUDOWLANymi, W TYM. M. IN. WEWNĘTRZNĄ INSTALACJĄ GAZOWĄ- A TAKŻE WYKONYWANIE ROBÓT BUDOWLANych – PRAC POLEGAJĄCYCH NA ROZBIÓRCIE BUDYNKU HANDLOWO-USŁUGOWEGO (PAWILONU USYTUOWANEGO M. IN. BEZPOŚREDNIO PRZY GRANICY Z DZIAŁKAMI O NR EWID. GRUNTU 914/2 I 918- PRZY BUDYNKACH RYNEK 17 I RYNEK 19 OZNACZONYCH NA MAPIE DO CELÓW PROJEKTOWYCH / PROJEKCIE ZAGOSPODAROWANIA TERENU, JAKO „u1” PRZY UL. RYNEK 18 W MIEJSCOWOŚCI RADOMYSŁ WIELKI) W RAMACH ZAMIERZENIA BUDOWLANEGO POD NAZWĄ „REWITALIZACJA TERENÓW I BUDYNKÓW W RADOMYSŁU WIELKIM- BUDOWA BUDYNKU USŁUGOWEGO, M. IN. NA CELE KULTURALNO-SPOŁECZNE”

ADRES OBIEKTU:
39-310 RADOMYSŁ WIELKI, ul. Rynek 18,
dz. nr ew. 914/3 , 912
(jednostka ewidencyjna: 181108_4 MIASTO RADOMYSŁ WIELKI,
obręb: 0072_RADOMYSŁ WIELKI)

TYTUŁ RYSUNKU:
Rzut dachu - klimatyzacja

SKALA:	1:100	NR RYS.	
DATA:	KWIECIEŃ 2018	KLIM3	
PROJEKTOWAŁ	mgr inż. Ewa Wiącek Upr. bud.15/99 do projektowania w specjalności instalacyjnej bez ograniczeń		
SPRAWDZIŁ	mgr inż. Bogdan Łukaszek Upr. bud.44/96 do projektowania w specjalności instalacyjnej bez ograniczeń		
BRANŻA:	INSTALACYJNA	PROJEKT BUDOWLANy	