


RZUT WIELOFUNKCYJNEGO BOISKA

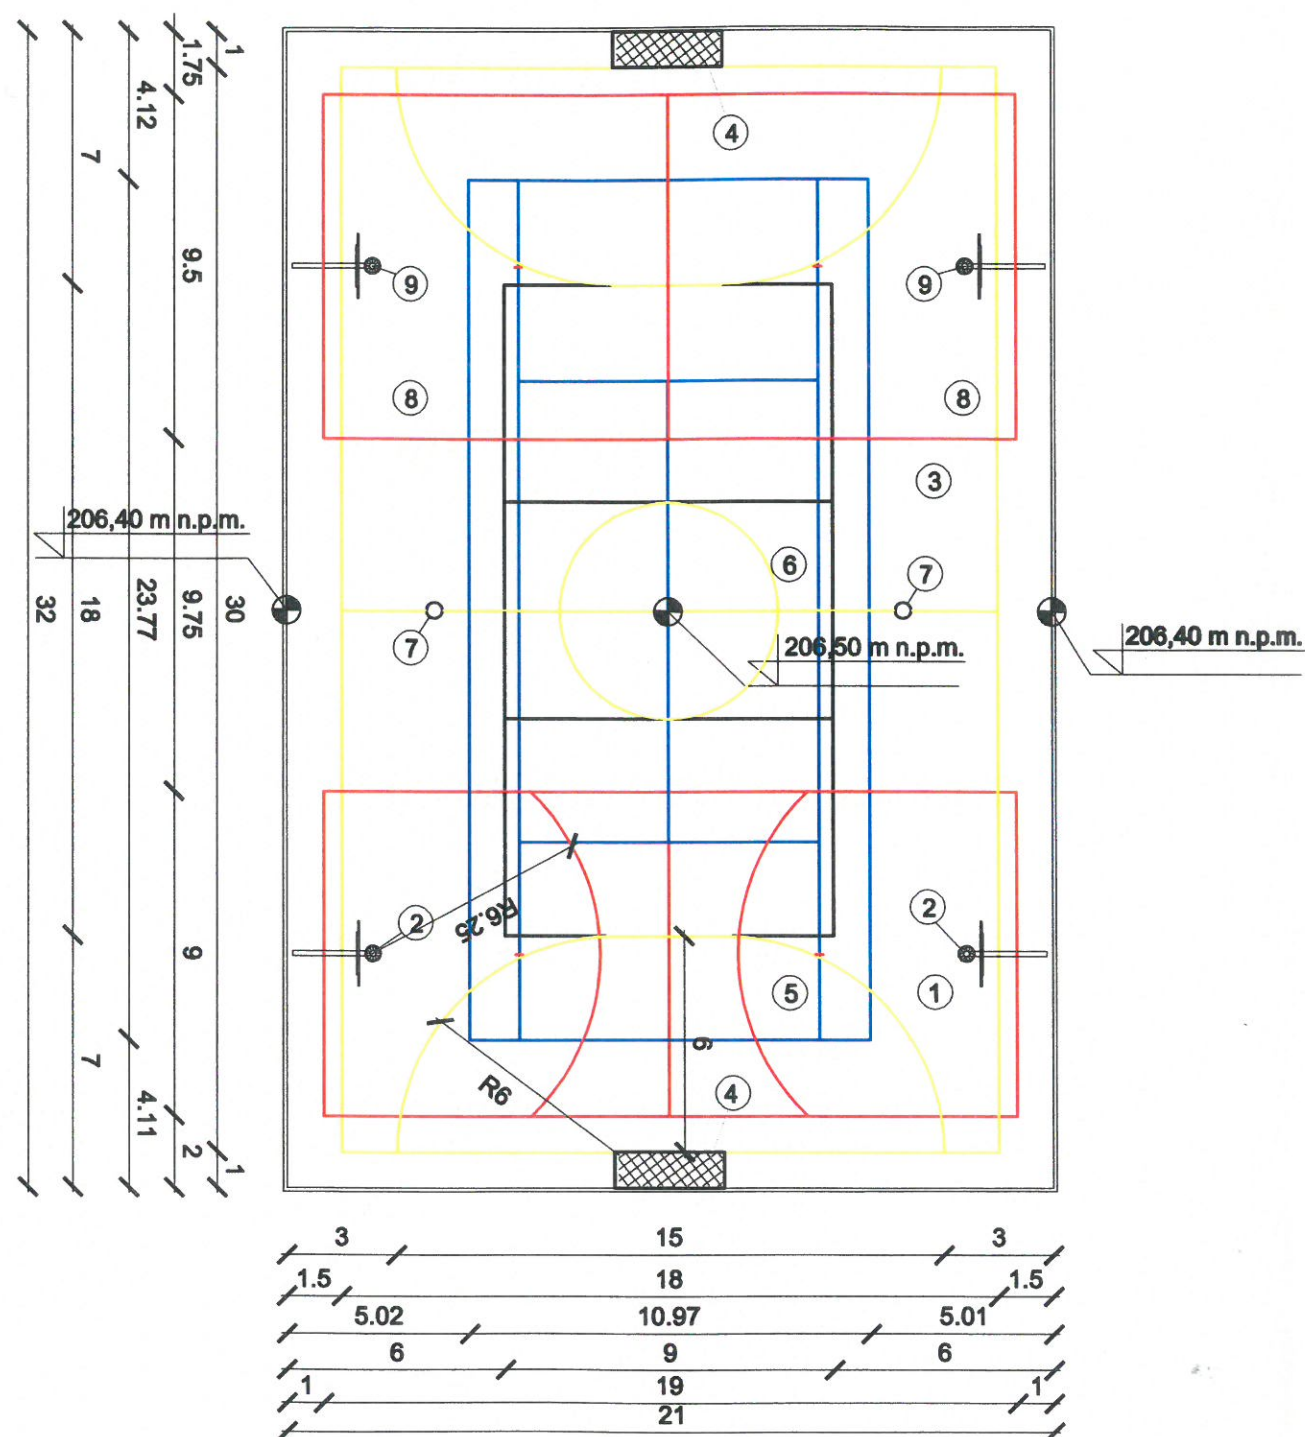

LEGENDA:

- 1 - PROJEKTOWANE BOISKO DO MINI KOSZYKÓWKI O WYM. 8x10 m (nawierzchnia beton)
- 2 - PROJEKTOWANE KOSZE DO GRY W MINI KOSZYKÓWKĘ (przenośne)
- 3 - PROJEKTOWANE BOISKO DO FUTSAL O WYM. 18x30 m (nawierzchnia beton)
- 4 - PROJEKTOWANE BRANKI DO GRY W FUTSAL
- 5 - PROJEKTOWANE BOISKO DO TENISA ZIEMNEGO
- 6 - PROJEKTOWANE BOISKO DO SIATKÓWKI
- 7 - PROJEKTOWANE TULEJE DO SŁUPKÓW DO SIATKI
- 8 - PROJEKTOWANE 2 BOISKA DO STREETBALL o wym. 8,8x 9,5 m
- 9 - PROJEKTOWANE KOSZE DO STREETBALL (przenośne)



Inwest-Bau
Biuro Projektowo-Budowlane
39-200 Dębica ul. Kawęczńska 142 A

tel. 0-14 68 16 350
fax. 0-14 68 16 349

| | | | |
|---|--|-------------------------|-------------------|
| Nazwa i adres inwestycji: Budowa boisk rekreacyjnych oraz elementów małej archit. w miejscu publicznym (ze sprzętem rehab.) w miejscowości Zgórsko na terenie gminy Radomyśl Wielki. | | Nr projektu 05/2015 | |
| Temat rysunku: Rzut wielofunkcyjnego boiska w Zgórsku. | | Branża: architektura | Nr rysunku A-2 |
| Projektował | mgr inż.arch. Marek Krystek UAN-634678/88 | podpis | Skala 1:200 |
| Opracował | Maciej Litwin | podpis | Data 05.2015 |

Wszelkie prawa zastrzeżone. Kopiowanie zabronione.