


Zbrojenie belek żelbetowych						
Pozycja	Rozp. w świetle ścian	Przekrój	Zbrojenie w prześle	Zbrojenie na podporze	Strzemiona	
poz. 31	4,27m	23x20	4ø12	4ø12	ø6 co 8/15	
	2,37m		3ø12	3ø12	ø6 co 8/15	

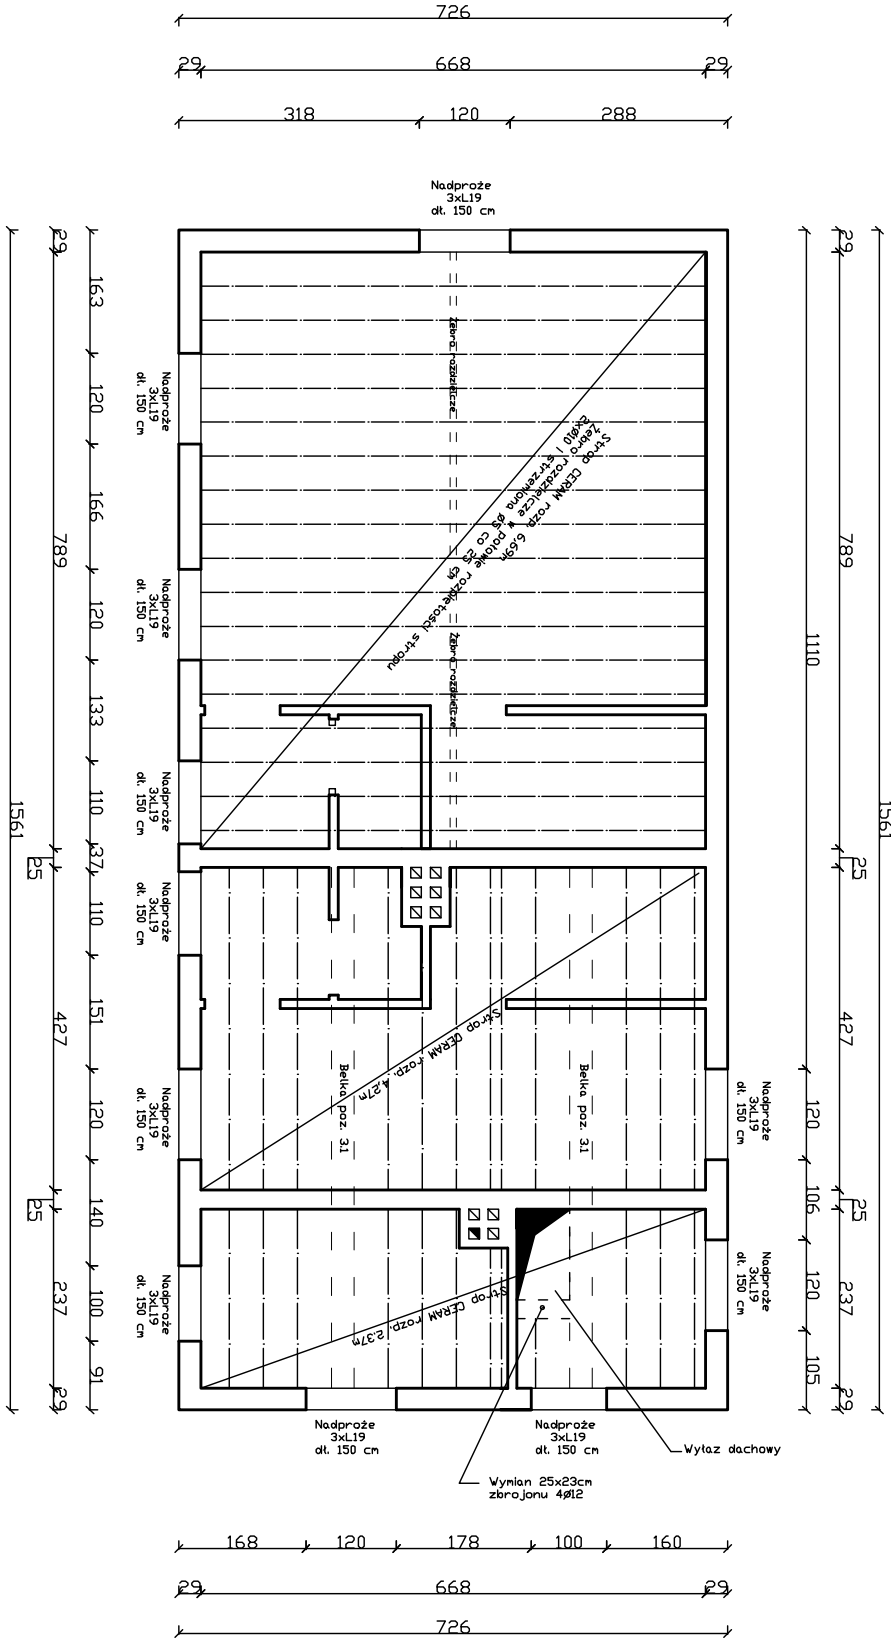

Beton B20  
Stal A0  
AIII

Inwestor							
Nazwa obiektu	Budynek Zaplecza szatniowego i magazynowego						
Adres obiektu							
Nazwa rysunku:	Schemat konstrukcji przyziemia						
Projektant Sprawdzający	Imię i nazwisko	Specjalność i nr uprawnień	Podpis:	Data opracowania:		Skala:	Nr rys.
	mgr inż. Kozłowski	BUA-NB-8346/115/90					
	mgr inż. Kozłowski	BUA-NB-8346/115/90					
Projektant	mgr inż. Wojciech	PIK/0082/PDK/04				1:100	