
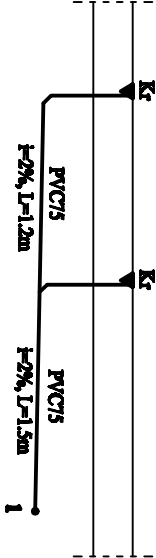
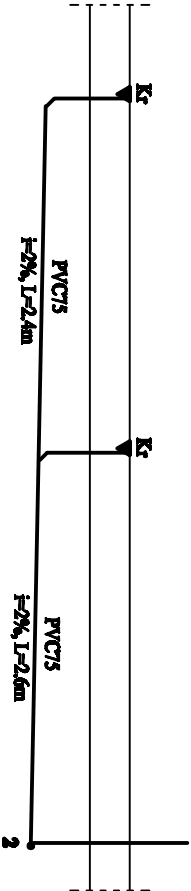


Rozwinięcie instalacji kanalizacyjnej

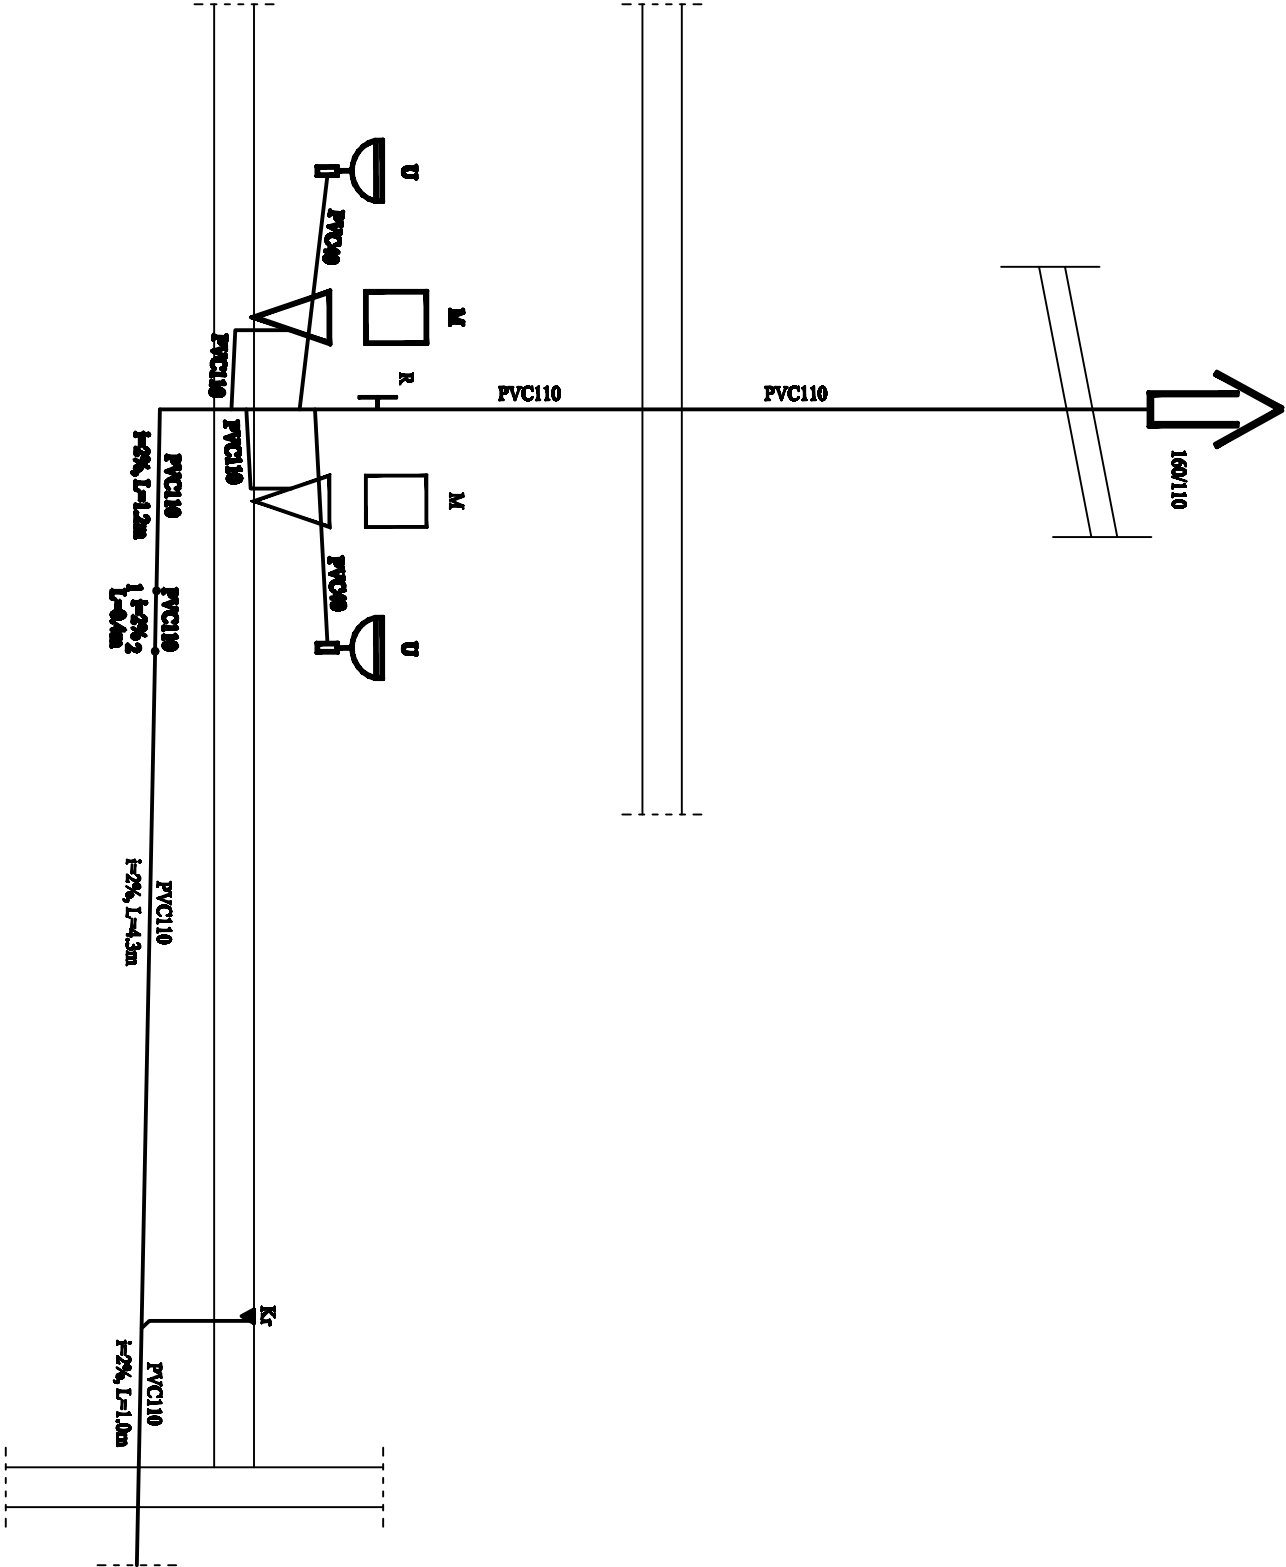

Nazwa i adres obiektu	Budynek usługowy - pełniący funkcje zaplecza szatniowego i magazynowego (przy boisku sportowym (murowany, wolnostojący - jednokondygnacyjny) wraz z urządzeniami budowlanymi m.in. przyłączeniem kanalizacji sanitarniej z bezodpływowym zbiornikiem na nieczystości ciekłe o pojemności 8m3, Ruda - gmina Radomysł Wielki				
Nazwa rysunku:	Rozwinięcie instalacji kanalizacyjnej				
Projektant Sprawdzający	Imię i nazwisko:	Specjalność i nr uprawnień:	Podpis:	Data opracowania:	Nr rys.
	mgr inż. Jan Koł	PDK/0116/PD05/08 instalacyjno			
Projektant	inż. Kozłowski Litwin	GT-IV63/28/77 instalacyjno		11.2015r.	1100