


P.POR. 188.00 m npm

RZĘDNE TERENU ISTN. [mnpm]	195.50					196.65	196.65	196.70		196.60	
----------------------------	--------	--	--	--	--	--------	--------	--------	--	--------	--	--	

PRZEKRÓJ A-A  
ZABEZPIECZENIENI WYKOPU  
TYPU: BOKS, SŁUPOWO-LINIOWE ITP.

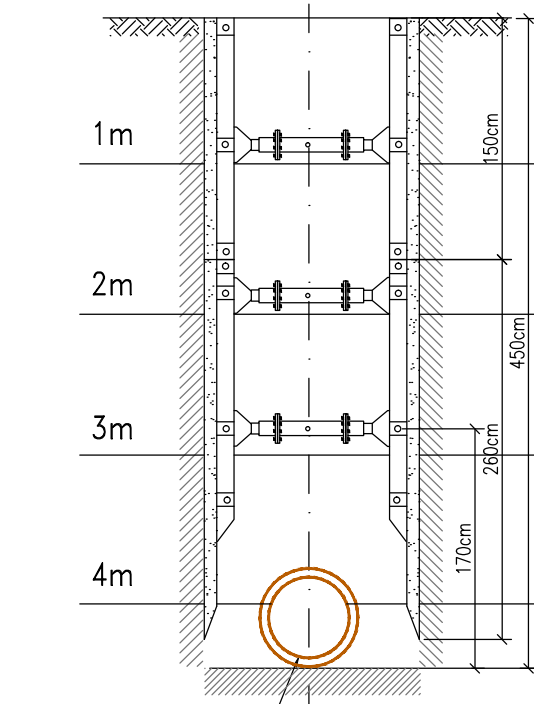

Proj. kanal. Dn 200-300

**Zakład Usług Projektowych i Wykonawstwa Instalacji Sanitarnych PRO-IN-MAT**  
33-100 TARNÓW, WJĘJSKIEGO 12  
tel/fax 627-26-37 w. 11-16, e-mail: mmotyjewicz@poczta.okay.pl

NAZWA I ADRES OBIEKTU:  
BUDOWA KANALIZACJI SANITARNEJ W MIEJSCOWOŚCIACH  
DULCZA WIELKA I ŻARÓWKA, GMINA RADOMYSŁ WIELKI  
- ZADANIE DULCZA WIELKA

PRZEDMIOT RYSUNKU:  
**PROFIL PODŁOŻNY KANALIZACJI**

PROJEKTANT: mgr inż. Marek MATYJEWICZ BUA 8346/132 / i 169/88 Specjalność: instalacyjno-inżynierska	DATA/PODPIS: 09.2017
OPRACOWAŁ: mgr inż. Przemysław Frączek	DATA/PODPIS: 09.2017
SPRAWDZAJĄCY: mgr inż. Grzegorz PABJAN S-199/02 Specjalność: instalacyjna	DATA/PODPIS: 09.2017
DATA: 09.2017	SKALA: 1: 100 1000
	NR RYS.: 6

PRO-IN-MAT

PRIMA AUDIOPROJEKTOWA - UDZIAŁ W OPRACOWANIU I WYKONANIU PRAC PROJEKTOWYCH