



Pw1 – PRZEKROCZENIE DROGI WOJEWÓDZKIEJ NR 984

POWIERZCHNIA ZAJĘTOŚCI PASA DROGOWEGO – 3.72m2

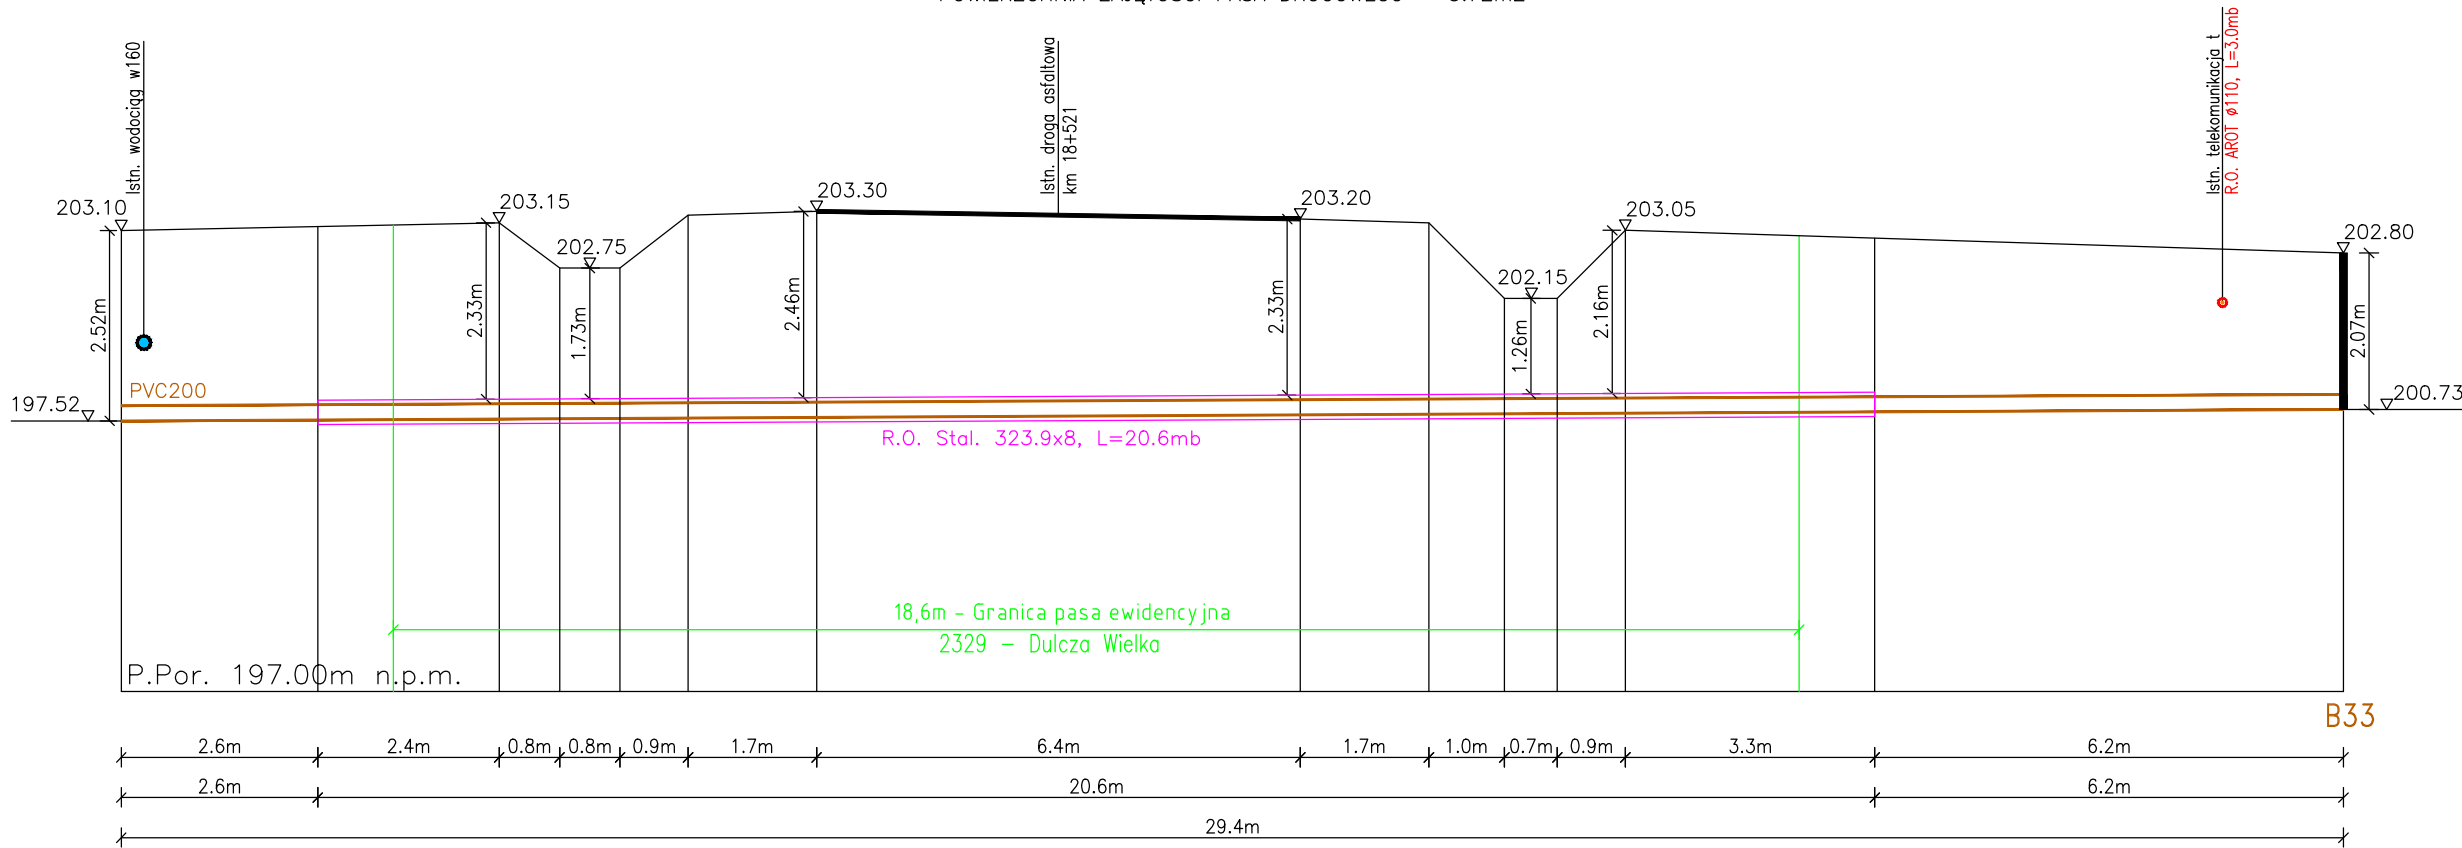

Pp3 – PRZEKROCZENIE DROGI POWIATOWEJ NR 179

POWIERZCHNIA ZAJĘTOŚCI PASA DROGOWEGO – 6.24m2

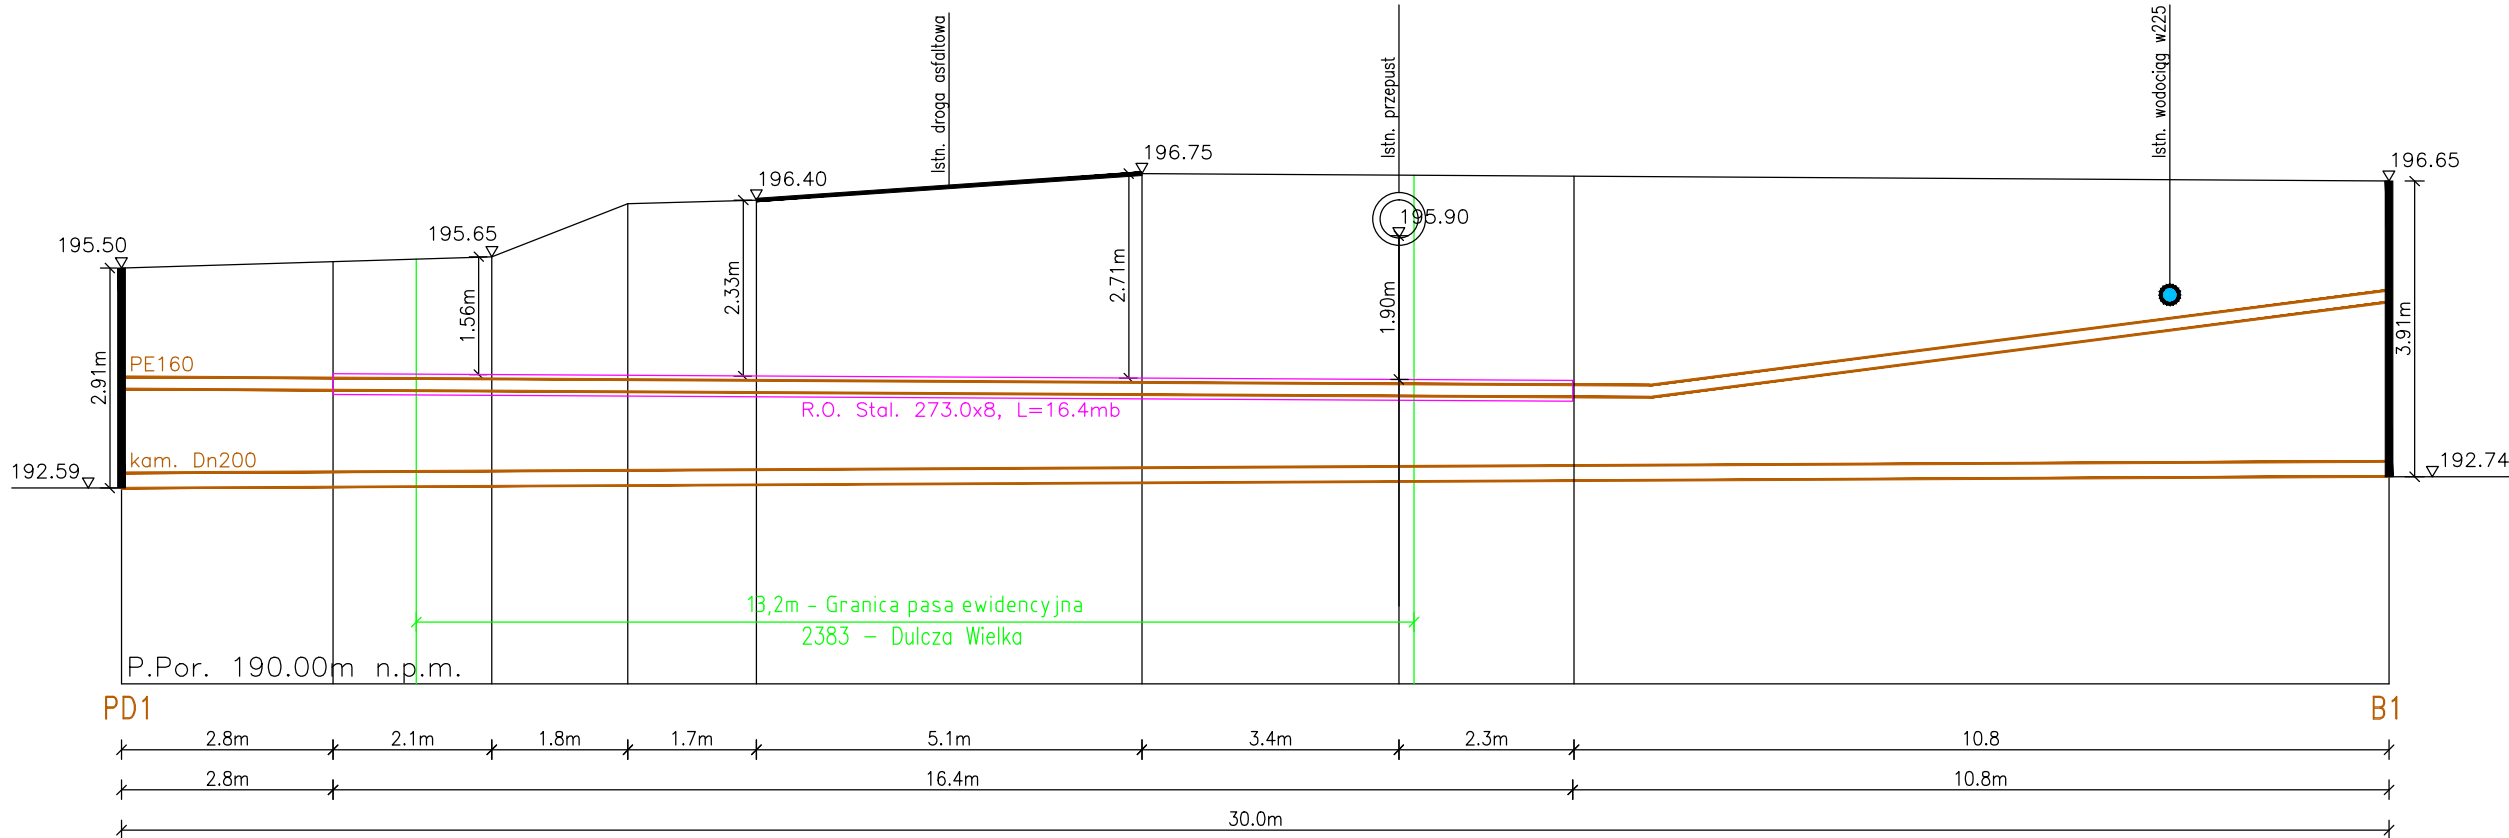

PRO-IN-MAT®				Zakład Usług Projektowych i Wykonawstwa Instalacji Sanitarnych PRO-IN-MAT 33-100 TARNÓW, UL. JEŹSKIEGO 12, TEL. 627-26-37 w. 11-16, e-mail: mmatyjewicz@poczta.okay.pl	
NAZWA I ADRES OBIEKTU BUDOWLANEGO: BUDOWA KANALIZACJI SANITARNEJ W MIEJSCOWOŚCIACH DULCZA WIELKA I ŻARÓWKA, GMINA RADOMYŚL WIELKI – ZADANIE DULCZA WIELKA					
TYTUŁ: PRZEKROCZENIA DROGI WOJEWÓDZKIEJ I POWIATOWEJ		SKALA: 1:100			
PROJEKTANT: mgr inż. MAREK MATYJEWICZ BUA-8346/132 I 169/88 Specjalność instalacyjno-inżynierska	DATA: 2017.09	PODPIS:		NR RYS.: 8	
SPRAWDZAJĄCY mgr inż. GRZEGORZ PABJAN S-199/02 Specjalność instalacyjna	DATA: 2017.09	PODPIS:		NR STR.:	