




drabinka ( wejście nad stop hali sportowe)

Strona 1 z 20

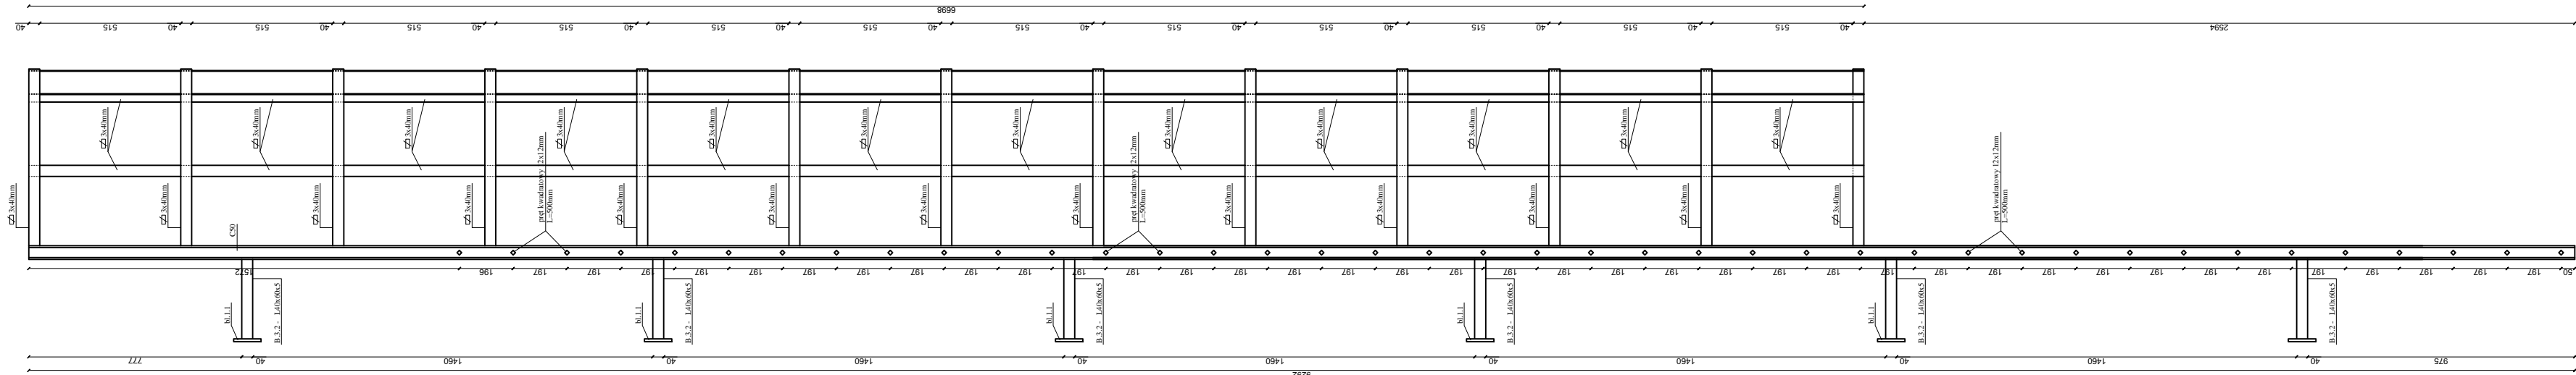

## Przekrój przez drabinę


A-A  
skala 1:10

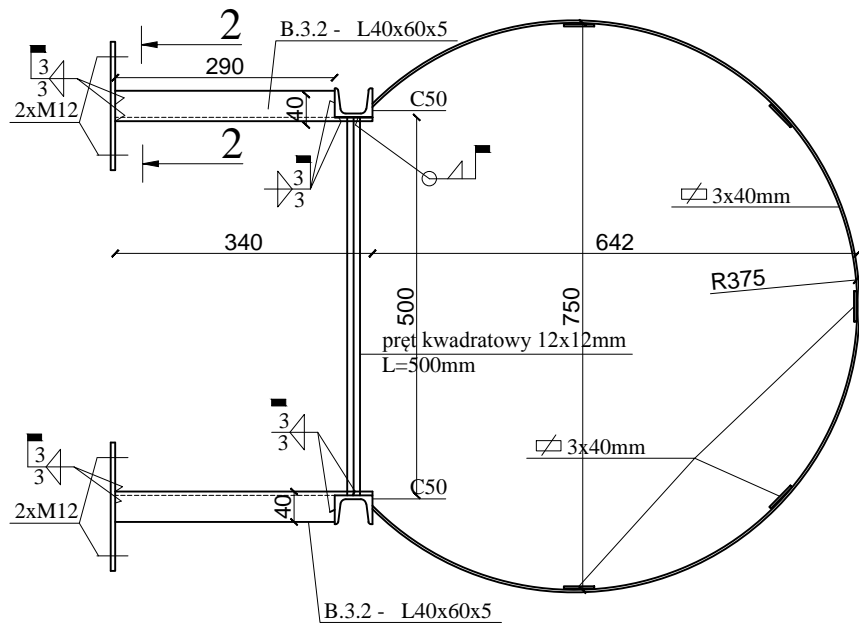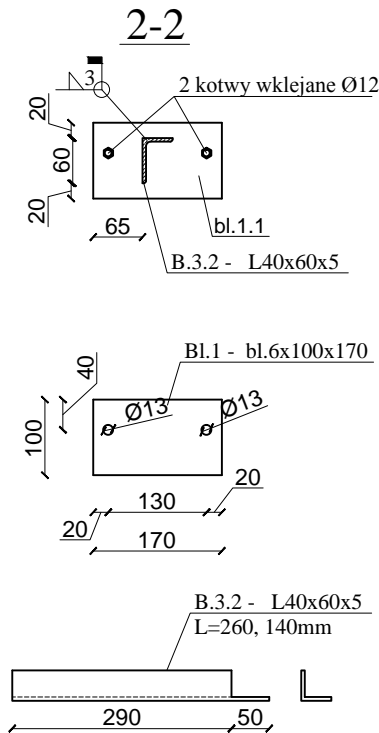

UWAGA!  
1. Wymiary na przekroju 1-1 w milimetrach.

## Zabezpieczenie kabłąka

skala 1:10

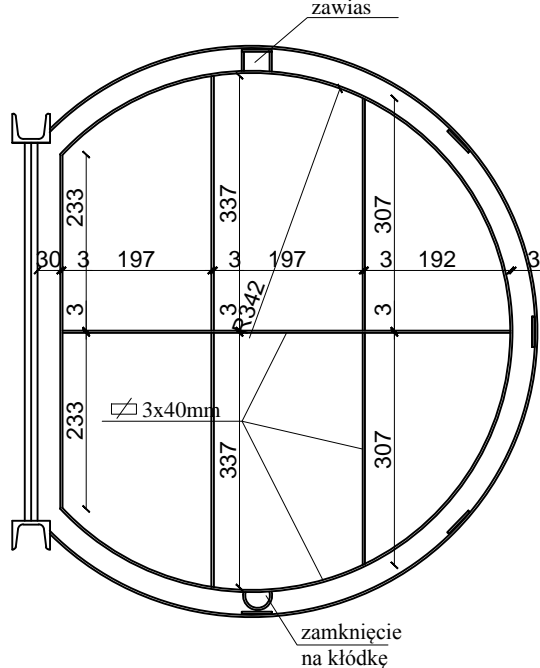



**invest**  
**BAU**  
BIURO PROJEKTOWO-BUDOWLANE

**Inwest-Bau**  
Biuro Projektowo-Budowlane  
39-200 Dębica    ul. Kawęczyńska 142 A

tel. 0-14 68 16 350  
fax. 0-14 68 16 349

<b>Nazwa i adres inwestycji:</b> Nadbudowa i przebudowa dwóch budynków o funkcji oświatowej (murowanego - jednokondygnacyjnego budynku, oznaczonego na kopii mapy ewidencyjnej i kopii mapy zasadniczej jako "K1" oraz murowanego - dwukondygnacyjnego budynku, oznaczonego na ww. mapach, jako "K2"), tj. dachu na ww. obiektach budowlanych - Zespole Szkół - Przedszkolnym, na działce nr ewid. gr. 667/00 położonej przy ul. ks. Kalinowskiego 212/1 w miejscowości Dłużca Wielka - gmina Radomyśl Wielki (Jednostka ewidencyjna: 181108_5 Gmina Radomyśl Wielki, Obręb: 79 Dłużca Wielka)		<b>Nr projektu:</b>  <b>11/2014</b>	
<b>Temat rysunku :</b> <b>Drabinka</b>		<b>branża :</b> <b>KONSTRUKCJA</b>	
<b>Projektował</b>	<b>mgr inż. Wojciech Wołak</b> nr upr. PDK/0082/POOk/04 w specjalności konstr. - budowl.	<b>podpis</b>	<b>Skala:</b> <b>1:10(20)</b>
<b>Opracowanie</b>	<b>Krzysztof Labak</b>	<b>podpis</b>	
<b>Sprawdził</b>	<b>mgr inż. Kazimierz Łaba</b> nr upr. BUA-NB-8346/115/90 w specjalności konstr. - budowl.	<b>podpis</b>	<b>Data:</b> <b>12.2014</b>
<b>WSZELKIE PRAWA ZASTRZEŻONE KOPIOWANIE ZABRONIONE .</b>			