


WIATA SUSZENIA OSADÓW RZUT FUNDAMENTÓW

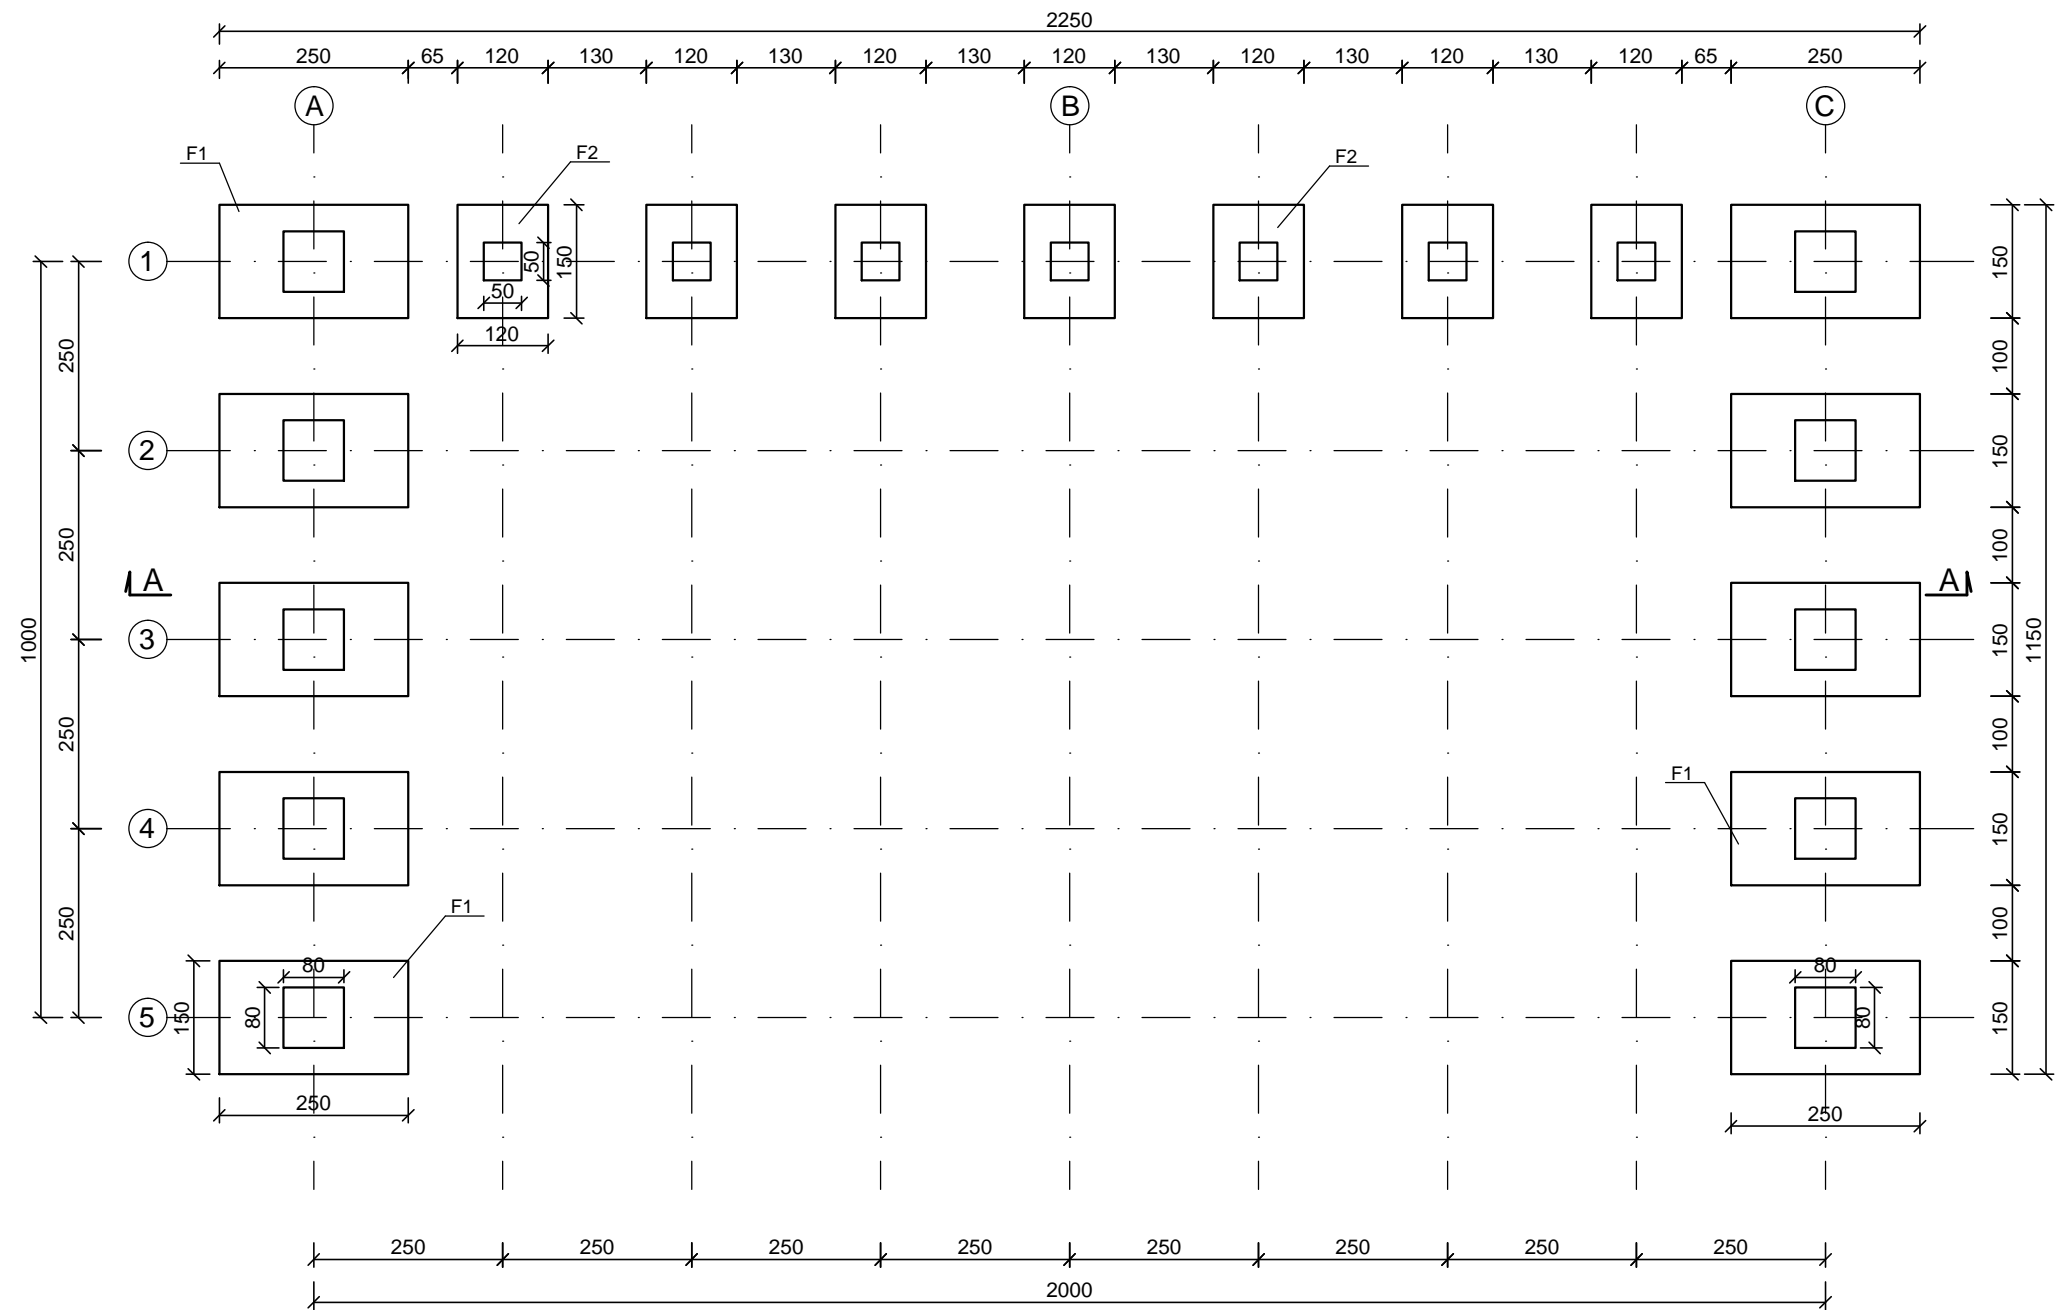

BETON B25  
STAL St3S

UWAGI:  
1) STOPY FUNDAMENTOWE ZABEZPIECZYĆ PRZECIWWILGOCIOWO  
2xSUPERFLEX10  
2) WSZYSTKIE ELEMENTY KONSTRUKCJI STALOWEJ ZABEZPIECZYĆ PRZED  
KOROZJĄ ZESTAWEM FARB EPOKSYDOWYCH

PRO-IN-MAT®

Zakład Usług Projektowych i Wykonawstwa Instalacji Sanitarnych PRO-IN-MAT 33-100 TARNÓW, UJEJSKIEGO 12, TEL. 627-26-37,621-08-66, e-mail: mmatyjewicz@poczta.okay.pl			
NAZWA I ADRES OBIEKTU BUDOWLANEGO: ROZBUDOWA OCZYSZCZALNI ŚCIEKÓW W PARTYNII DO Q=804m3/d – GM. RADOMYŚL WIELKI			
TYTUŁ: WIATA STALOWA SUSZENIA OSADÓW – RZUT FUNDAMENTÓW			SKALA: 1:100
PROJEKTANT: inż. PIOTR ŁABNO UPR.BUD.BUA-NB-8346/5/90 specjalność konstrukcyjno-budowlana	DATA: 06.2016	PODPIS:	NR RYS.: K5
OPRACOWAŁ: mgr inż. MAREK DOJKA	DATA: 06.2016	PODPIS:	NR STR.: