
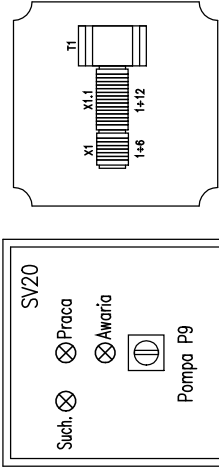


Pompa zasilana i sterowana SYGNALIZACJA POZIOMU

Z szafki Prasy SP


Zasilanie pompy
3x400V

Sterowanie
230VAC

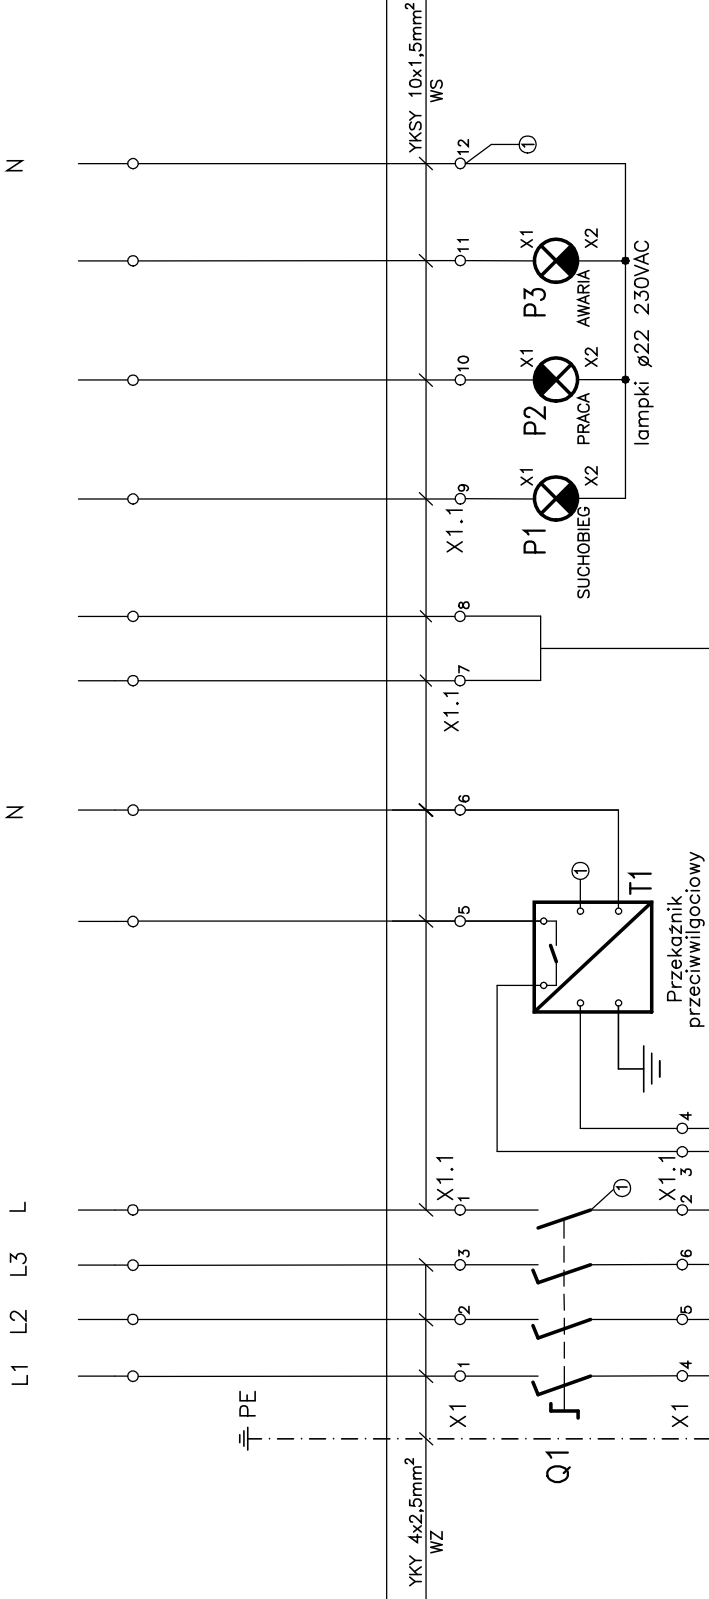

Szafka SV20
wym. 300x300x180
z poliwęglanu
z pokrywą szarą
z płytą montażową

Przełączniki T do współpracy z czujnikami termicznymi lub czujnikami wilgoci
jeżeli takie są wymagane, dostarcza dostawca branży technologicznej.
Dokładny sposób montażu należy uzgodnić z dostawcą przełącznika i pompy.

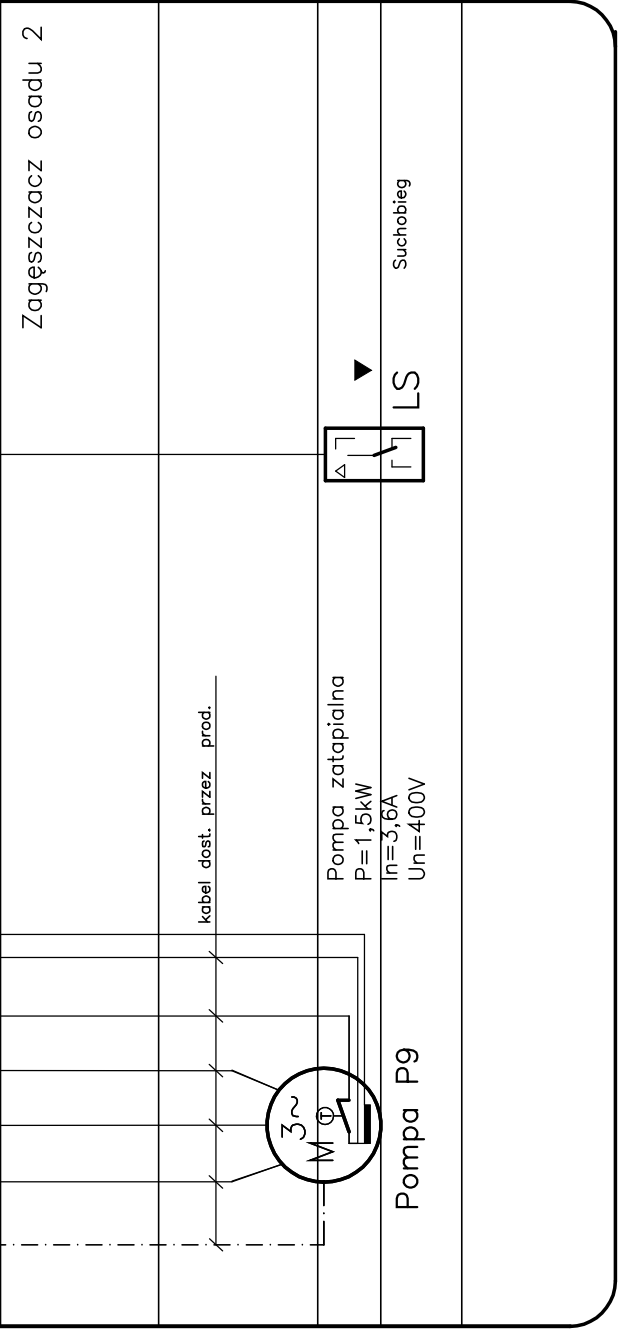

PRO-IN-MAT®

Zakład Usług Projektowych i Wykonawstwa Instalacji Sanitarnych PRO-IN-MAT			
33-100 TARNÓW, WŁEJSKIEGO 12, TEL. 627-26-37,621-08-66, e-mail: mmatyjewicz@poczta.okay.pl			
NAZWA I ADRES OBIEKTU BUDOWLANEGO:			
ROZBUDOWA OCZYSZCZALNI ŚCIEKÓW W PARTYNII			
DO Q=804m3/d – GM. RADOMYŚL WIELKI			
ZMIANY TECHNOLOGICZNO-KONSTRUKCYJNE			
TYTUŁ:			
Schemat układu zasilania i sterowania			
– Pompa P9 – Zagęszczacz osadu 2			
SKALA:			
PROJEKTANT:		NR RYS.:	
inż. TOMASZ WIĘCEK MAP/0177/PWOE/07		DATA:	
Specjalność: instalacje i sieci elektryczne		04.2016	
OPRACOWAŁ:		PODPIS:	
		DATA:	
		04.2016	
		PODPIS:	
		DATA:	
		04.2016	
		PODPIS:	
		DATA:	
		04.201	