SZS2

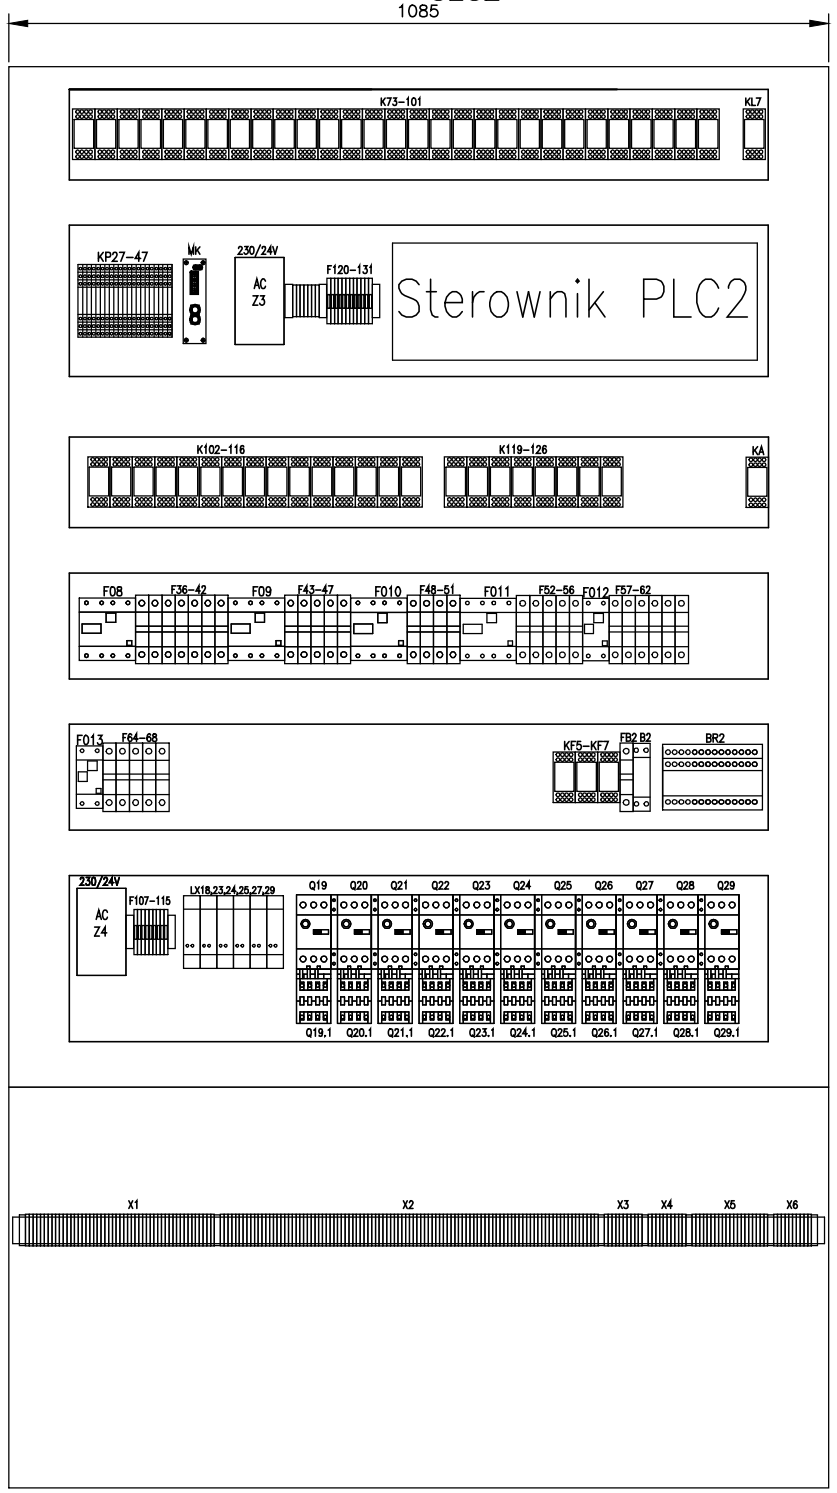

Pole zasilania PZ

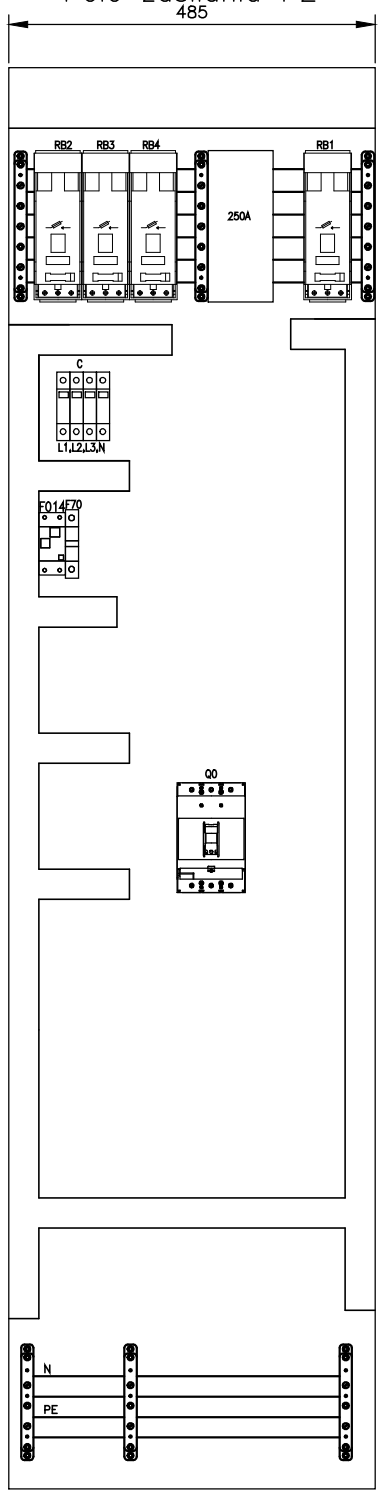

PRO—IN—MAT®

Zakład Usług Projektowych i Wykonawstwa Instalacji Sanitarnych PRO—IN—MAT

33—100 TARNÓW, UJEJSKIEGO 12, TEL. 627—26—37,621—08—66, e—mail: mmatyjewicz@poczta.okay.pl

NAZWA I ADRES OBIEKTU BUDOWLANEGO:

ROZBUDOWA OCZYSZCZALNI ŚCIEKÓW W PARTYNI
DO Q=804m3/d — GM. RADOMYŚL WIELKI
ZMIANY TECHNOLOGICZNO—KONSTRUKCYJNE

TYTUŁ:
Elewacja i zabudowa
– szafa SZS1+SZS2

SKALA:

PROJEKTANT: inż. TOMASZ WIĘCEK MAP/0177/PWOE/07 Specjalność instalacje i sieci elektryczne	DATA: 04.2016	PODPIS:	NR RYS.: 3.44/3
OPRACOWAŁ.:	DATA: 04.2016	PODPIS:	
SPRAWDZAJĄCY: mgr inż. ARTUR GAWEŁCZYK MAP/0039/PWOE/11 Specjalność instalacje i sieci elektryczne	DATA: 04.2016	PODPIS:	NR STR.: