


# Schemat nr 1

Rozdzielnica ROK

Kontener

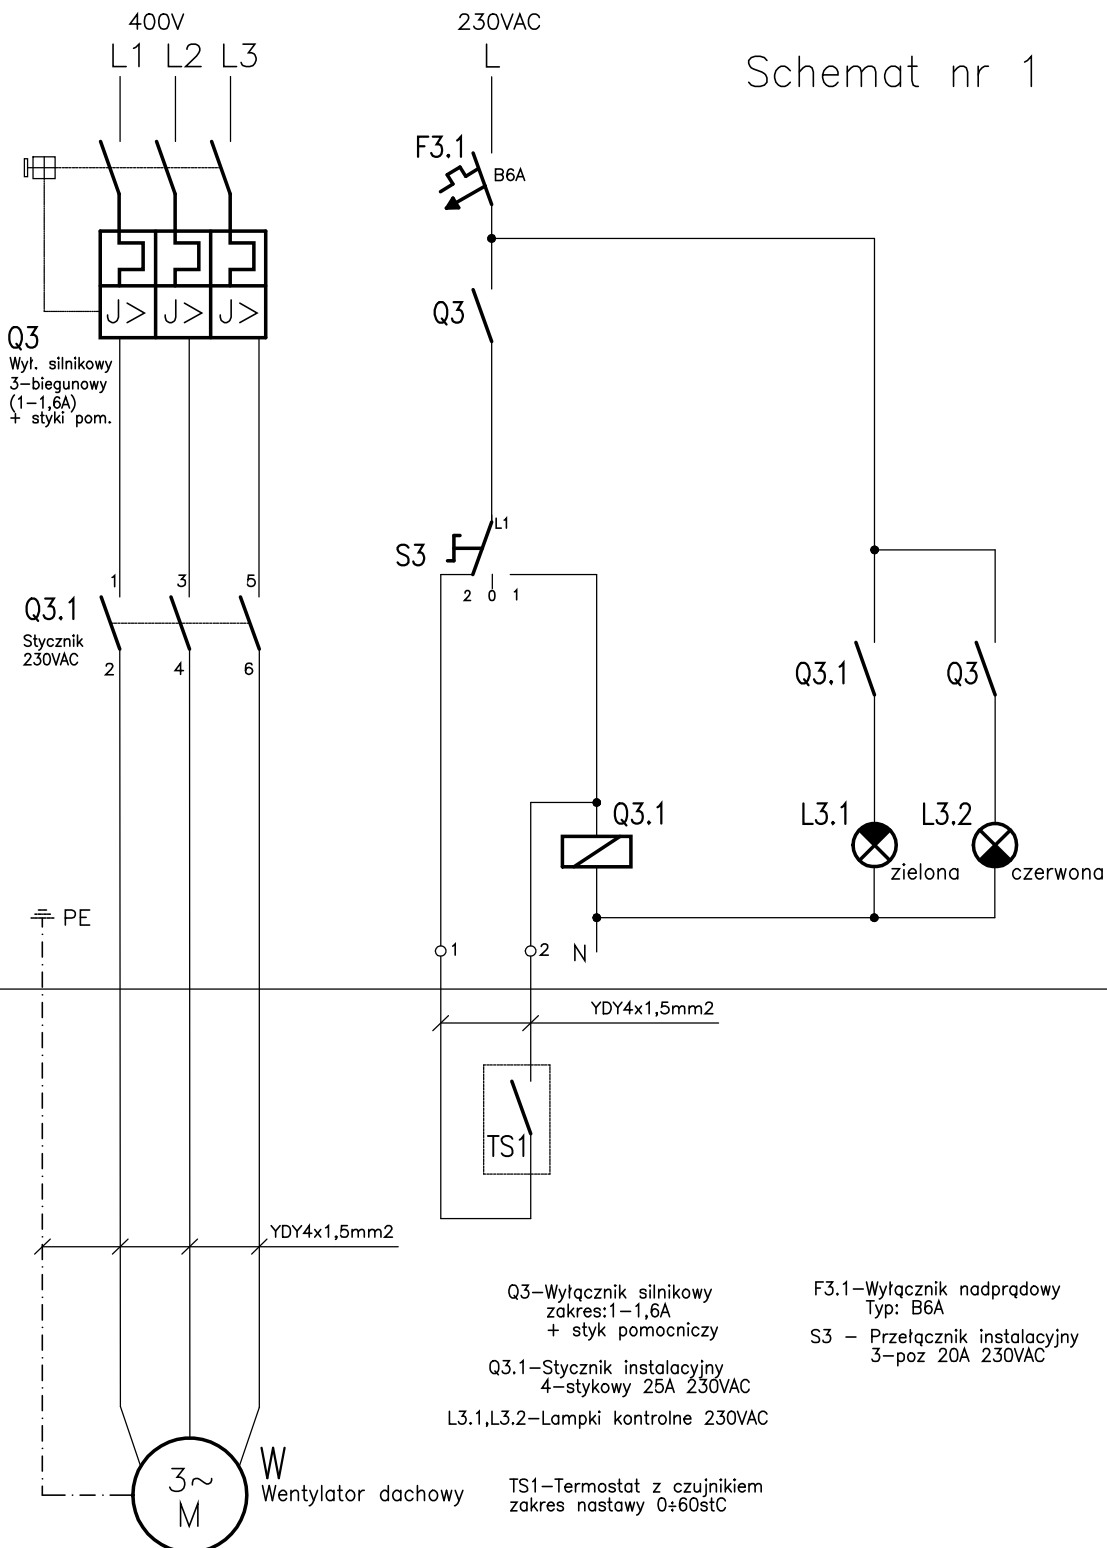

PRO-IN-MAT®

Zakład Usług Projektowych i Wykonawstwa Instalacji Sanitarnych PRO-IN-MAT  
33-100 TARNÓW, UJEJSKIEGO 12, TEL. 627-26-37 w. 11-16, e-mail: mmatyjewicz@poczta.okay.pl

NAZWA I ADRES OBIEKTU BUDOWLANEGO:  
ROZBUDOWA OCZYSZCZALNI ŚCIEKÓW W PARTYNII DO Q=804m<sup>3</sup>/d,  
NA DZIAŁCE NR 512/6 OBREB PARTYNIA  
MONTAŻ WOLNOSTOJĄCYCH URZĄDZEŃ FOTOWOLTAICZNYCH  
O MOCY ELEKTRYCZNEJ 36,75Kw

TYTUŁ:  
Schemat rozdzielnic ROK-Schemat sterowania wentylatorem W

SKALA:

PROJEKTANT:  
inż. TOMASZ WIECEK MAP/0177/PW0E/07  
Specjalność instalacyjna

DATA:  
2016.07

PODPIS:

NR RYS.:

3.5/2

NR STR.: