



PRZEKRÓJ A-A  
skala 1:50

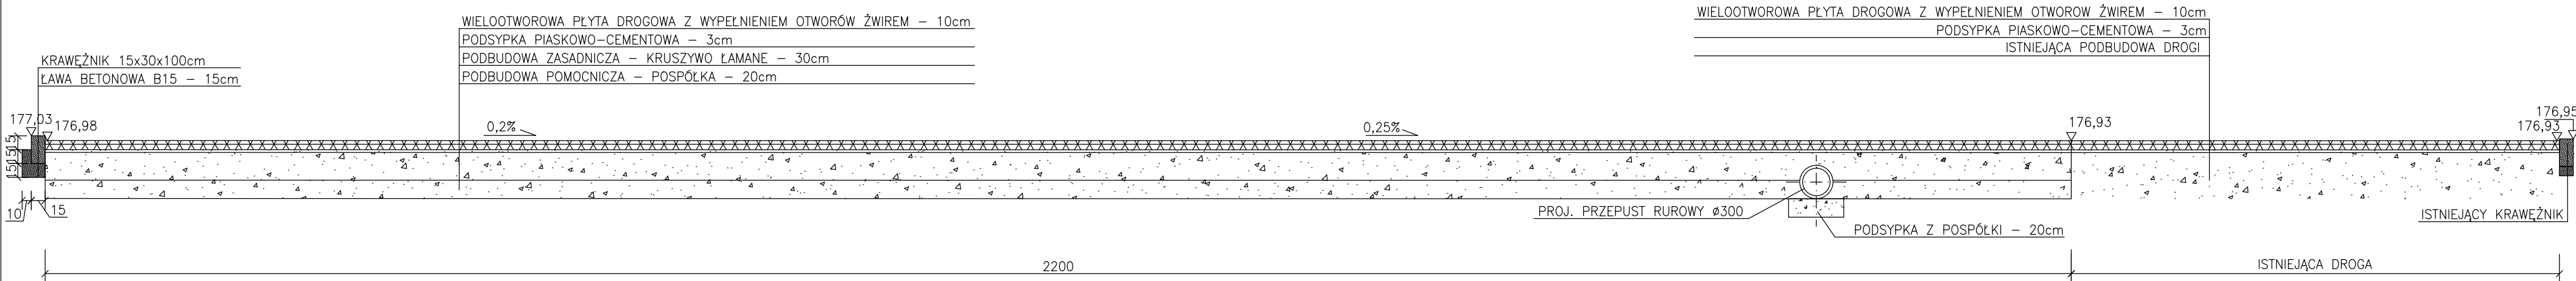

PRZEKRÓJ B-B  
skala 1:50

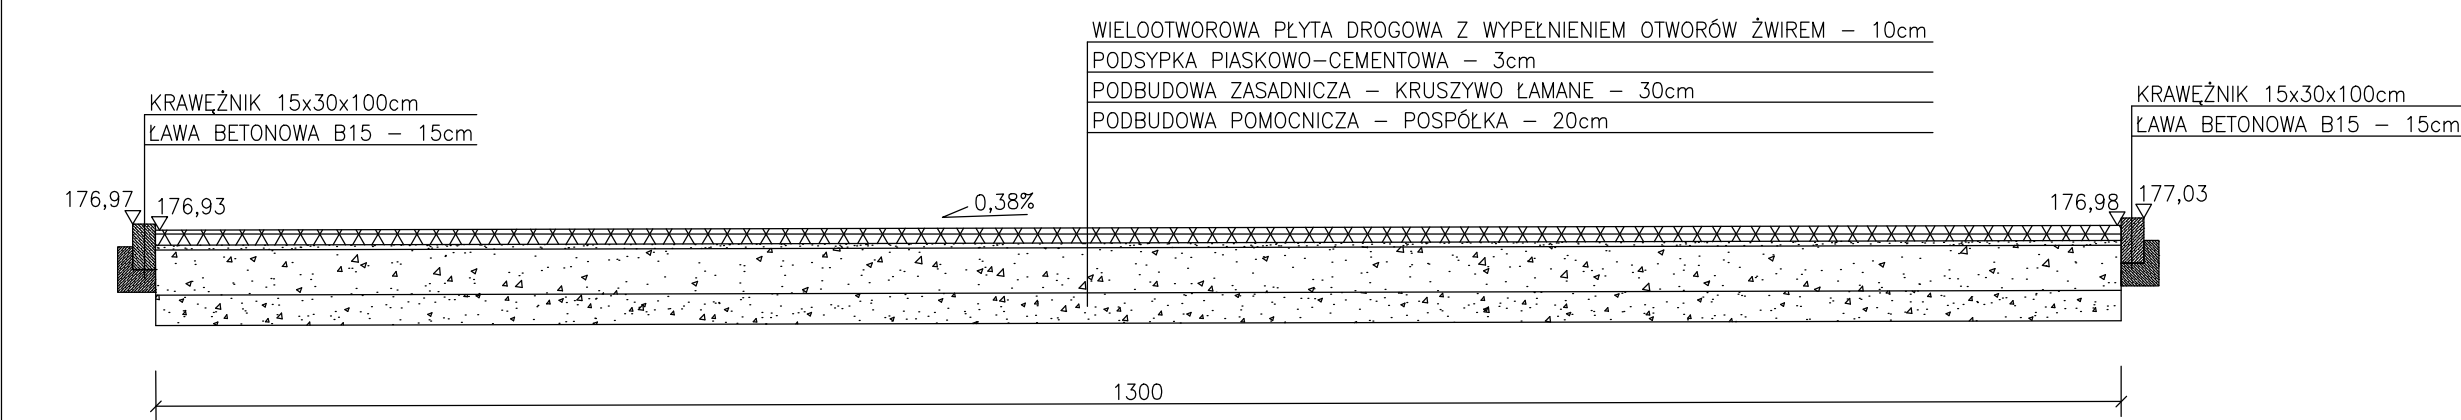

PRO-IN-MAT

Zakład Usług Projektowych i Wykonawstwa Instalacji Sanitarnych PRO-IN-MAT  
33-100 TARNÓW, WJEJSKIEGO 12, TEL. 627-26-37,621-08-66, e-mail: mmatyjewicz@poczta.okay.pl

NAZWA I ADRES OBIEKTU BUDOWLANEGO:  
ROZBUDOWA OCZYSZCZALNI ŚCIEKÓW W PARTYNIE  
DO Q=804m3/d – GM. RADOMYSŁ WIELKI

TYTUŁ:  
PLAC MANEWROWY – PREKROJE A-A, B-B

SKALA:  
1:50

mgr inż. PIOTR BAKA UPR.BUD.371/2000  
specjalność architektoniczna

mgr inż. MAREK MATYJEWICZ BUA-8346/132 I 169/88  
specjalność instalacyjno-inżynieryjna

DATA:  
06.2016

DATA:  
06.2016

PODPIS:

NR RYS.:  
PZT4

NR STRONY.: