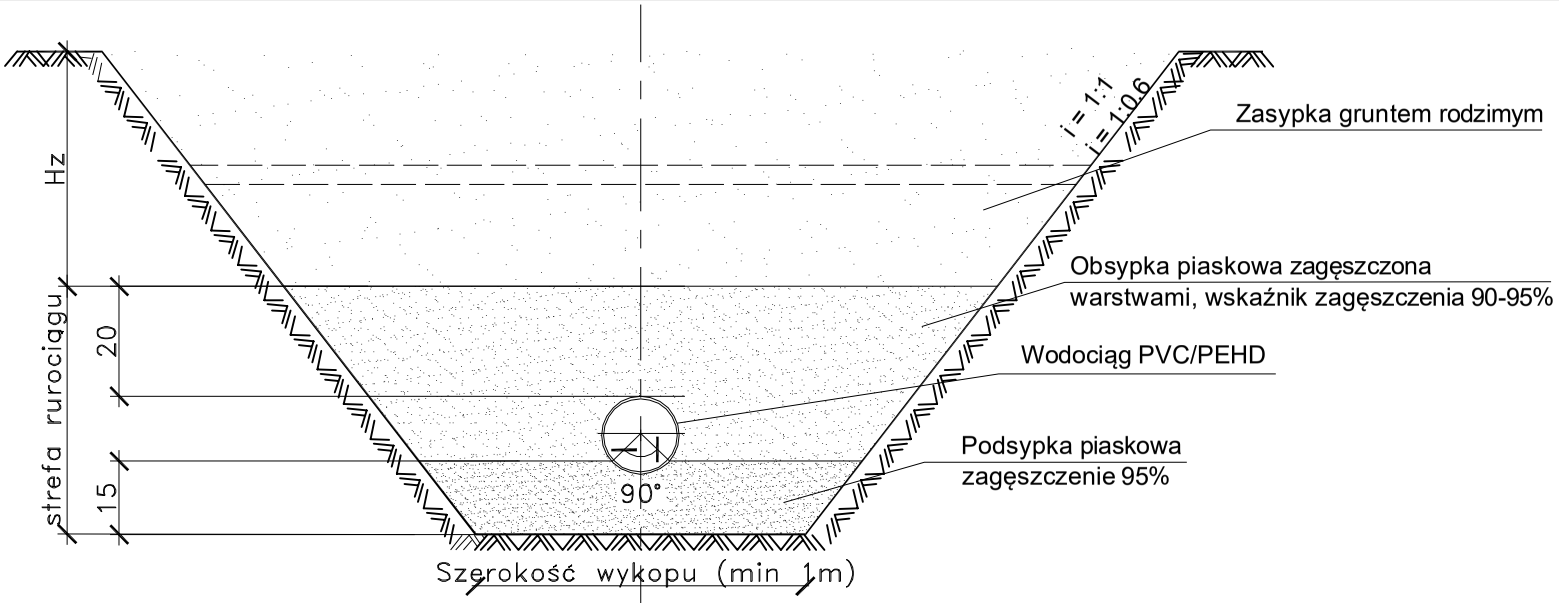

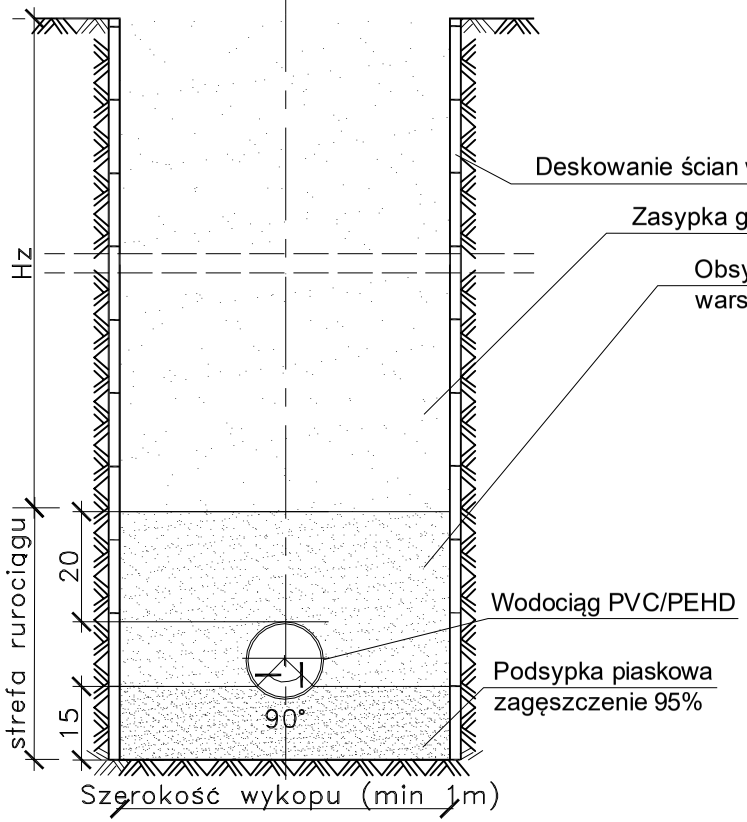

SZCZEGÓŁ UŁOŻENIA PRZEWODU WE WYKOPIE

PRZEKRÓJ POPRZECZNY

PROWEKO	PRACOWNIA PROJEKTOWA INŻYNIERII I OCHRONY ŚRODOWISKA "PROWEKO" tel.: 665 044 578; 697 483 219 33-140 Lisia Góra, ul. W. Witosa 4 NIP: 993-06-52-115, REGON:122815970		
INWESTOR:	Gmina Radomyśl Wielki, ul. Rynek 32, 39-310 Radomyśl Wielki		
ZADANIE:	"Budowa zbiornika wody czystej o pojemności 100m³ w miejscowości Ruda"		
TEMAT:	Projekt architektoniczno budowlany - ułożenie przewodu we wykopie		
PROJEKTOWAŁ:	mgr inż. Elżbieta Wąż Upr. Proj. nr MAP/0260/POOS/13 BRANŻA SANITARNA	podpis	Skala:1:BS
SPRAWDZIŁ:	mgr inż. Paweł Walczak Upr. Proj. nr MAP/0549/POOS/12 BRANŻA SANITARNA	podpis	Data: sierpień 2016r. Rys. 12