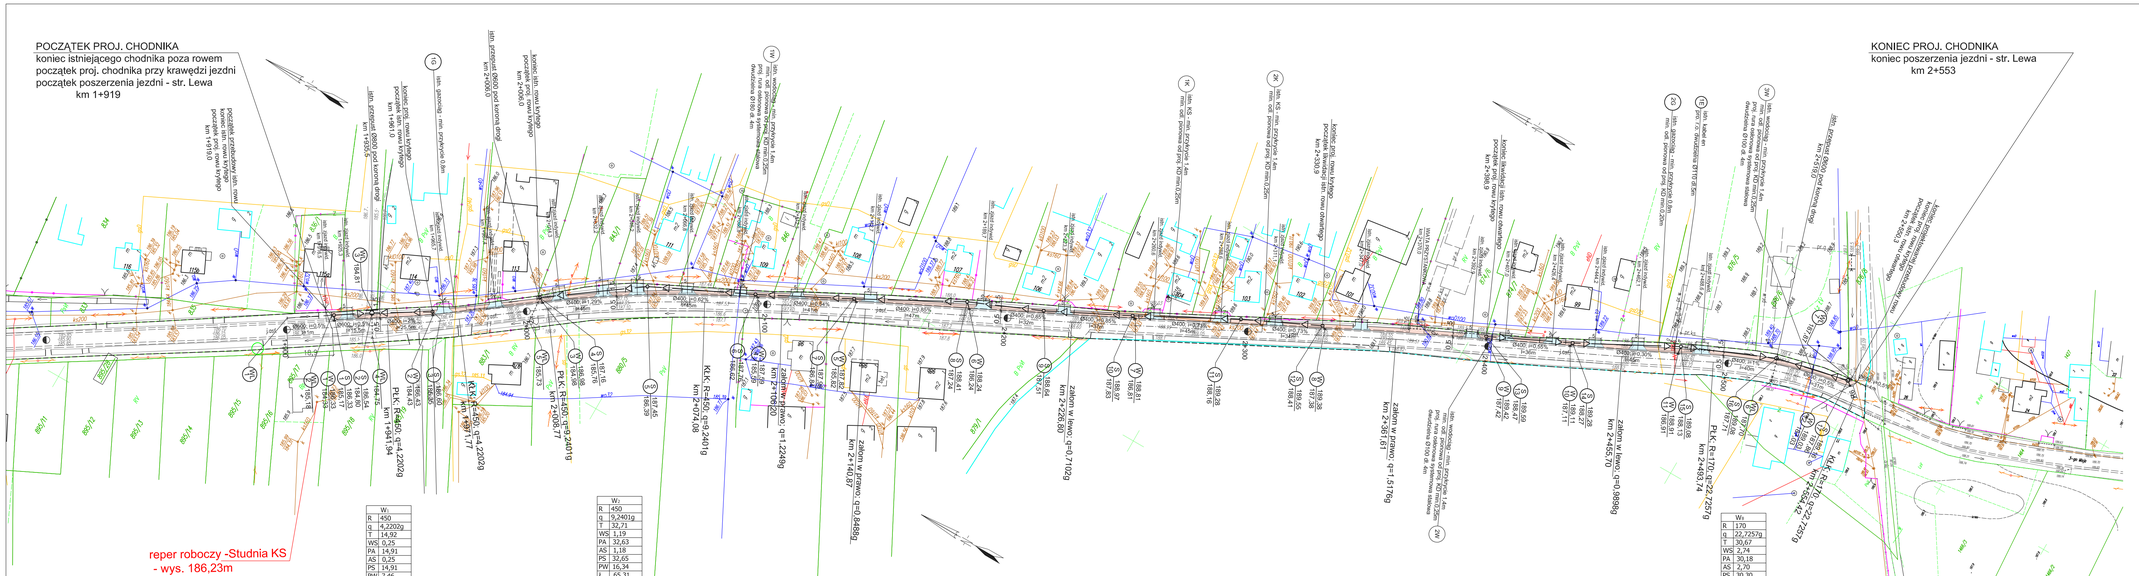

LEGENDA

- proj. chodnik- kostka brukowa betonowa gr. 6cm
- proj. chodnik w ciągu istn. zjazdu indywidualnego- kostka brukowa betonowa kolorowa gr.8cm
- proj. poszerzenie jezdni szer. 0,5m
- proj. krawężnik dr. gr.15cm
- proj. obrzeże gr.8cm
- proj. rów kryty
- proj. studnia rewizyjna
- proj. wpust uliczny Ø 50 z osadnikiem
- istn. wylot do rowu krytego
- istn. umocniony wylot rowu krytego - do likwidacji (początek proj. rowu krytego)
- proj. wlot do rowu krytego
- istn. wylot przepustu pod koroną drogi
- proj. r.o na istn. kablu energetycznym
- istn. kanalizacja sanitarna
- proj. r.o istn. wodociągu
- istn. gazociąg - przykrycie min. 0,8m min. odl. pionowa od proj. rowu krytego 0,20m
- granica inwestycji, granica pasa drogowego

Podkład mapowy, na którym opracowano projekt jest zgodny z mapą zasadniczą w postaci wektorowej zakupioną w Starostwie Powiatowym w Mielcu
- Licencja nr PODGIK.6621.2.8874.2015_1811_CL1 z dnia 2015-12-03

Inwestor: Gmina Radomyśl Wielki, ul. Rynek 32; 39-310 Radomyśl Wielki	Wykonawca: Andrzej Grądalski, Podleszany 240g; 39-300 Mielec, kontakt: tel. 697 610 637, email: a.gradalski@onteka.pl	
Przedsięwzięcie: Przebudowa drogi gminnej w miejscowości Partynia (nr drogi 103577R) polegająca na budowie chodnika dla pieszych w pasie drogowym na odcinku o długości około 630m		
Projektant: mgr inż. Andrzej Grądalski, Upr. do proj. bez ograniczeń w specjalności drogowej Upr. **PDK/0090/POOD/07**	podpis	Data: Lipiec 2016
Stadium		Skala: 1:1000
Rysunek: Plan sytuacyjny		rys, nr **2**