


POWIAT MIELECKI

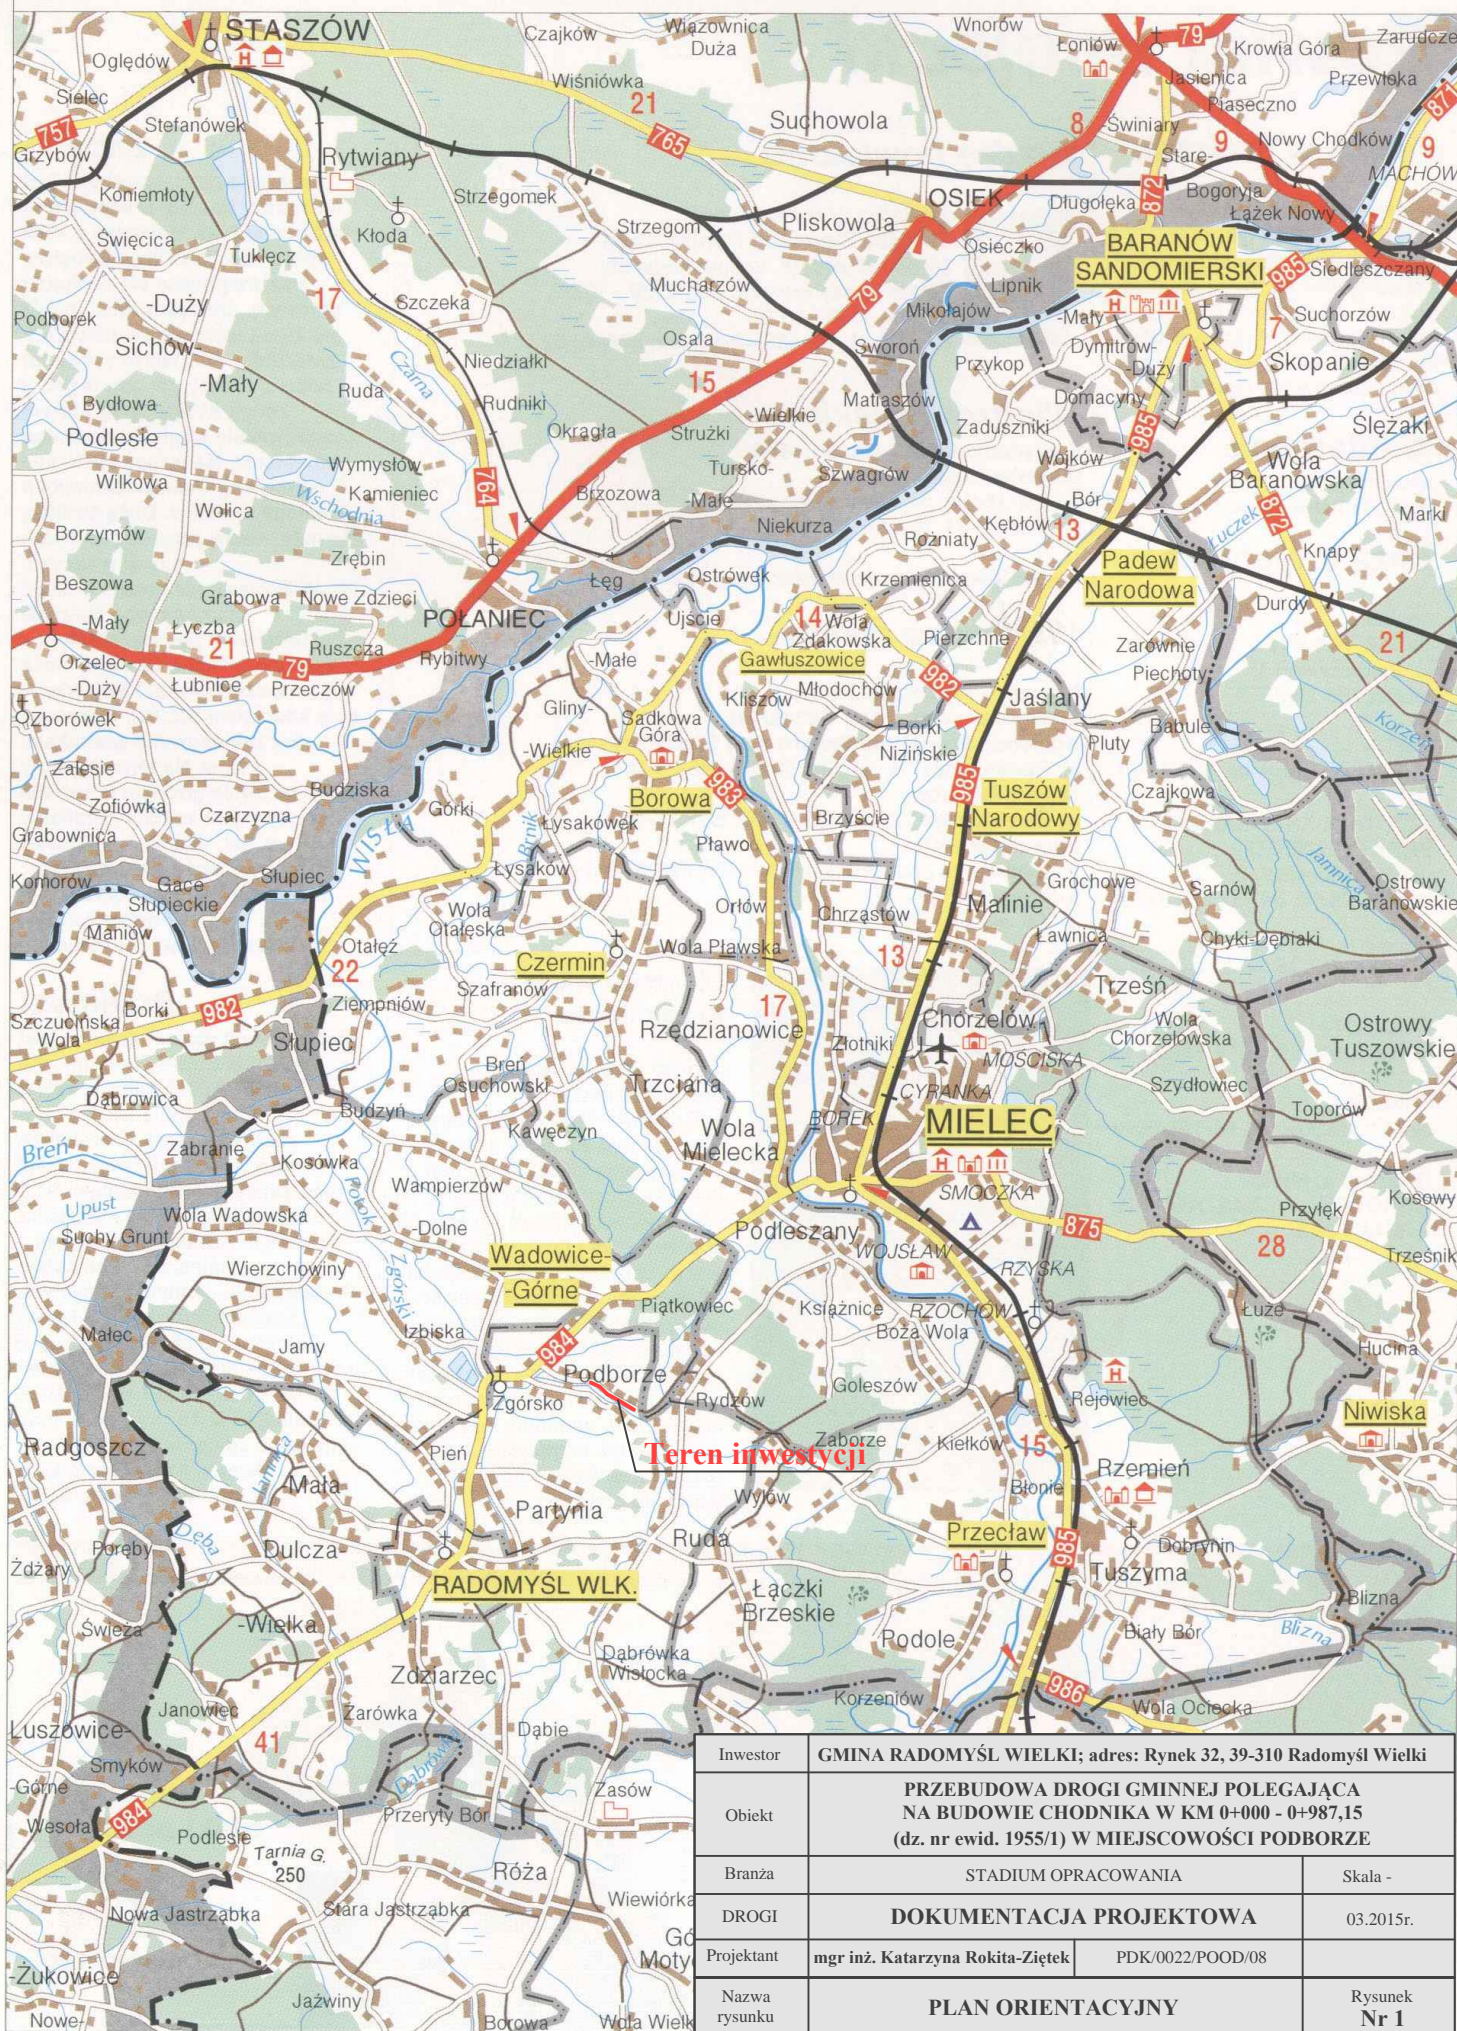

Investor	GMINA RADOMYSŁ WIELKI; adres: Rynek 32, 39-310 Radomyśl Wielki		
Obiekt	PRZEBUDOWA DROGI GMINNEJ POLEGAJĄCA NA BUDOWIE CHODNIKA W KM 0+000 - 0+987,15 (dz. nr ewid. 1955/1) W MIEJSCOWOŚCI PODBORZE		
Branża	STADIUM OPRACOWANIA		Skala -
DROGI	DOKUMENTACJA PROJEKTOWA		03.2015r.
Projektant	mgr inż. Katarzyna Rokita-Ziętek	PDK/0022/POOD/08	
Nazwa rysunku	PLAN ORIENTACYJNY		Rysunek Nr 1