

A	ZJAZD PRZEZ CHODNIK
8	kostka bruk. bet. wibroprasowana - szara
3	podsyпка cementowo-piaskowa 1:4
15	w kruszywa łamanego 0/63
10	w. odcinająca z pospółki
36	

B	CHODNIK
6	kostka bruk. bet. wibroprasowana - czerwona
3	podsyпка cementowo-piaskowa 1:4
15	w kruszywa łamanego 0/63
10	w. odcinająca z pospółki
34	



C	KRAWĘŻNIK "15"-STOJĄCY
	krawężnik betonowy gr.15cm
	podsyпка cement-piask. gr.3cm
	ława betonowa z betonu
	B-15 gr.15cm

D	KRAWĘŻNIK "15" - LEŻĄCY
	krawężnik betonowy gr.15cm
	podsyпка cement-piask. gr.3cm
	ława betonowa z betonu
	B-15 gr.15cm


E	OBRZEŻE "8"
	obrzeże gr.8cm
	ława betonowa z betonu
	B-15 gr.10cm

F	ŚCIEK BETON.PREFABRYKOWANY
	prefabrykat betonowy 15x60cm
	podsyпка cem.-piask. gr.3cm
	ława z betonu cem. B-15 gr.15cm


chodnik przy krawędzi jezdni dr. gminnej

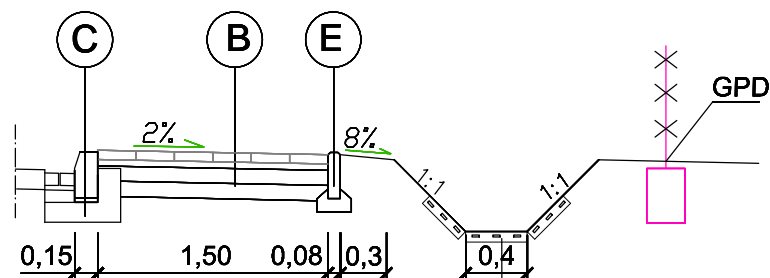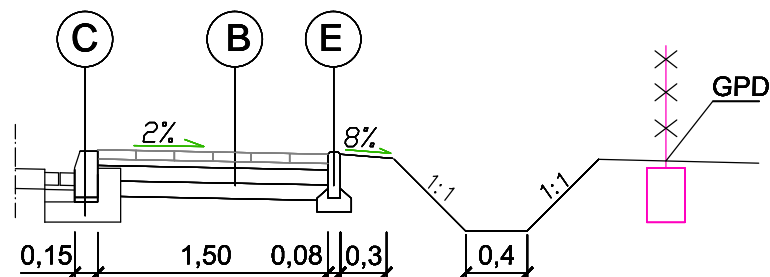


umocnienie rowu płytami ażurowymi
w km 0+381,30 - km 429,40 na dł.48,1mb
w km 0+578,60 - km 0+613,80 na dł.35,2mb

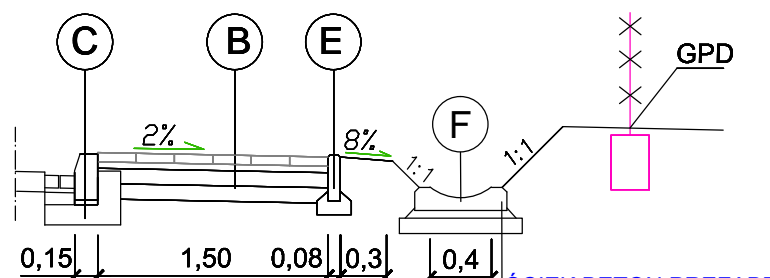

ŚCIEK BETON.PREFABRYKOWANY
w km 0+000 - km 0+020,60 na dł.20,6mb

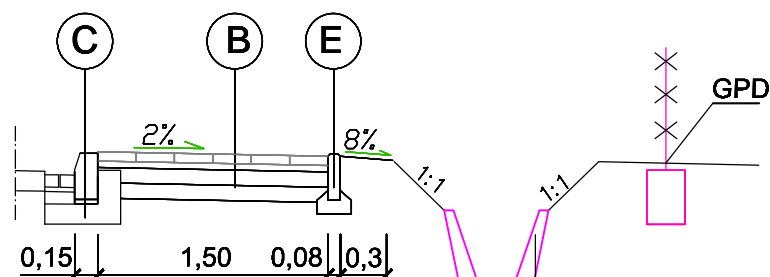


umocnienia rowu wg KPED 01.13
w km 0+319,45- km 0+353,05 na dł.33,6mb

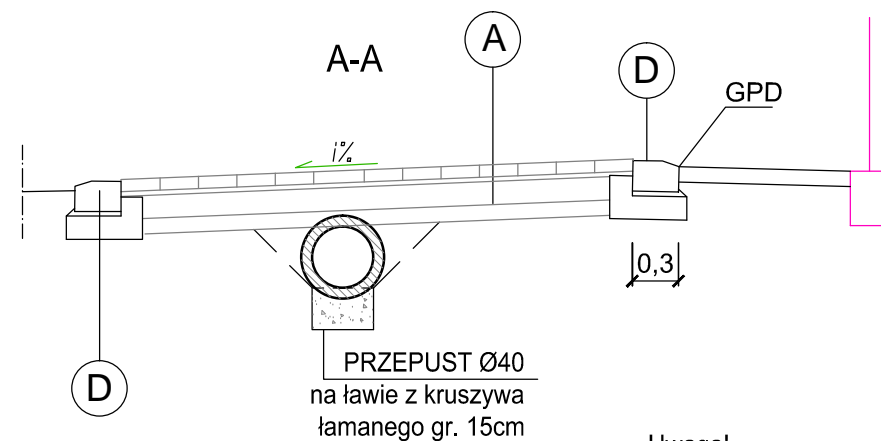


Uwaga!
Chodnik w obrębie zjazdu należy dopasować
do wys. istniejących bram wjazdowych

Szczegół


skala 1:25

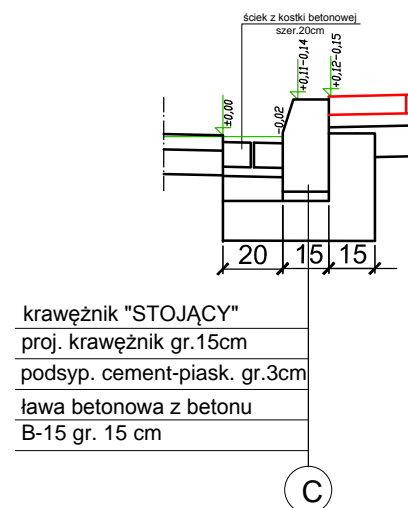

krawężnik "STOJĄCY"
proj. krawężnik gr.15cm
podsyпка cement-piask. gr.3cm
ława betonowa z betonu
B-15 gr. 15 cm

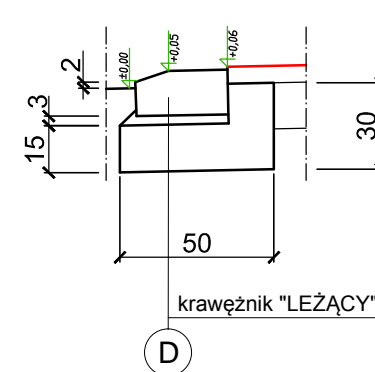

krawężnik "LEŻĄCY"

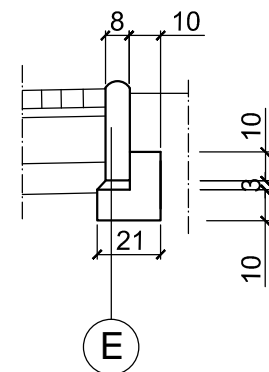

Inwestor	GMINA RADOMYSŁ WIELKI; adres: Rynek 32, 39-310 Radomyśl Wielki	
Obiekt	PRZEBUDOWA DROGI GMINNEJ POLEGAJĄCA NA BUDOWIE CHODNIKA W KM 0+000 - 0+987,15 (dz. nr ewid. 1955/1) W MIEJSCOWOŚCI PODBORZE	
Branża	STADIUM OPRACOWANIA	Skala 1:50
DROGI	DOKUMENTACJA PROJEKTOWA	
Projektant	mgr inż. Katarzyna Rokita-Ziętek	PDK/0022/POOD/08
Nazwa rysunku	PRZEKROJE NORMALNE	
		Rysunek Nr 4