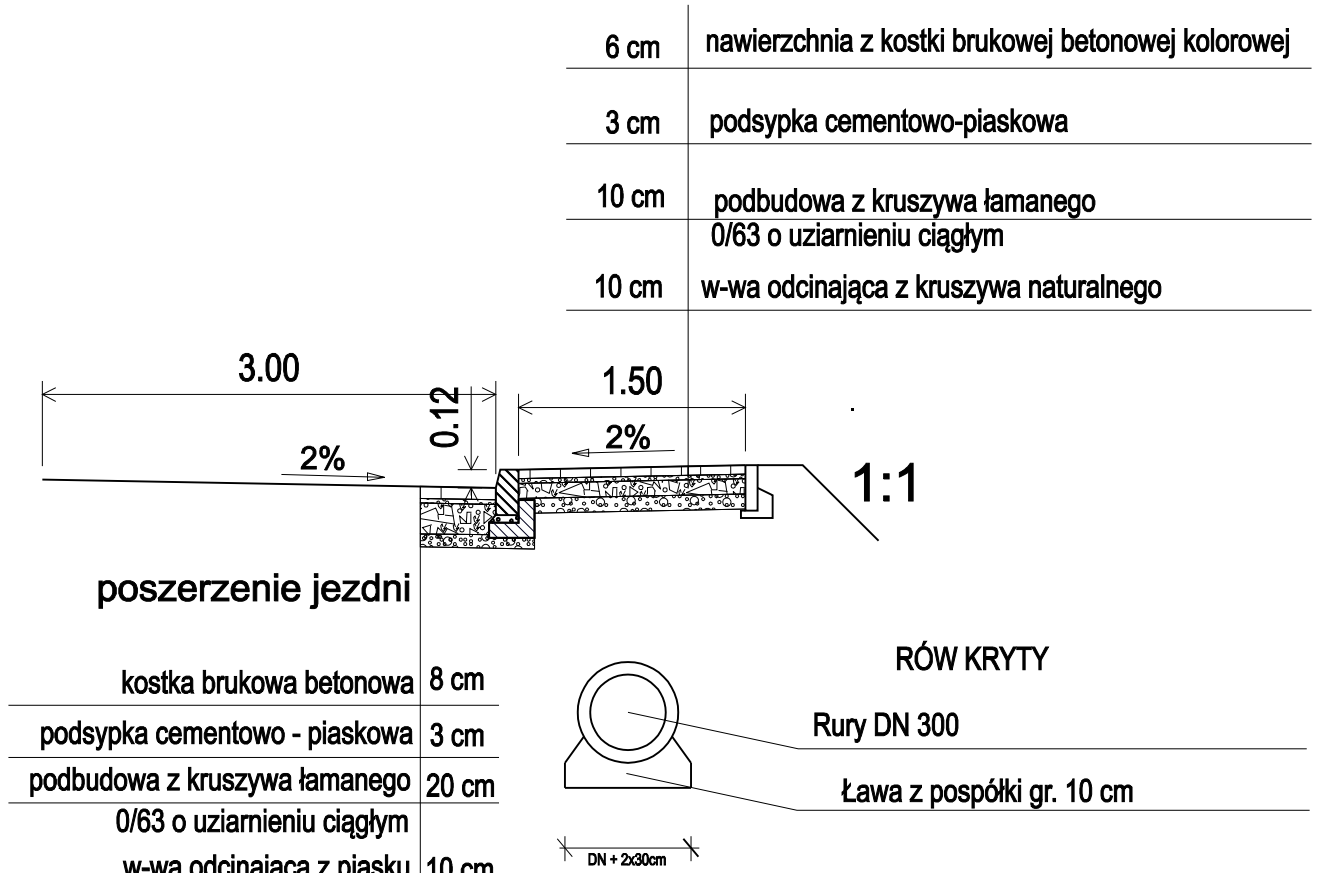

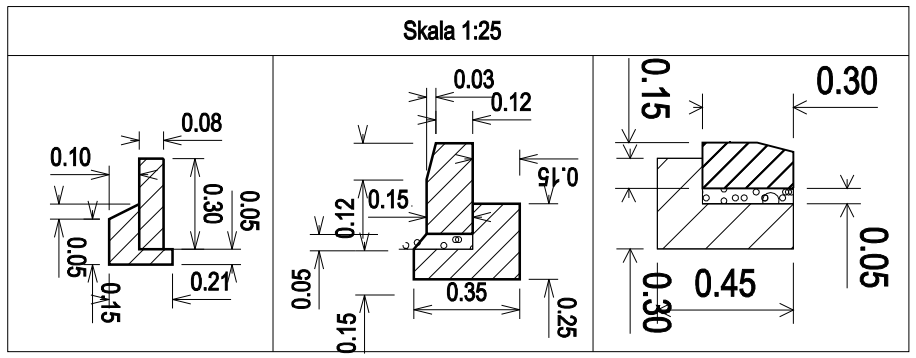

Balustrada U-11a

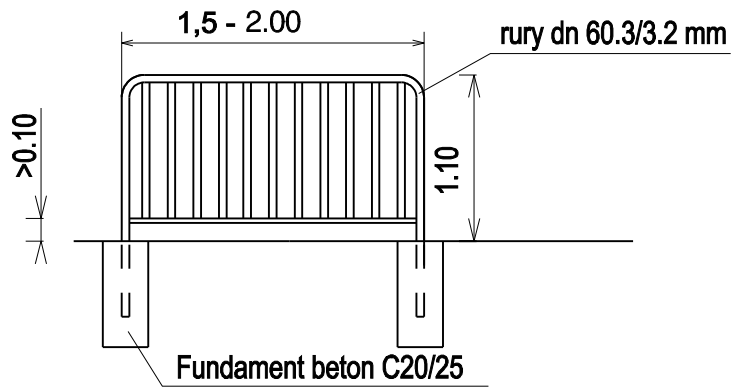

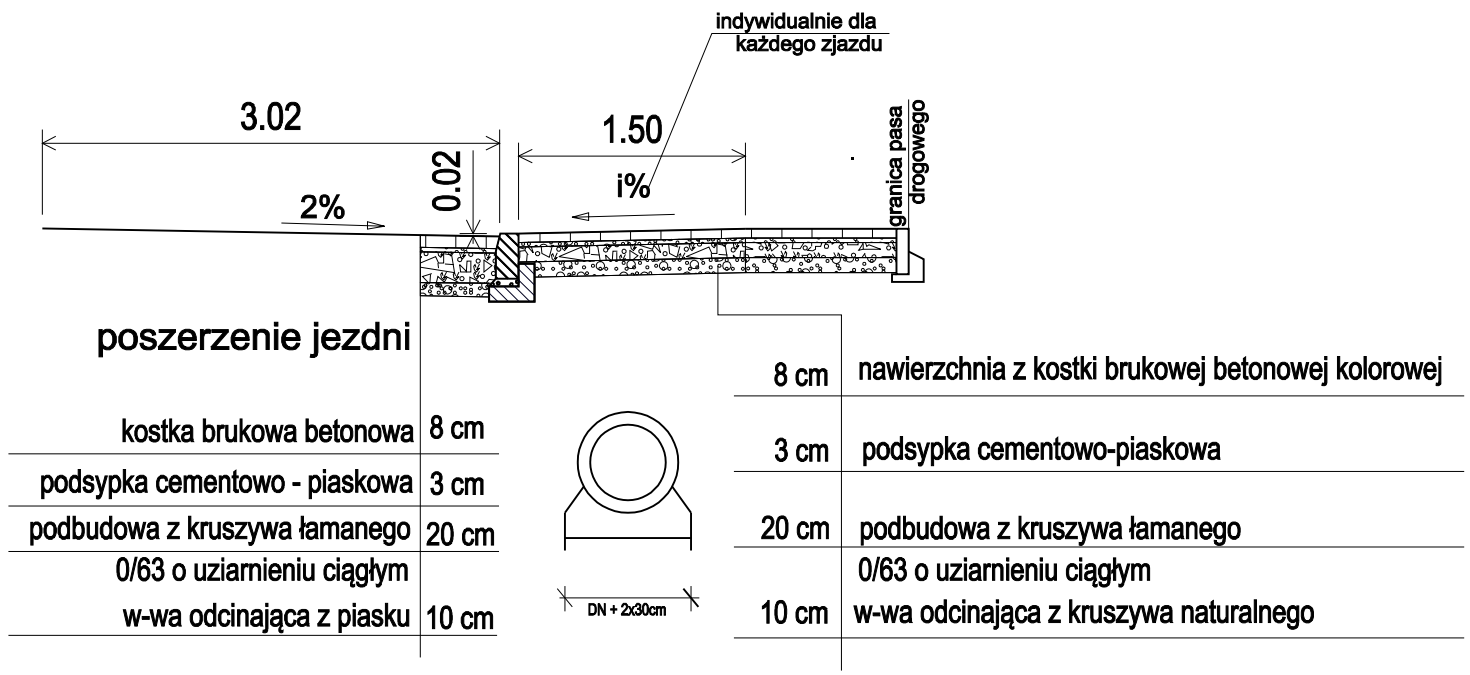

OBSŁUGA INWESTYCJI DROGOWYCH Stanisław Cieszyński 39-300 Mielec ul. Królowej Jadwigi 16F				Rys. Nr 2.3
Inwestor:	Gmina Czermin 39-304 Czermin 140			
Temat:	Przebudowa drogi gminnej Janowiec przez wieś polegająca na budowie chodnika dla pieszych w jej pasie drogowym na odcinku 700m na działach o nr ew. 794;191;414;5;34;8 w m. Janowiec			
Nazwa rysunku:	Przekroje normalne			
Faza:	Projekt wykonawczy		Data: XII 2017	Skala 1 : 50
Branża DROGOWA	Funkcja	Imię i nazwisko:	Nr upr:	Podpis:
	Projektant	Stanisław Cieszyński	D-331/94	