



A	
ZŁAZD INDYWIDUALNY z kostki	
8	kostka bruk. bet. wibroprasowana
3	podsyпка cementowo-piaskowa
20	w. kruszywa łamanego 0/63 stabiliz. mech. z zaklinowaniem i zamiatowaniem
10	w. odcinająca z pospółki
43	

	C	KRAWĘŻNIK "20"
		proj. krawężnik gr. 20cm
		podsy.p. cement-piask. gr. 3cm
		ława betonowa z betonu
		B-15 gr. 15cm

D	OPRZEŻE "g"
	obrzeże gr.8cm
	ława betonowa z betonu
	B-15 gr. 10cm


E	ZJAZD INDYWIDUALNY - kruszywo łamane
20 w.	kruszywa łamanego 0/32 stabiliz. mech.
	z zaklinowaniem i zamiataniem
15 w.	odcinająca z piasku
35	

Szczegóły zjazdu indywidualnego przez chodnik przy kr. jezdni

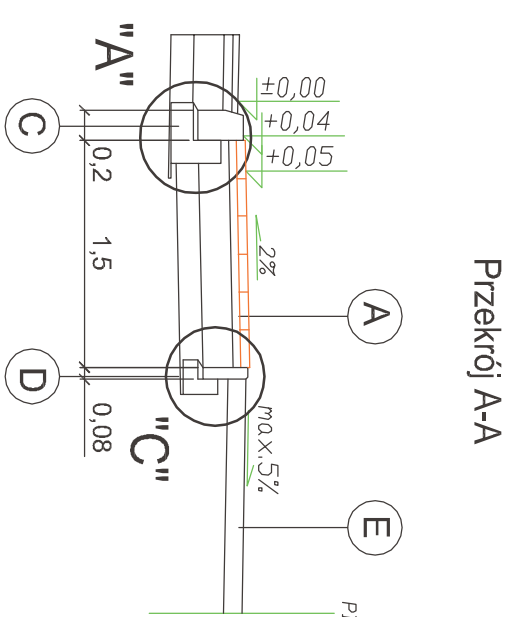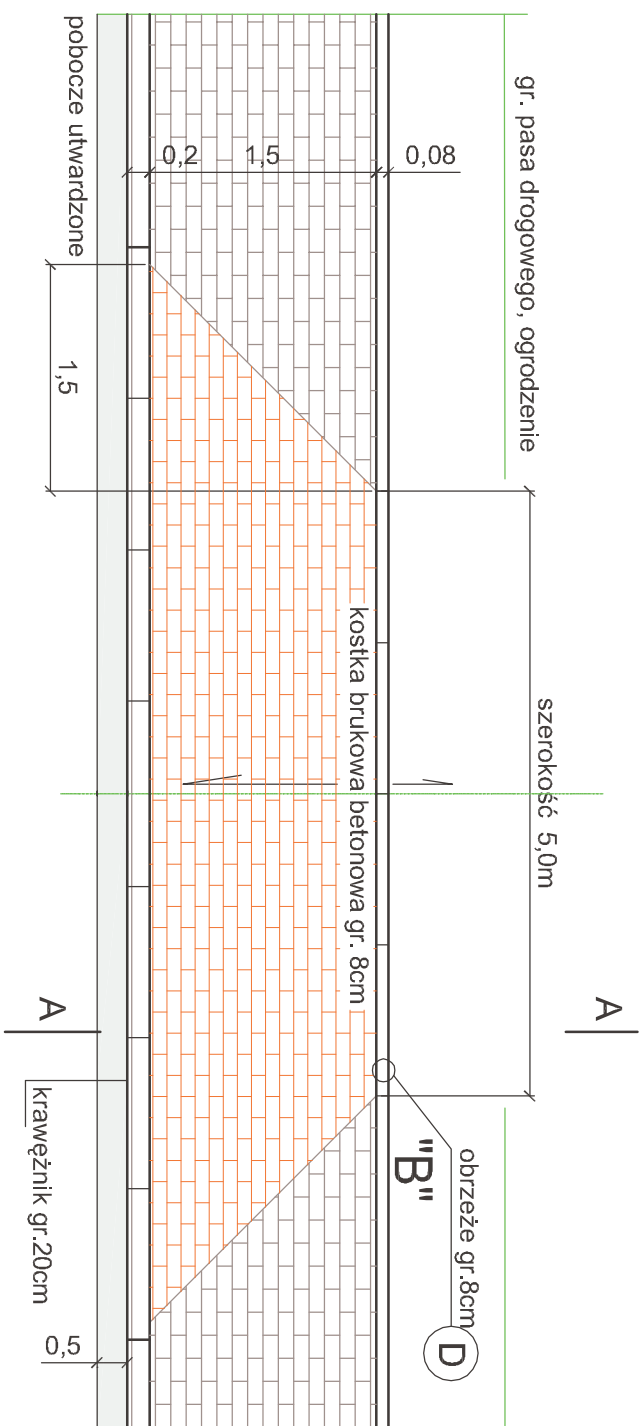


Szczegóły A

Skala 1:25

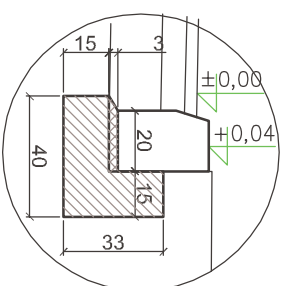

Szczegóły C

skala 1:25

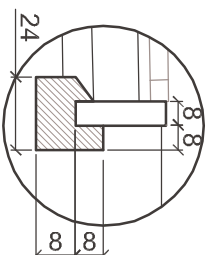

<p>Inwestor</p> <p>Gmina Radomyśl Wielki</p> <p>ul. Rynek 32; 39-310 Radomyśl Wielki</p>	<p>Wykonawca</p> <p>Andrzej Grądałski</p> <p>Podszaszany 240g; 39-300 Mielec</p> <p>kontakt: tel. 697 610 637</p> <p>email: a.gradalski@interia.pl</p>
<p>Przedsięwzięcie:</p> <p>Przebudowa drogi gminnej w m. Janowiec (nr dr 103562R) polegająca na budowie chodnika dla pieszych w pasie drogowym na odcinku długości 330m</p>	
<p>Projektant</p> <p>mgr inż. Andrzej Grądałski</p> <p>Upr. do proj. bez ograniczeń w specjalności drogowej Upr. PDK/0090/POOD/07</p>	<p>podpis</p>
<p>Stadium</p> <p>Dokumentacja techniczna</p>	<p>Skala:</p> <p>1:50</p>
<p>Rysunek</p> <p>Szczegół zjazdu indywidualnego</p>	<p>rys. nr</p> <p>6</p>
	<p>Data:</p> <p>Kwiecień 2015</p>