



Przekrój A-A

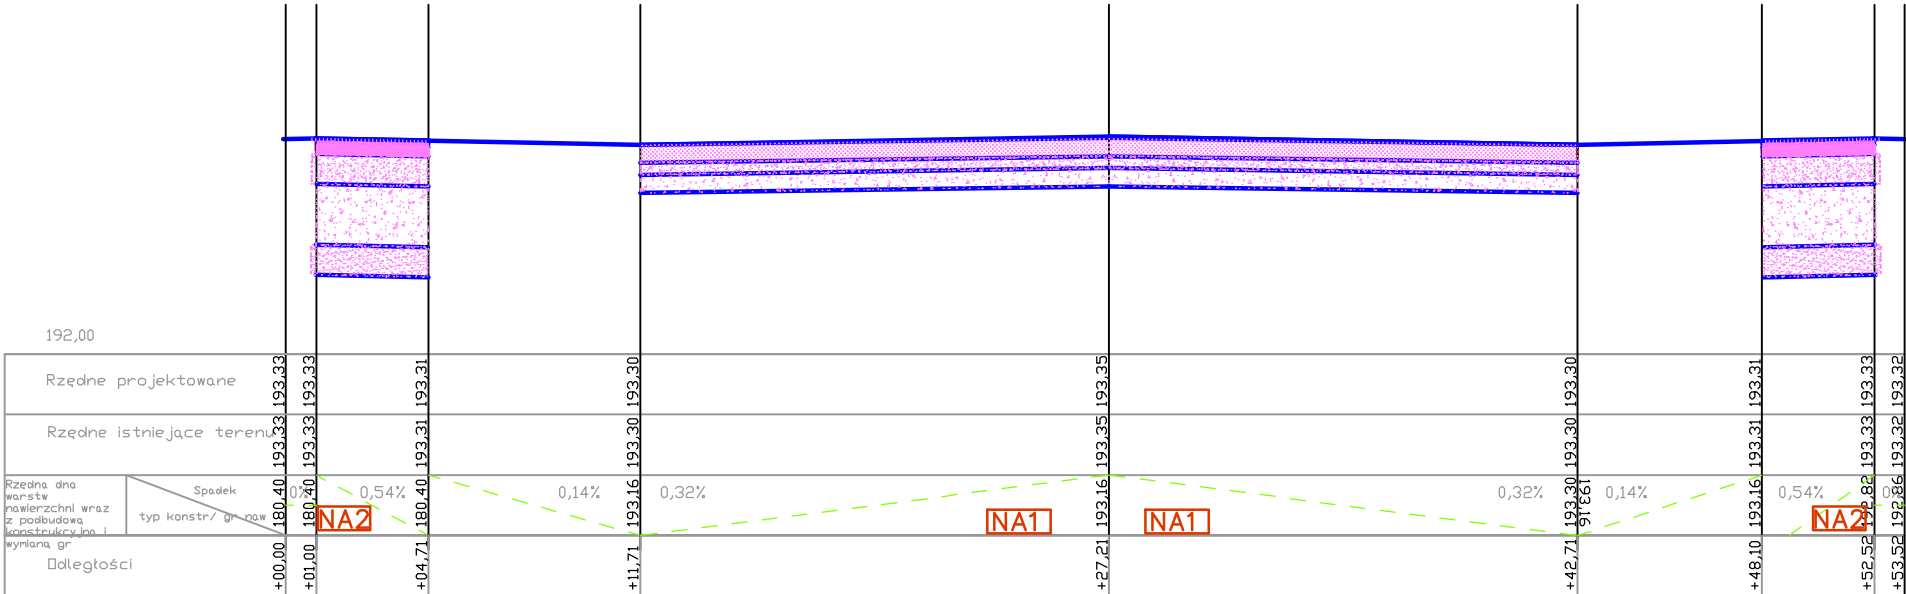


Nawierzchnia 2 **NA2**
NAWIERZCHNIA SYNTETYCZNA POLIURETANOWA, PRZEPUSZCZALNA, KOLOR CEGLASTY- GR. 1,3CM,
WARSTWA ELASTYCZNA SYNTETYCZNA POD NAWIERZCHNIĘ WŁAŚCIWĄ – GR. 3,5CM,
WARSTWA WYRÓWNAWCZA KAMIENNA 0-4MM - GR. 3CM,
KRUSZYWO KAMIENNE ŁAMANE FR. 0-31,5MM, STABILIZOWANE MECHANICZNIE – GR. 10CM
KRUSZYWO KAMIENNE ŁAMANE FR. 31,5-63MM, STABILIZOWANE MECHANICZNIE – GR. 20CM,
WARSTWA ODSĄCAJĄCA – PIASEK ZAGĘSZCZONY DO ID=0,5 – GR. 10CM,
GEOWŁÓKNINA SEPARACYJNA
GRUNT RODZIMY.

Nawierzchnia BOISKA **NA1**
TRAWA SZTUCZNA 6 cm
KRUSZYWO ŁAMANE KAMIENNE 0-5 MM 4 CM
KRUSZYWO ŁAMANE KAMIENNE 0-31,5 MM 6 CM
NAWIERZCHNIA ISTNIEJĄCA

Przekrój B-B

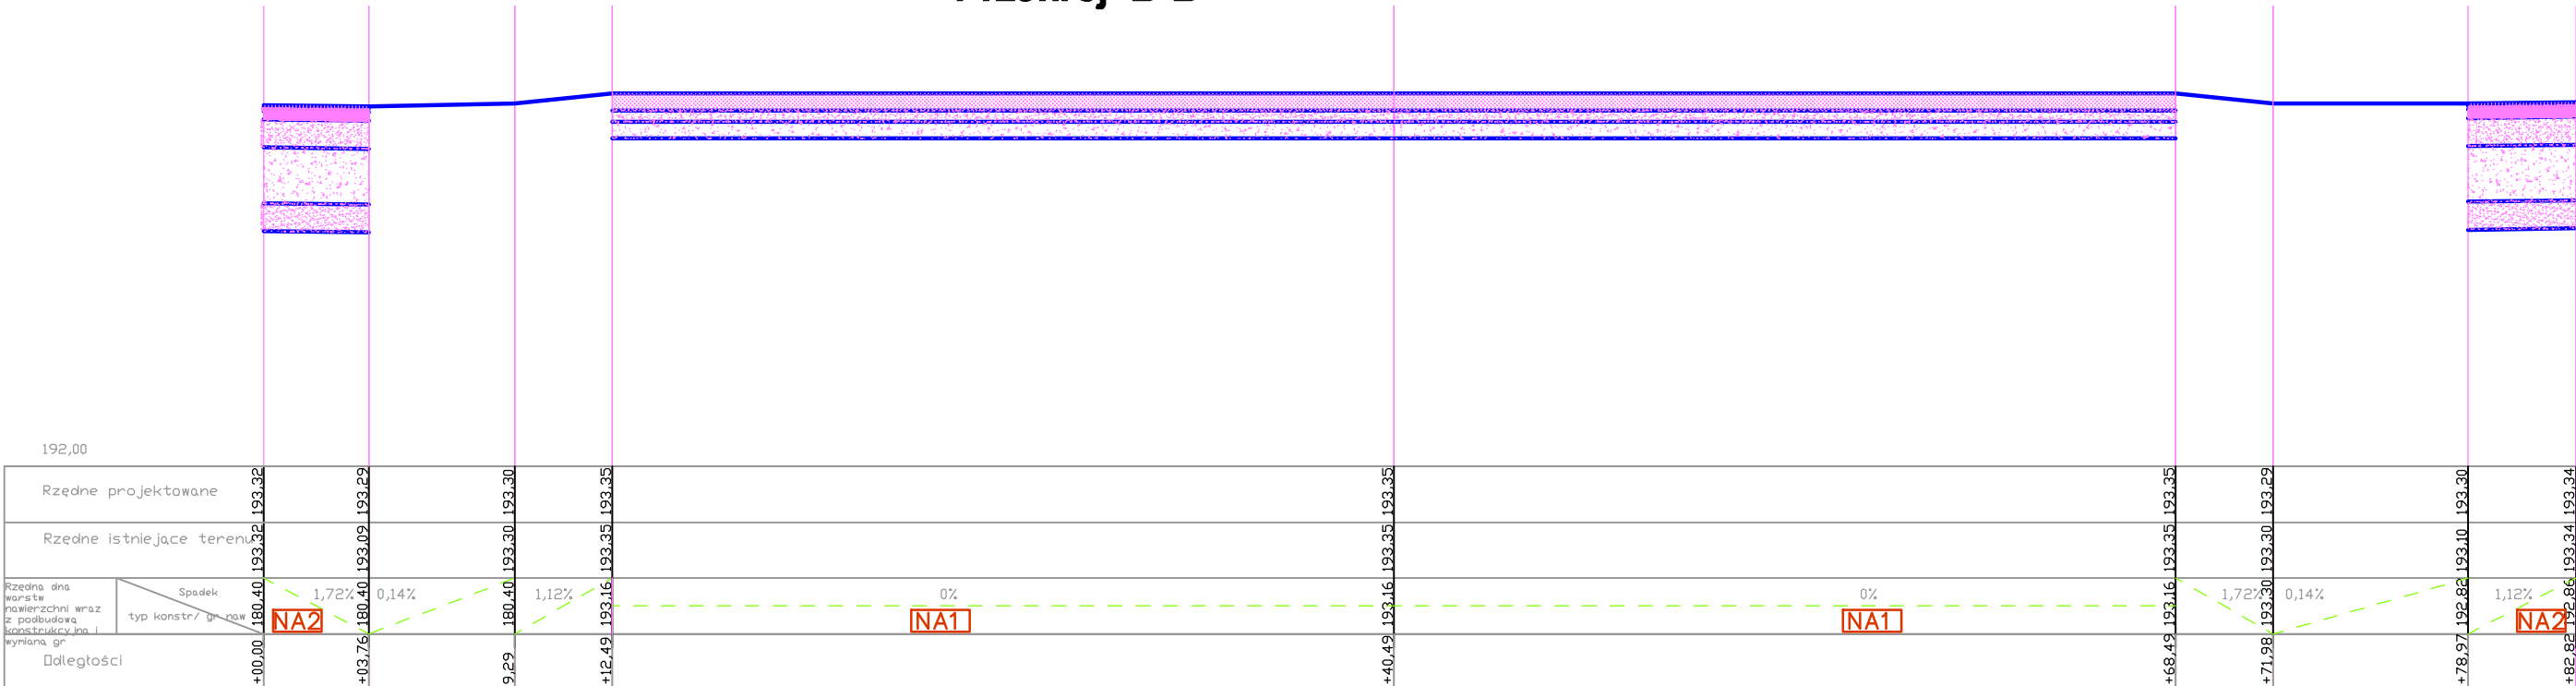

Przekrój C-C

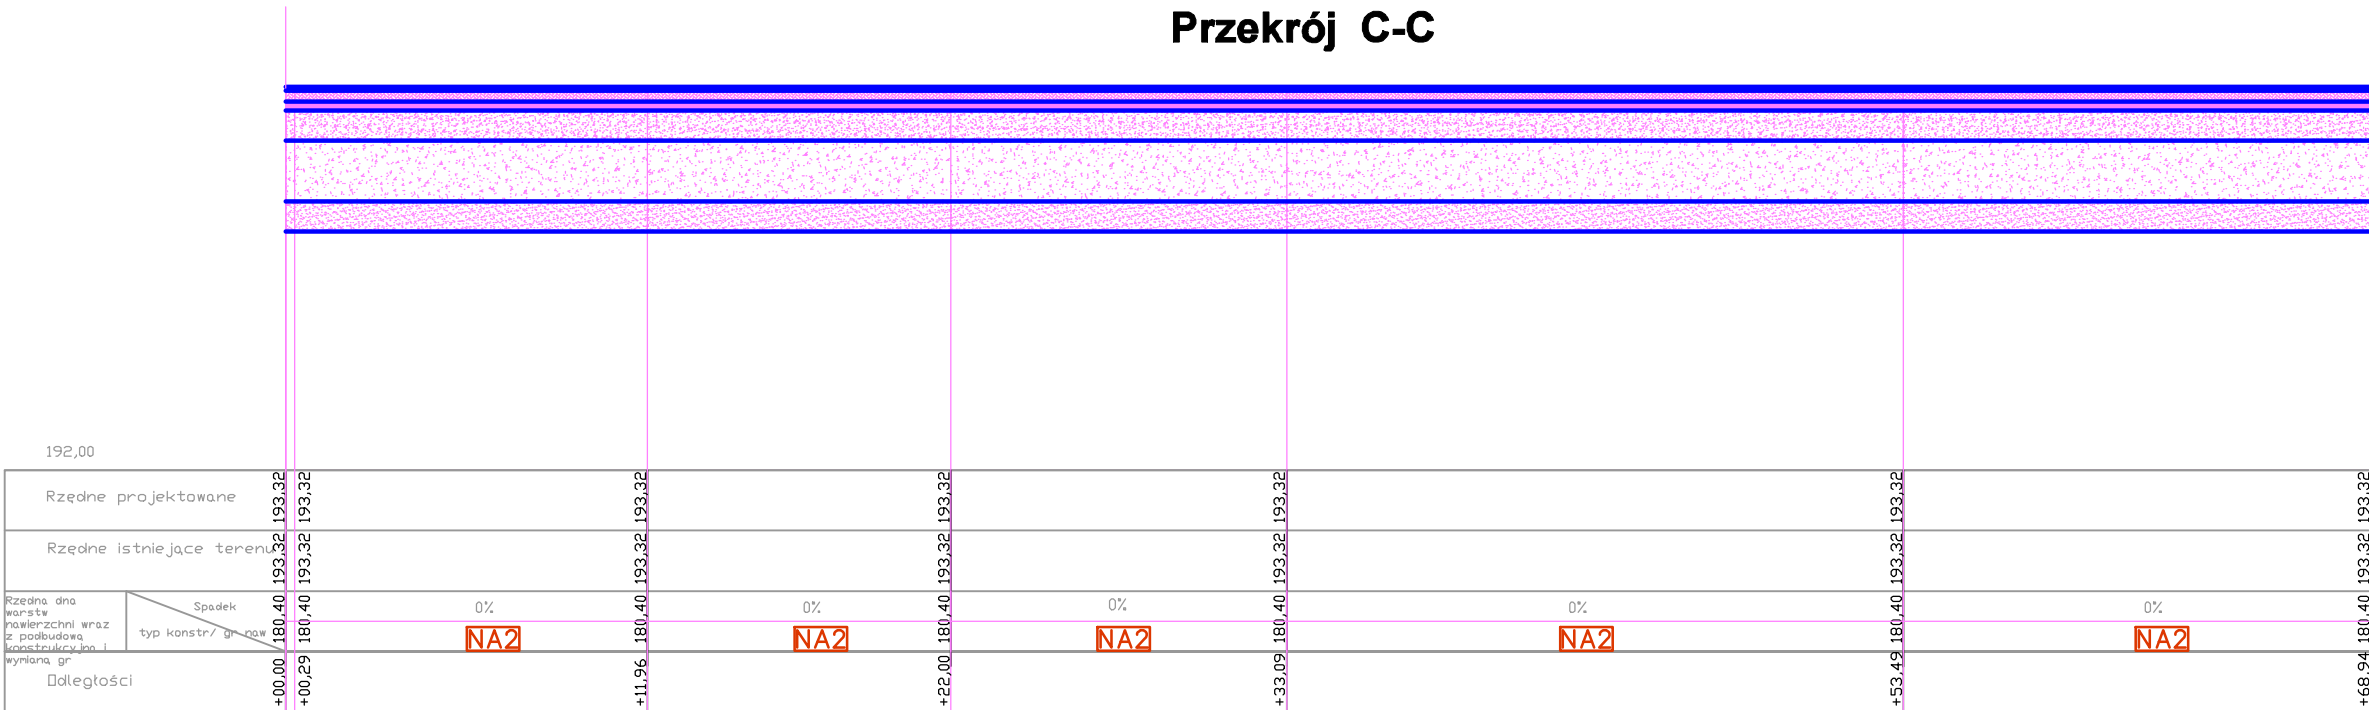



BPB Inwest BAU Sp. z o.o. Sp. k.
39-200 Debice ul. 1-go Maja 1
Biuro: ul. 1-go Maja 1
tel.14 68 16 350 email:biuro@inwestbau.com

INWESTOR: GMINA RADOMYSŁ WIELKI
39-310 RADOMYSŁ WIELKI, RYNEK 32

ZADANIE ; Remont kompleksu sportowego "Moje Boisko-ORLIK 2012"

Branża budowlana projektant
mgr inż. Wojciech Wołak
nr upr. POK/0082/POK/04

BRANŻA: Budowlana

DATA: 06.2021

SKALA:

NAZWA RYSUNKU: Przekroje boiska i bieżni

NR RYSUNKU: B-4