


POWIAT MIELECKI

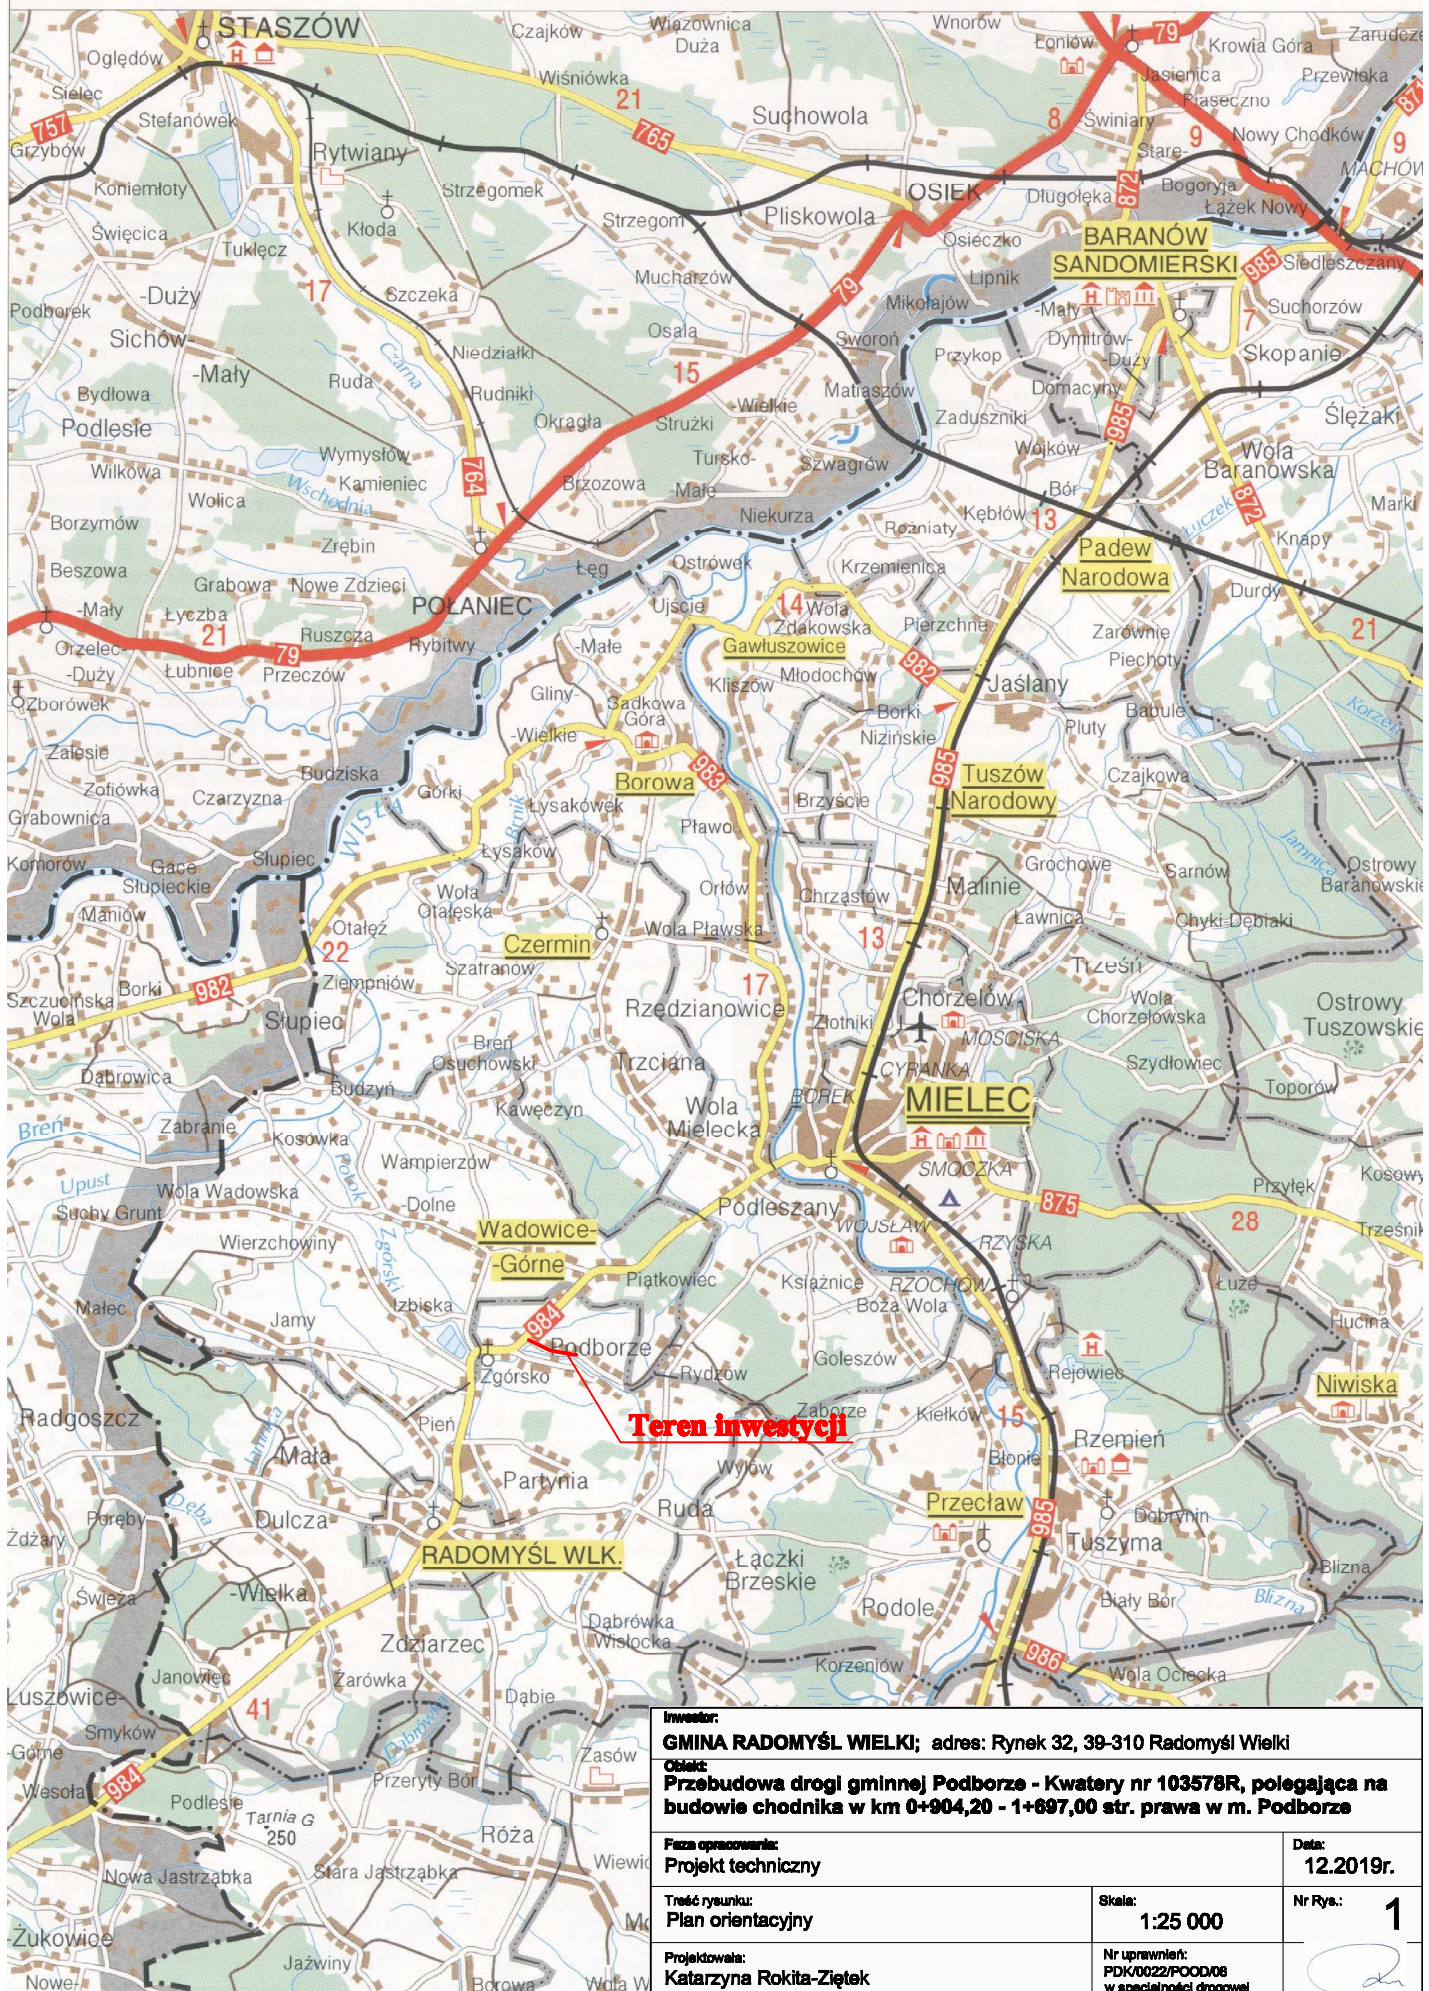

Inwestor:

GMINA RADOMYSŁ WIELKI; adres: Rynek 32, 39-310 Radomyśl Wielki

Objekt:

Przebudowa drogi gminnej Podborze - Kwatery nr 103578R, polegająca na budowie chodnika w km 0+904,20 - 1+697,00 str. prawa w m. Podborze

Faza opracowania:

Projekt techniczny

Data:

12.2019r.

Treść rysunku:

Plan orientacyjny

Skala:

1:25 000

Nr Rys.:

1

Projektowała:

Katarzyna Rokita-Ziętek

Nr uprawnień:

**PDK/0022/POOD/08
w specjalności drogowej**