


ZESTAW PIASKOWY - NR.2

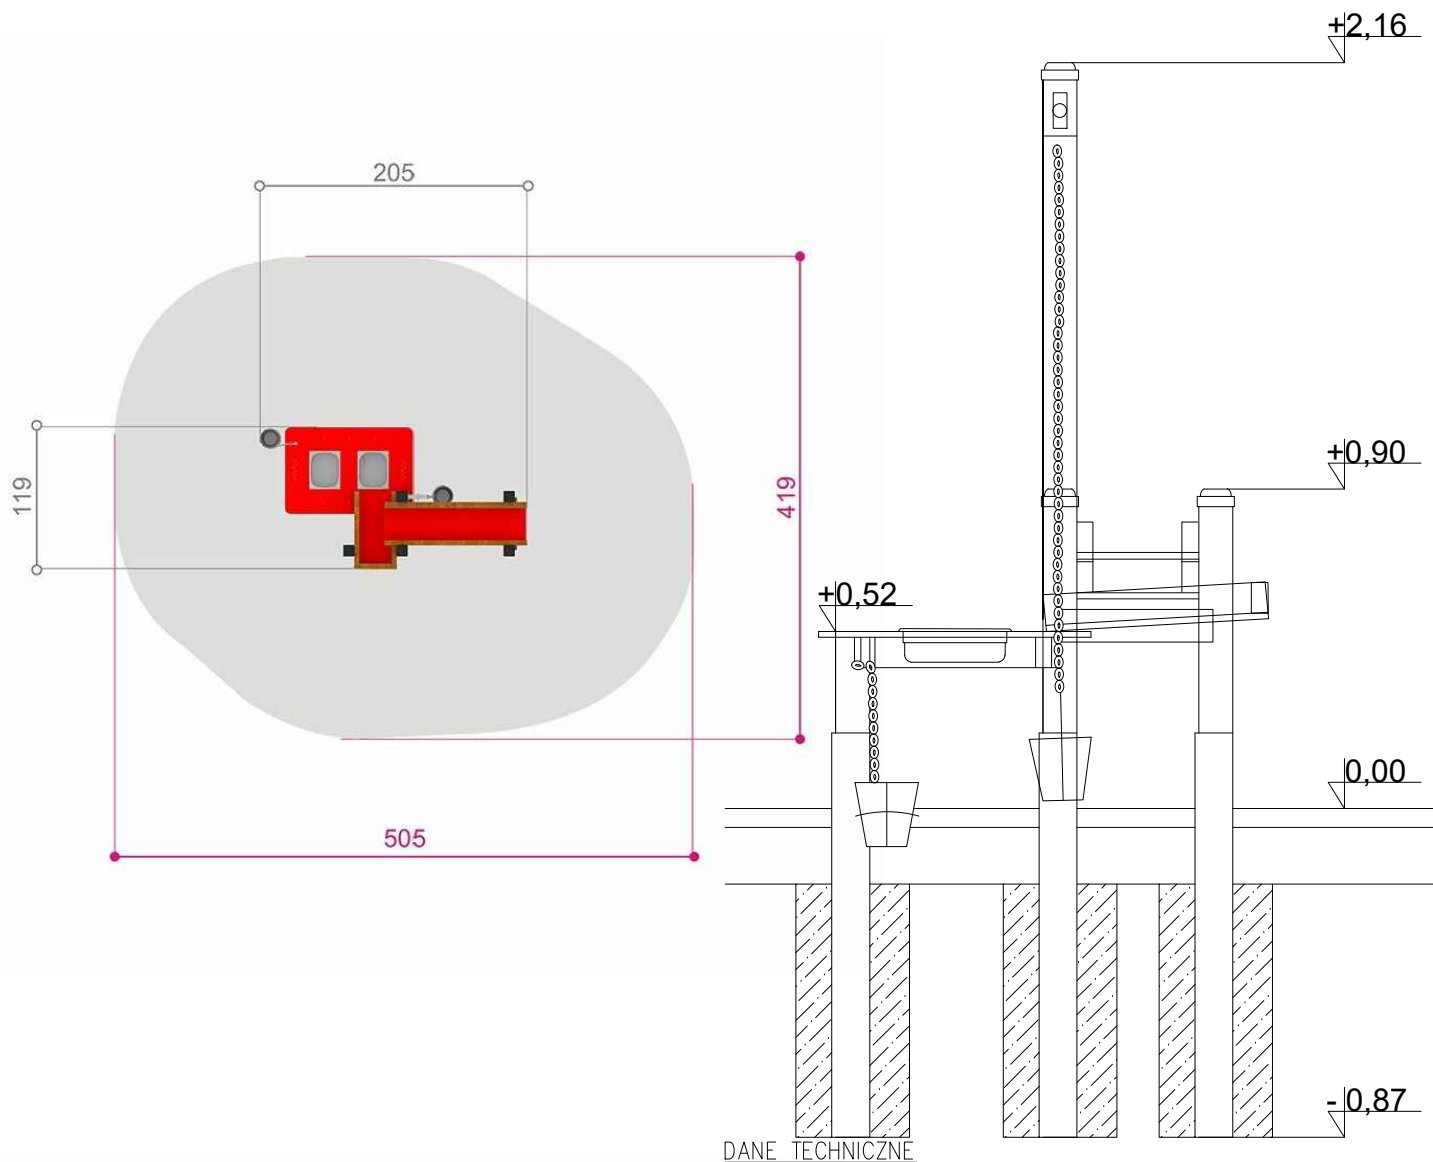

DANE TECHNICZNE

WYMIARY URZĄDZENIA:

– SZEROKOŚĆ	2,05m
– DŁUGOŚĆ	1,19m
– WYSOKOŚĆ	2,16m
POWIERZCHNIA ZABUDOWY:	~ 2,43m ²
GŁĘBOKOŚĆ FUNDAMENTOWANIA:	0,87m
STREFA BEZPIECZEŃSTWA:	5,05X4,19m
WIEK:	2+



MATERIAŁY

KONSTRUKCJA: Z DREWNA MODRZEWIOWEGO, KANTÓWKA 9X9CM
POZOSTAŁE ELEMENTY: STAL NIERDZEWNA, HDPE
FUNDAMENTY: URZĄDZENIE PRZYMOCOWANE NA KĄTOWNIKU
STAŁOWYM L=100X100X10[mm] OSADZONYM W BETONIE C25/30



BPB Inwest BAU Sp. z o.o. Sp. k.
39-200 Debica ul. 1-go Maja 1
Biuro: ul. 1-go Maja 1
tel. 14 68 16 350 email: biuro@inwestbau.com

INWESTOR: Urząd Miejski w Radomyślu Wielkim
Rynek 32 39-310 Radomyśl Wielki

ZADANIE: Budowa placu zabaw na działkach ewid nr. 353/4, 355/1,
348/20 w Radomyślu Wielkim, Obręb 0072 Miasto Radomyśl Wielki,
J. ew. 181108_4.

GŁÓWNY PROJEKTANT: nr upr. UAN-8346/24/85
mgr inż. arch. Anna Jando Roztoczyńska

PODPIS:

BRANŻA: ARCHITEKTURA

DATA: 09.2021

NAZWA RYSUNKU:

ZESTAW PIASKOWY

NR RYSUNKU:

Z-2