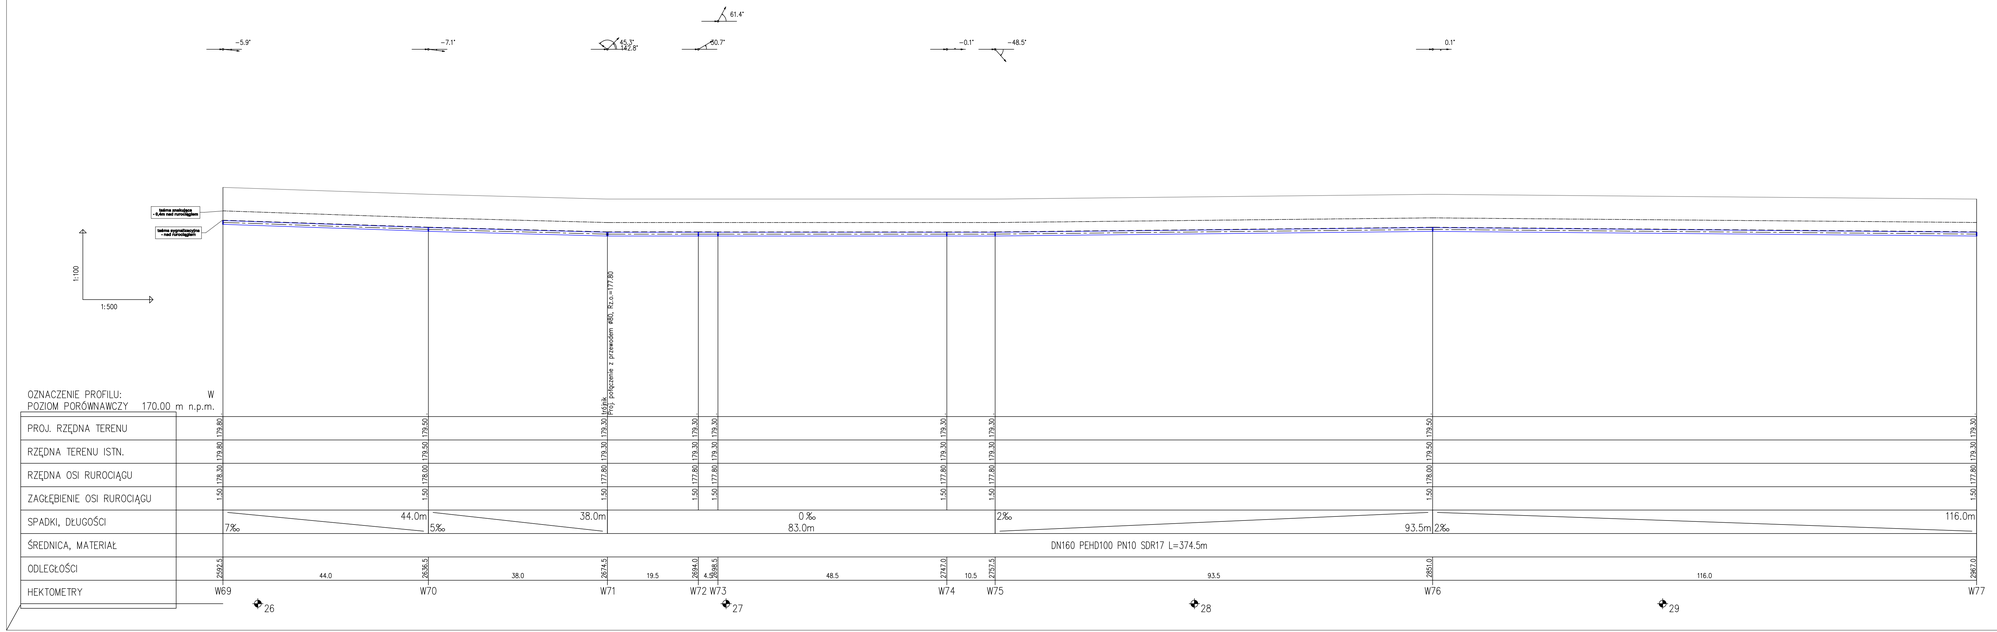

Prawa autorskie zastrzeżone zgodnie z Ustawą o prawie autorskim i prawach pokrewnych

USŁUGI PROJEKTOWE I NADZORY
inż. Janusz Mitek
39-200 DĘBICA, UL.WYBICKIEGO 30
TEL. 502044361, 608041532

BRANŻA	SANITARNA
TEMAT RYSUNKU	BUDOWA SIECI WODOCIĄGOWEJ DN160 DLA SPECJALNEJ STREFY EKONOMICZNEJ (SSE) W PODBORZU, GM.RADOMYŚL WIELKI
NAZWA RYSUNKU	PROFIL PODŁUŻNY SIECI WODOCIĄGOWEJ
LOKALIZACJA	obr.ZGÓRSKO, PODBORZE gm. RADOMYŚL WIELKI
INWESTOR	GMINA RADOMYŚL WIELKI Ul. RYNEK 3 2 39-310 RADOMYŚL WIELKI
OPRACOWAŁA	mgr inż. Anita Kizior-Żymuła upr. PDK/0168/ZOOS/15
PROJEKTOWAŁ	inż. Janusz Mitek upr. WD-NB-8346/60/81
SPRAWDZIŁ	mgr inż. Jacek Mitek upr. PDK/0112/POOS/08

SKALA	DATA	NR RYS.	SYMBOL
1:100/500	10.2021	1.7	S