



Projektowany zbiornik IV Istniejący zbiornik



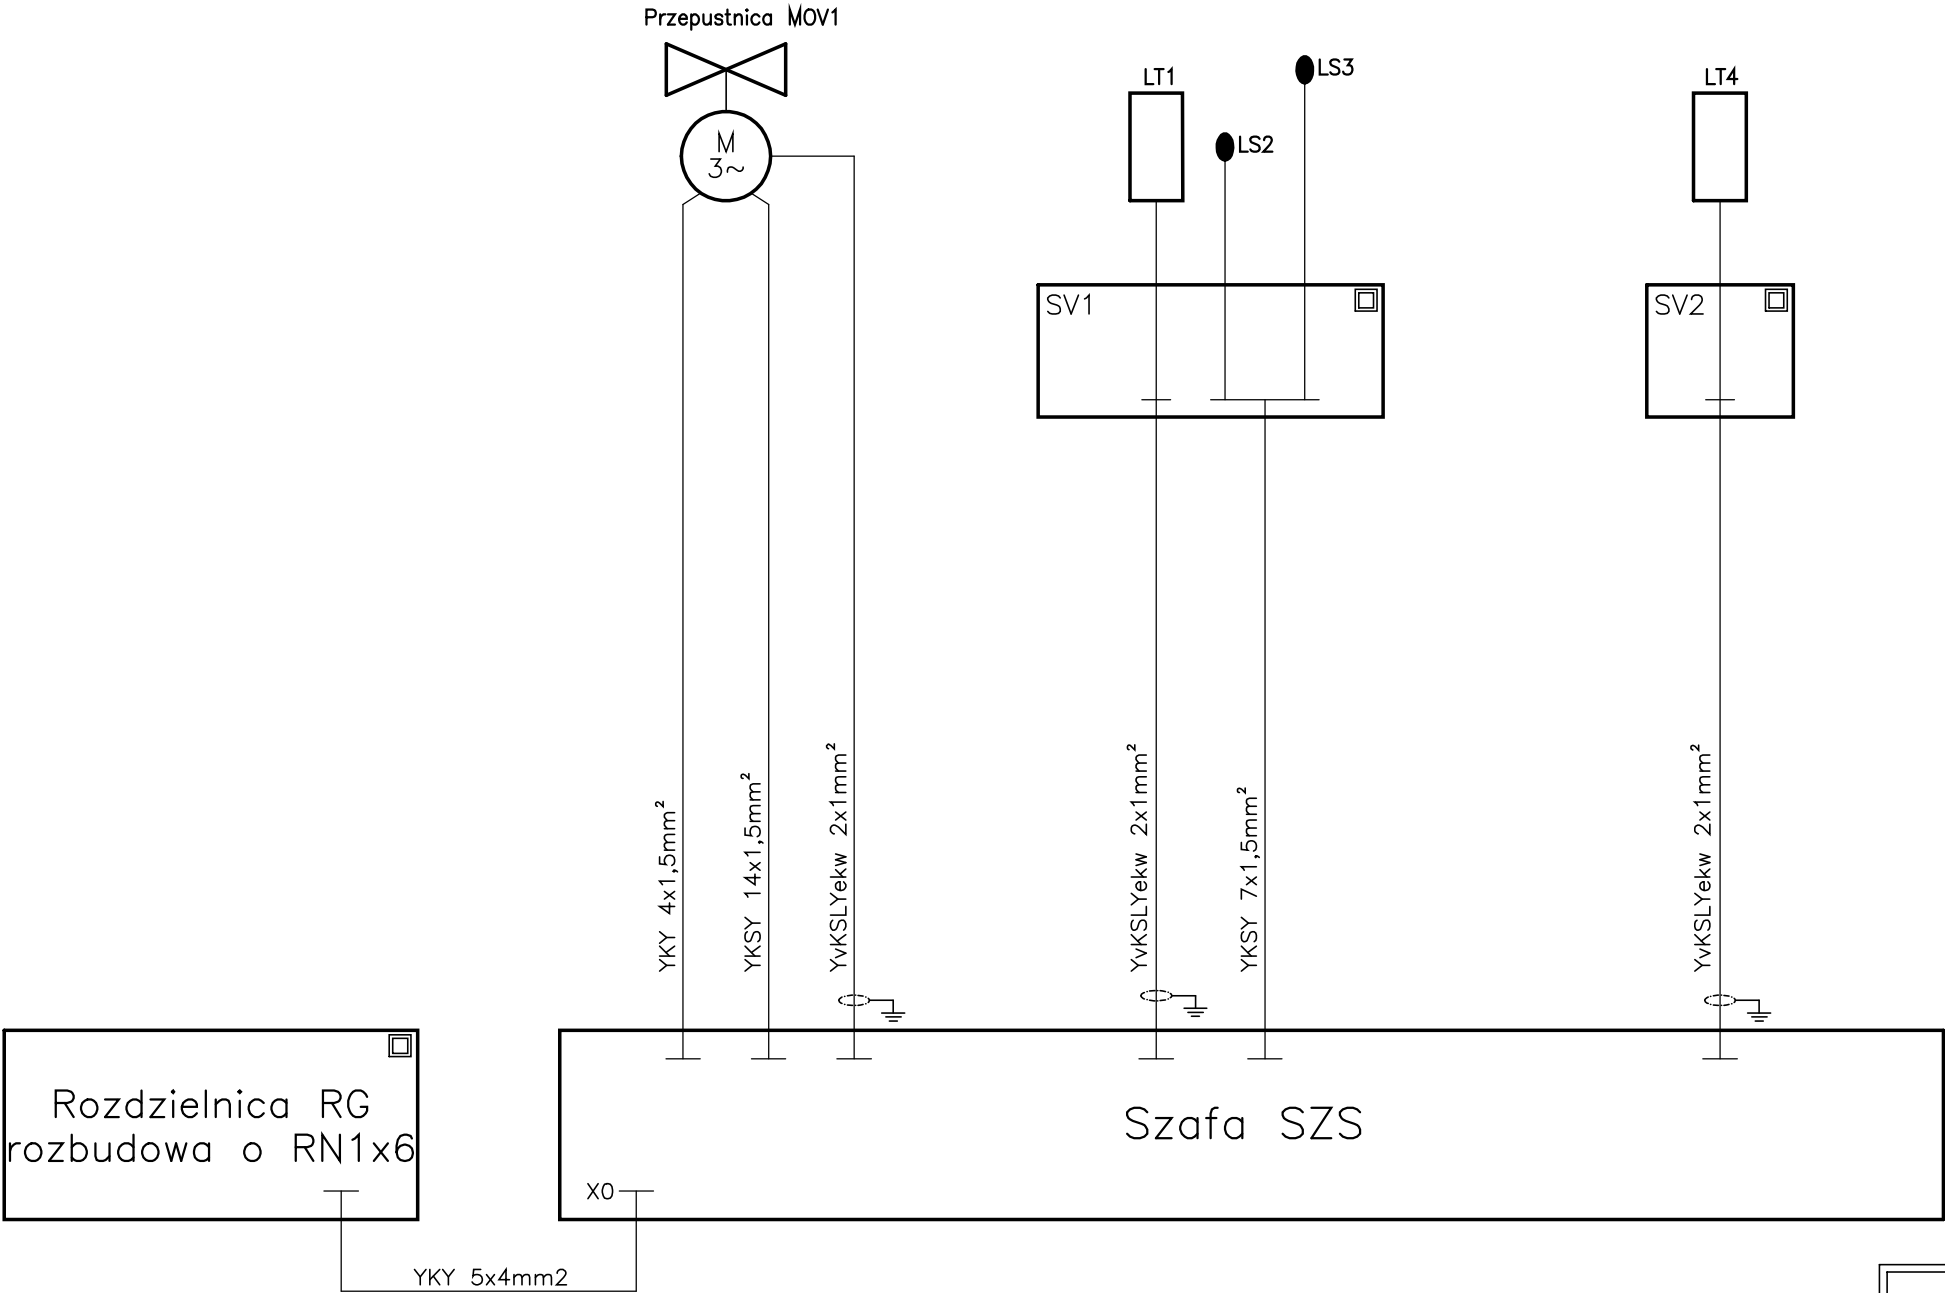

projekty sanitarne
mgr inż. Agata Litera
ul. Henryka Wieniawskiego 12/30, 33-100 Tamów
tel. 721 119 329; e-mail: agata.litera@interia.pl

Nazwa i adres inwestycji:
3
BUDOWA ZBIORNIKA WODY CZYSTEJ O POJEMNOŚCI MIN. 200 m NA DZIAŁCE NR 269/1 POŁOŻONEJ W M. PARTYNIA, GMINA RADOMYSŁ WIELKI

Tytuł rysunku:
BRANŻA ELEKTRYCZNA

Połączenia zewnętrzne

Wszelkie prawa zastrzeżone zgodnie z Dz.U.1994 Nr 24 poz.83 z późn. zmianami

Projektant:
inż. Tomasz Więcek
MAP/0177/PWOE/07
uprawnienia budowlane do projektowania i kierowania robotami budowlanymi bez ograniczeń w specjalności instalacyjnej w zakresie sieci, instalacji i urządzeń elektrycznych i elektroenergetycznych

Podpis:

Stadium:
PT
Data:
11.2021

Sprawdzający:
mgr inż. Artur Gawelczyk
MAP/0039/PWOE/11
uprawnienia budowlane do projektowania i kierowania robotami budowlanymi bez ograniczeń w specjalności instalacyjnej w zakresie sieci, instalacji i urządzeń elektrycznych i elektroenergetycznych

Podpis:

Skala rysunku:
E7