


RZUT STROPU 1:50

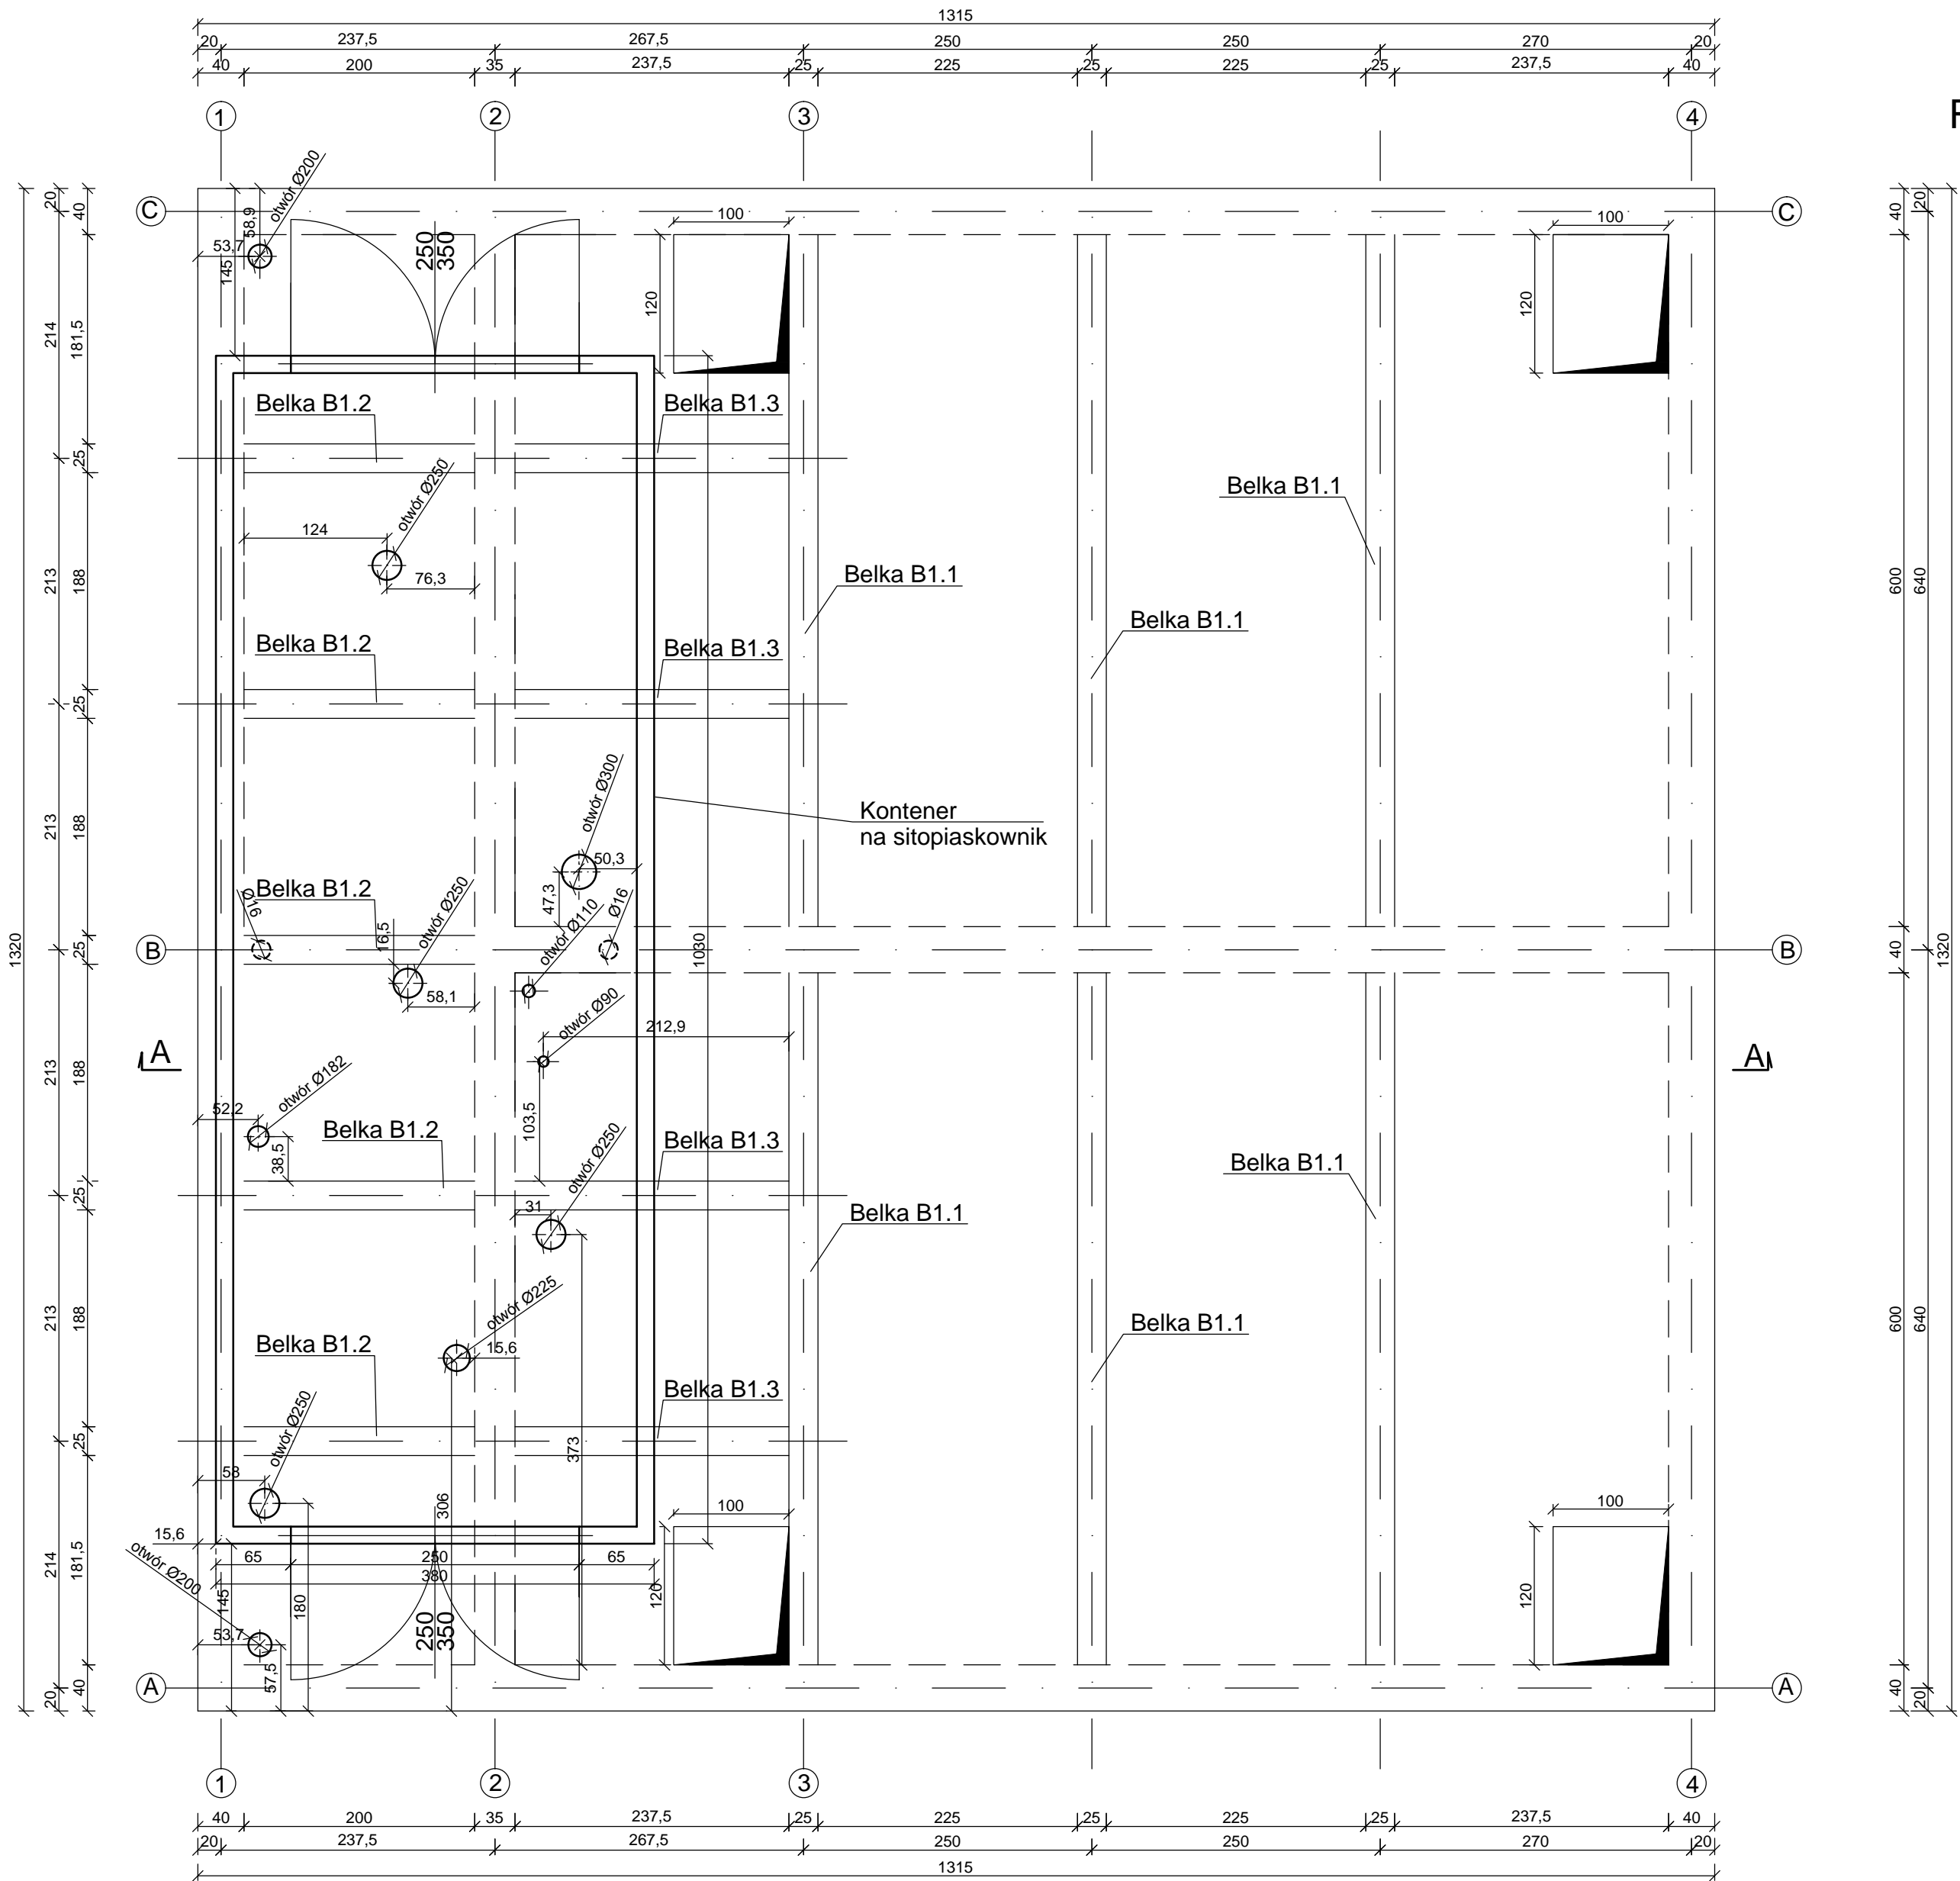

BETON B25 W8
BETON B10
STAL AIII 34GS
A-0 St0S

PRO-IN-MAT®			
Zakład Usług Projektowych i Wykonawstwa Instalacji Sanitarnych PRO-IN-MAT			
33-100 TARNÓW, UJEJSKIEGO 12, TEL. 627-26-37,621-08-66, e-mail: mmatyjewicz@poczta.okay.pl			
NAZWA I ADRES OBIEKTU BUDOWLANEGO: ROZBUDOWA OCZYSZCZALNI ŚCIEKÓW W PARTYNII DO Q=804m3/d			
O OBIEKTY: ZBIORNIK UŚREDNIAJĄCY WRAZ Z URZADZENIAMI, INSTALACJAMI WODOCIĄGOWYMI, KANALIZACYJNYMI I ELEKTROENERGETYCZNYMI ORAZ PLACEM MANEWROWYM			
PARTYNIA, DZIAŁKA NR 512/6, GMINA RADOMYŚL WIELKI			
TYTUŁ: ZBIORNIK UŚREDNIAJĄCY – RZUT STROPU			SKALA: 1:50
PROJEKTANT: mgr inż. PIOTR BAKA UPR.BUD.371/2000 specjalność architektoniczna	DATA: 06.2017	PODPIS:	NR RYS.: A3
PROJEKTANT: mgr inż. PAWEŁ KRUPA Rz/A-03/10 specjalność architektoniczna	DATA: 06.2017	PODPIS:	NR STR.: