


PRZEKRÓJ A-A OCZYSZCZALNI ŚCIEKÓW  
Skala 1:50

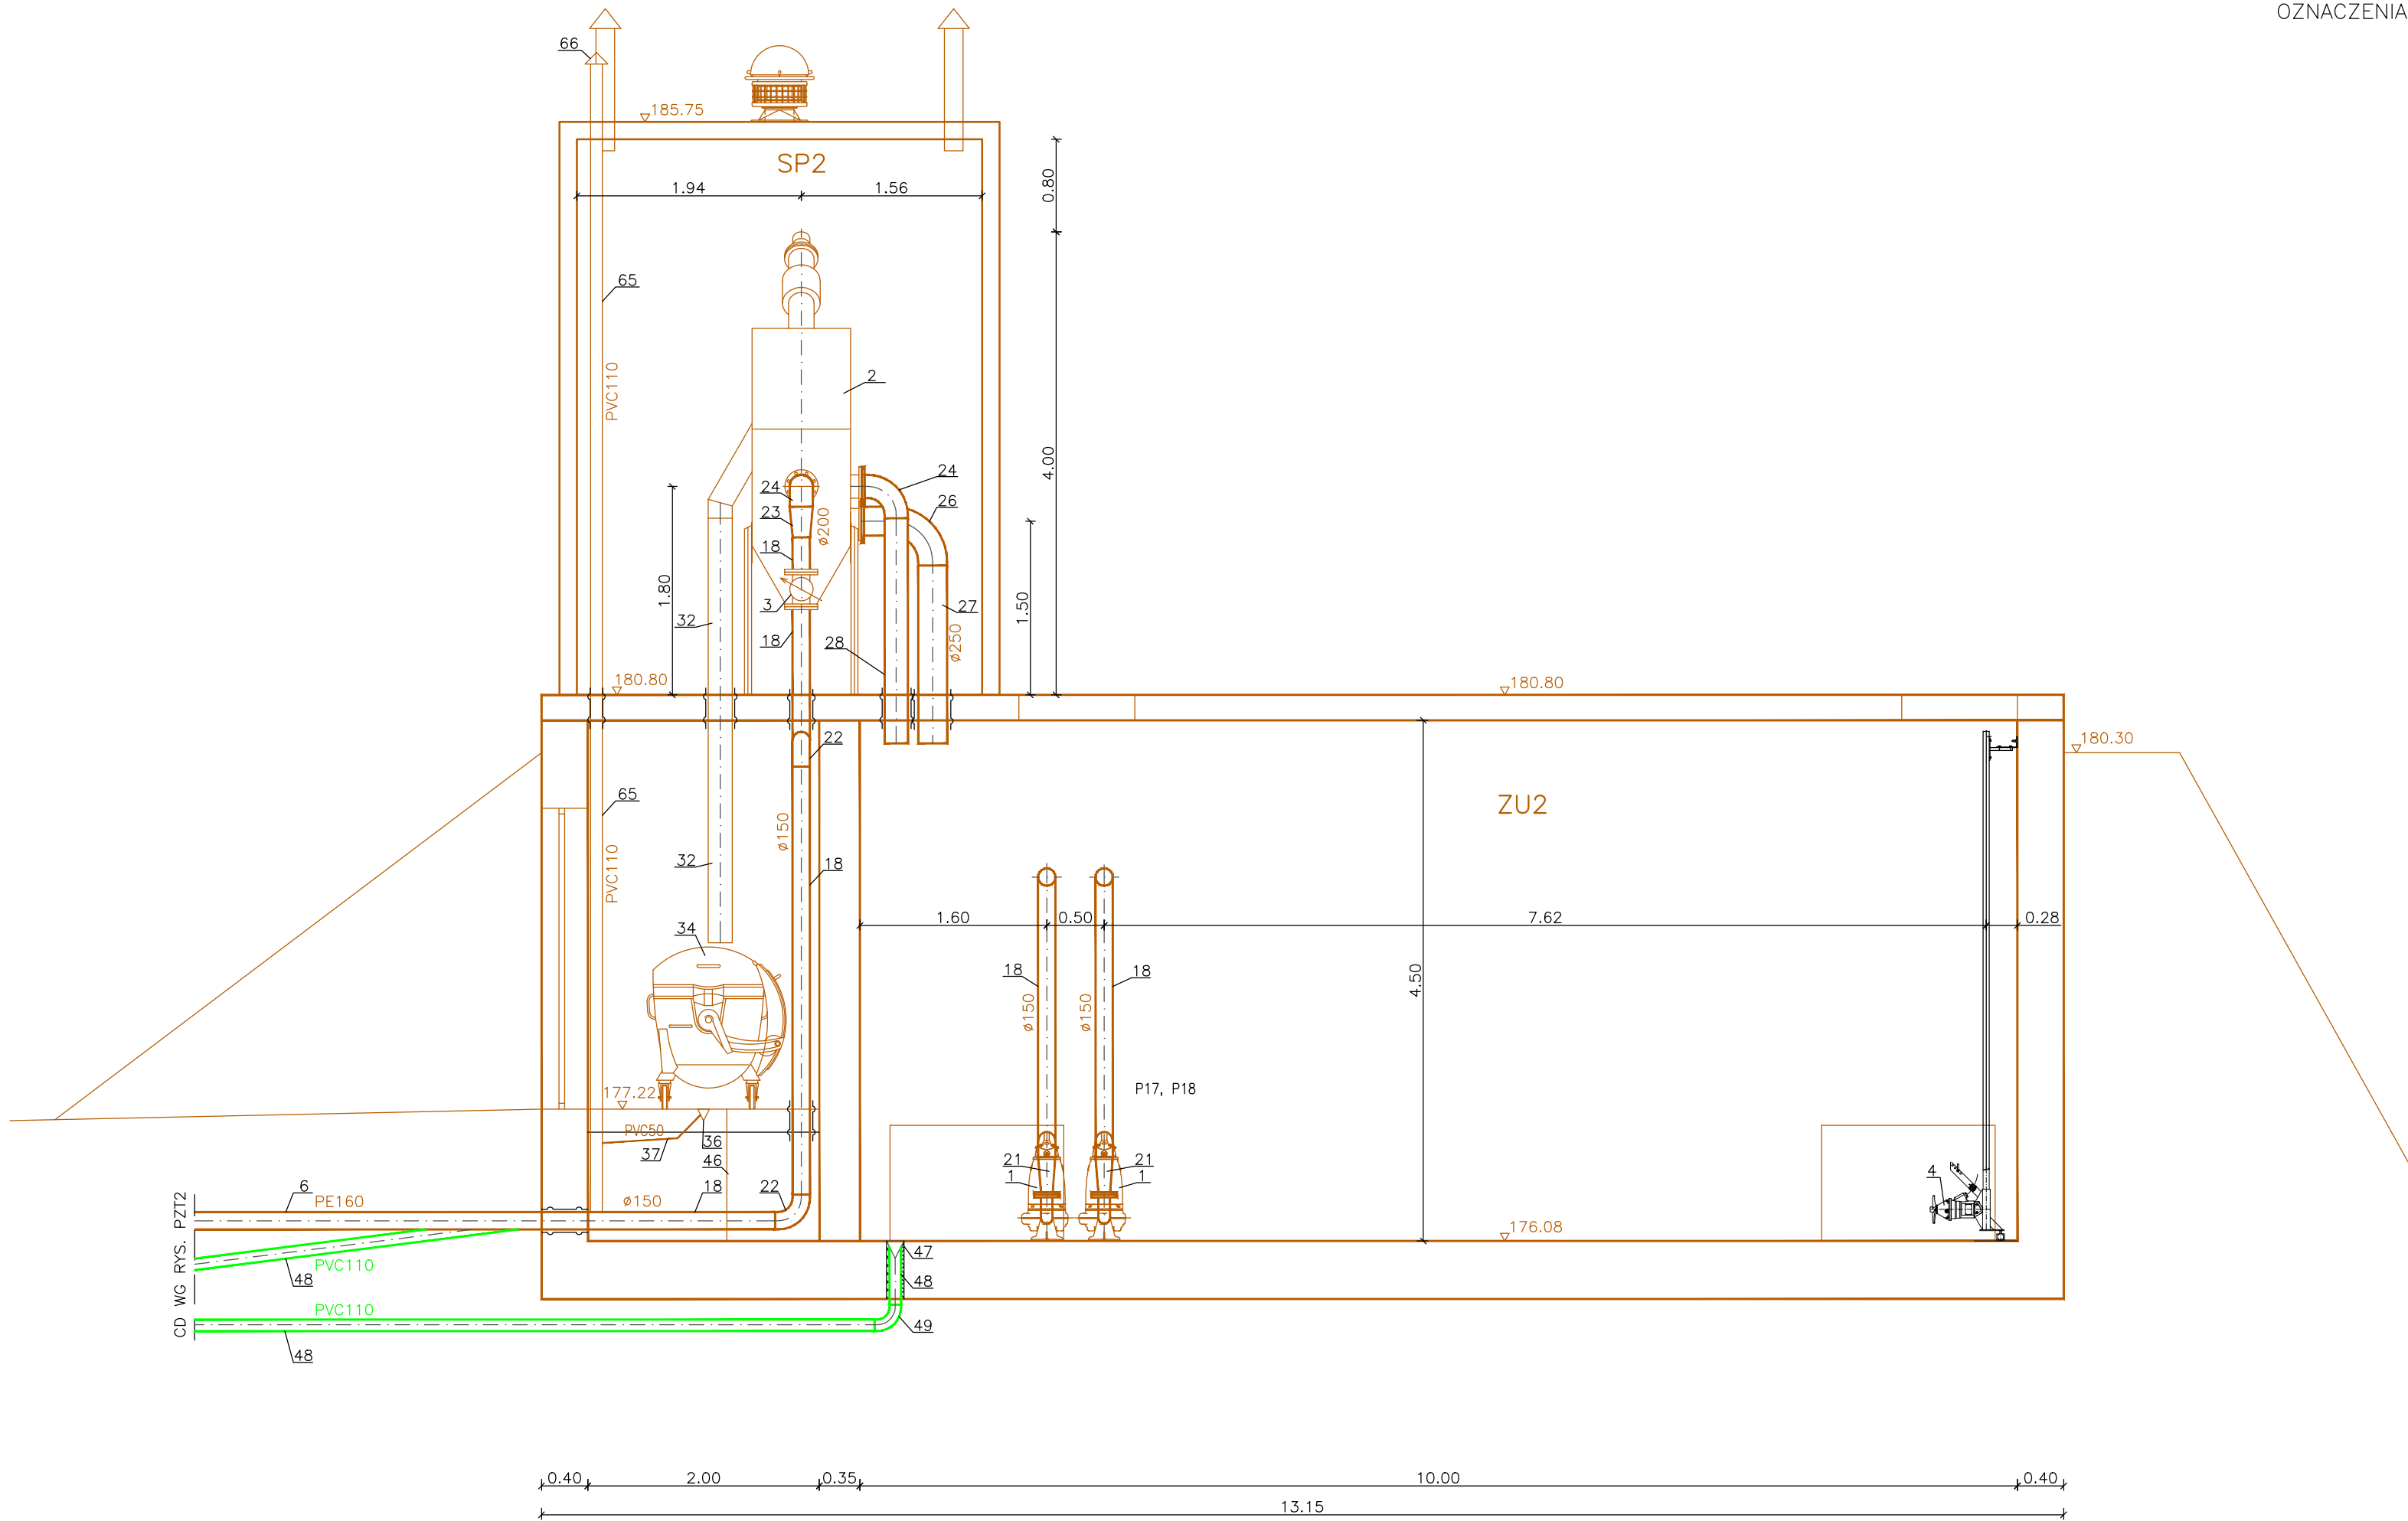

Zakład Usług Projektowych i Wykonawstwa Instalacji Sanitarnych PRO-IN-MAT 33-100 TARNÓW, UJEJSKIEGO 12, TEL. 627-26-37,621-08-66, e-mail: mmatyjewicz@poczta.okay.pl			
NAZWA I ADRES OBIEKTU BUDOWLANEGO: ROZBUDOWA OCZYSZCZALNI ŚCIEKÓW W PARTYNII DO Q=804m3/d O OBIEKTY: ZBIORNIK UŚREDNIAJĄCY WRAZ Z URZĄDZENIAMI, INSTALACJAMI WODOCIĄGOWYMI, KANALIZACYJNYMI I ELEKTROENERGETYCZNYMI ORAZ PLACEM MANEWROWYM PARTYNIA, DZIAŁKA NR 512/6, GMINA RADOMYSŁ WIELKI			
TYTUŁ: PRZEKRÓJ A-A			SKALA: 1:50
PROJEKTANT: mgr inż. MAREK MATYJEWICZ BUA-8346/132 I 169/88 Specjalność: Instalacyjno-inżynierska	DATA: 06.2017	PODPIS:	NR RYS.: IS.2
PROJEKTANT: mgr inż. GRZEGORZ PABJAN S-199/02 Specjalność: Instalacyjna	DATA: 06.2017	PODPIS:	NR STR.:

OZNACZENIA WG RYS IS1: