



Shup S1 - Rk 100x60x5

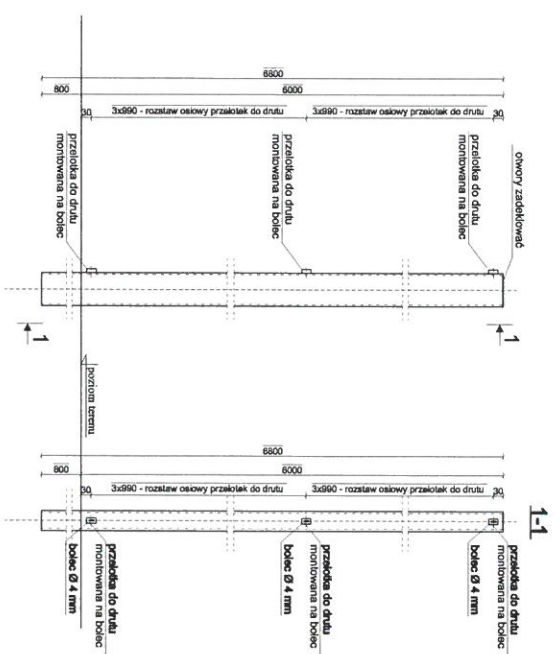

UWAGA!
1. Wymiary podano w milimetrach.
2. Wymiary XXX nie są w skali.

skala 1:10

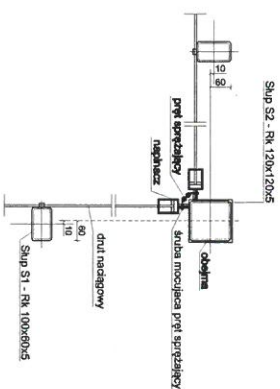


Ślup S2a - Rk 120x120x5 - podparty w dwóch kierunkach elementem 1 i elementem 2

Stal St3s
Elektroda ER146

Poprzeczki usztywniające - przeszło powtarzalne

6-6

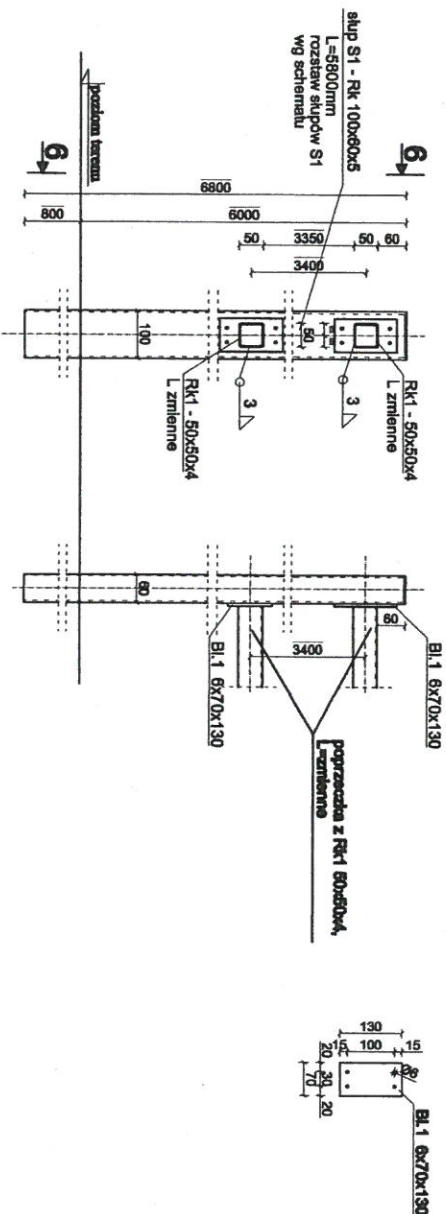

Stal St3s
Elektroda ER146

UWAGI

1. Wymiary podano w milimetrach.
2. Wymiary xxx nie są w skali.
3. Otwory w bl. 1 wykonać o średnicy \varnothing 6mm.
4. Blachę bl. 1 przymocować do słupków wkrętami samowierzącymi M4, 8x32/12.
5. Dla boku boiska (strona zachodnia) poprzeczki z RK1 o L=1990 mm - przeszło powtarzalne
Dla boku boiska (strona zachodnia) poprzeczki z RK1 o L=1916 mm - przeszło skrajne
Dla boku boiska (strona zachodnia) poprzeczki z RK1 o L=1960 mm - przeszło skrajne
Dla boku boiska (strona północna) poprzeczki z RK1 o L=1910 mm - przeszło powtarzalne
Dla boku boiska (strona północna) poprzeczki z RK1 o L=1980 mm - przeszło skrajne
Dla boku boiska (strona południowa) poprzeczki z RK1 o L=1985 mm - przeszło powtarzalne
Dla boku boiska (strona południowa) poprzeczki z RK1 o L=1950 mm - przeszło skrajne
6. Wymiary poprzeczek pomierzyć ostatecznie na montażu.


| | | | | | |
|---|--|--|--|--|--|
| | | inwest-Bau Biuro Projektowo-Budowlane 39-200 Dąbica ul. Kawczyńska 142 A | | tel. 0-14 68 18 350 fax. 0-14 68 19 349 | |
| Projektował: mgr inż. arch. Marek Kosiak | | podpis 1:10 | | Status 06.2015 | |
| Opracował: Maciej Litwin | | podpis | | Data 06.2015 | |

Szczegół A

skala 1:20

PRZEKRÓJ PRZEZ
NAWIERZCHNIĘ BOISKA

obrzeże betonowe
8x30 cm

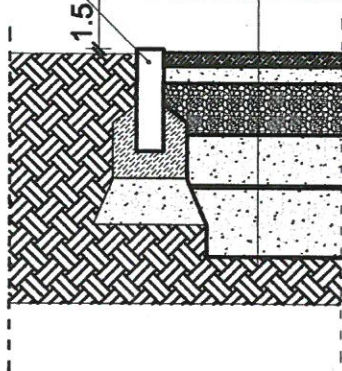

| | |
|---------|--|
| 4-14 cm | Asfaltobeton spadkowy impregnowany impregnatem do nawierzchni betonowych, np. BRUKSEAL |
| 3 cm | Podsypka piaskowa |
| 10 cm | Kruszywo kamienne łamane (niewapienne) frakcja 0-31,5 mm, $Id=0,7$ |
| 15 cm | Kruszywo kamienne łamane (niewapienne) frakcja 16-63 mm, $Id=0,7$ |
| 15 cm | Kruszywo niesortowane $Id=0,6$ |
| | Geotkanina np. WIGOLEN 106F |
| 20 cm | Pospółka wwalcowana w grunt rodzimy |
| | Grunt rodzimy |



Inwest-Bau
Biuro Projektowo-Budowlane
39-200 Dębica ul. Kawęczyńska 142 A

tel. 0-14 68 16 380
fax. 0-14 68 16 349

Nazwa i adres inwestycji:

Nr projektu
06/2015

Temat rysunku:
Przekrój przez nawierzchnię boiska

Branża:
konstrukcja

Nr rysunku
K-5

Projektował mgr inż. arch. Marek Kryniak
UW 00007000

podpis

Skala
1:20

Opracował Maciej Litwin

podpis

Data
05.2015