


RZUT PŁYTY STROPOWEJ 1:25

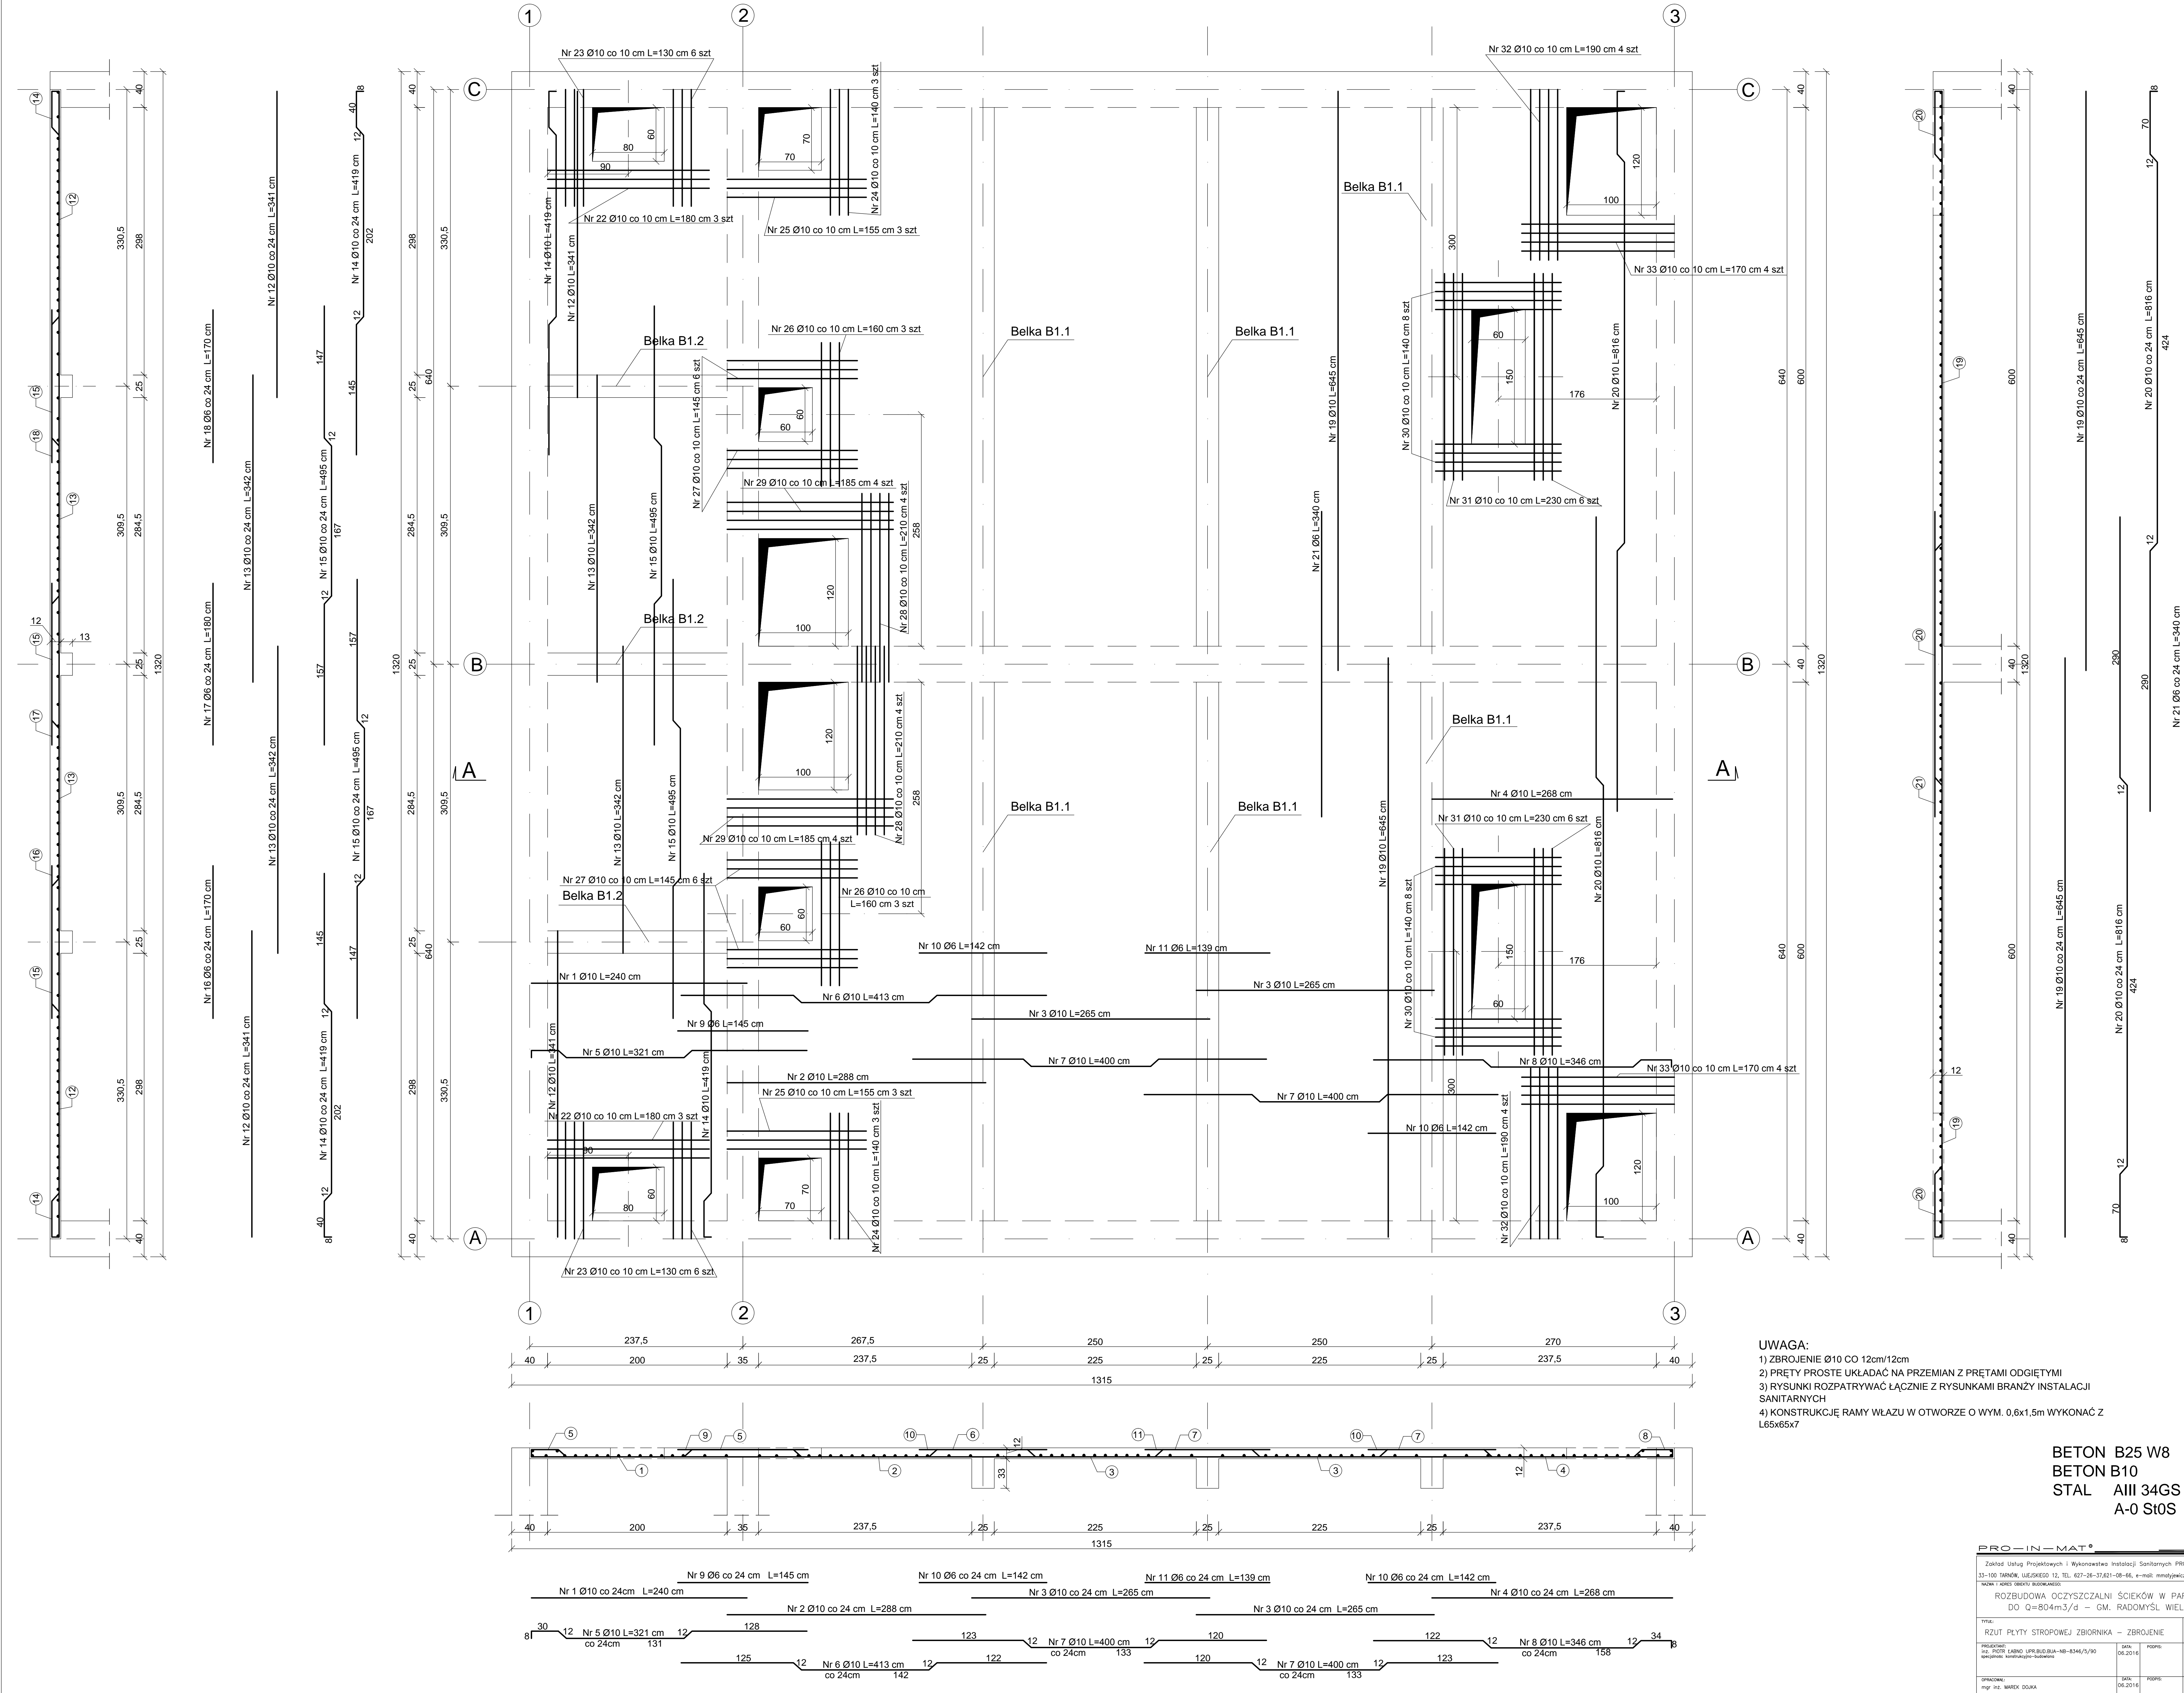

UWAGA:
1) ZBRÓJENIE Ø10 CO 12cm/12cm
2) PRĘTY PROSTE UKŁADAĆ NA PRZEMIAN Z PRĘTAMI ODGIĘTymi
3) RYSUNKI ROZPATRYWAĆ ŁĄCZNIE Z RYSUNKAMI BRANŻY INSTALACJI SANITARNYCH
4) KONSTRUKCJĘ RAMY WŁAZU W OTWORZE O WYM. 0,6x1,5m WYKONAĆ Z L65x65x7

BETON B25 W8
BETON B10
STAL AIII 34GS
A-0 St0S

PRO-IN-MAT®			
Zakład Usług Projektowych i Wykonawstwa Instalacji Sanitarnych PRO-IN-MAT			
13-100 TARNÓW, UL. SKŁĘPO 12, TEL. 627-26-37, 621-08-66, e-mail: mmaty@proinmat.pl, poczta@proinmat.pl			
ROZBUDOWA OCZYSZCZALNI ŚCIEKÓW W PARTYNII DO Q=804m ³ /d – GM. RADOMYŚL WIELKI			
Tytuł:	RZUT PŁYTY STROPOWEJ ZBIORNIKA – ZBRÓJENIE		Skala:
PROJEKTOWAŁ:	12.05.2016	PROJEKTOWAŁ:	12.05.2016
OPRACOWAŁ:	12.05.2016	OPRACOWAŁ:	12.05.2016
mgr inż. Marek Góral		mgr inż. Marek Góral	