


PRZEKRÓJ A-A OCZYSZCZALNI ŚCIEKÓW
Skala 1:50

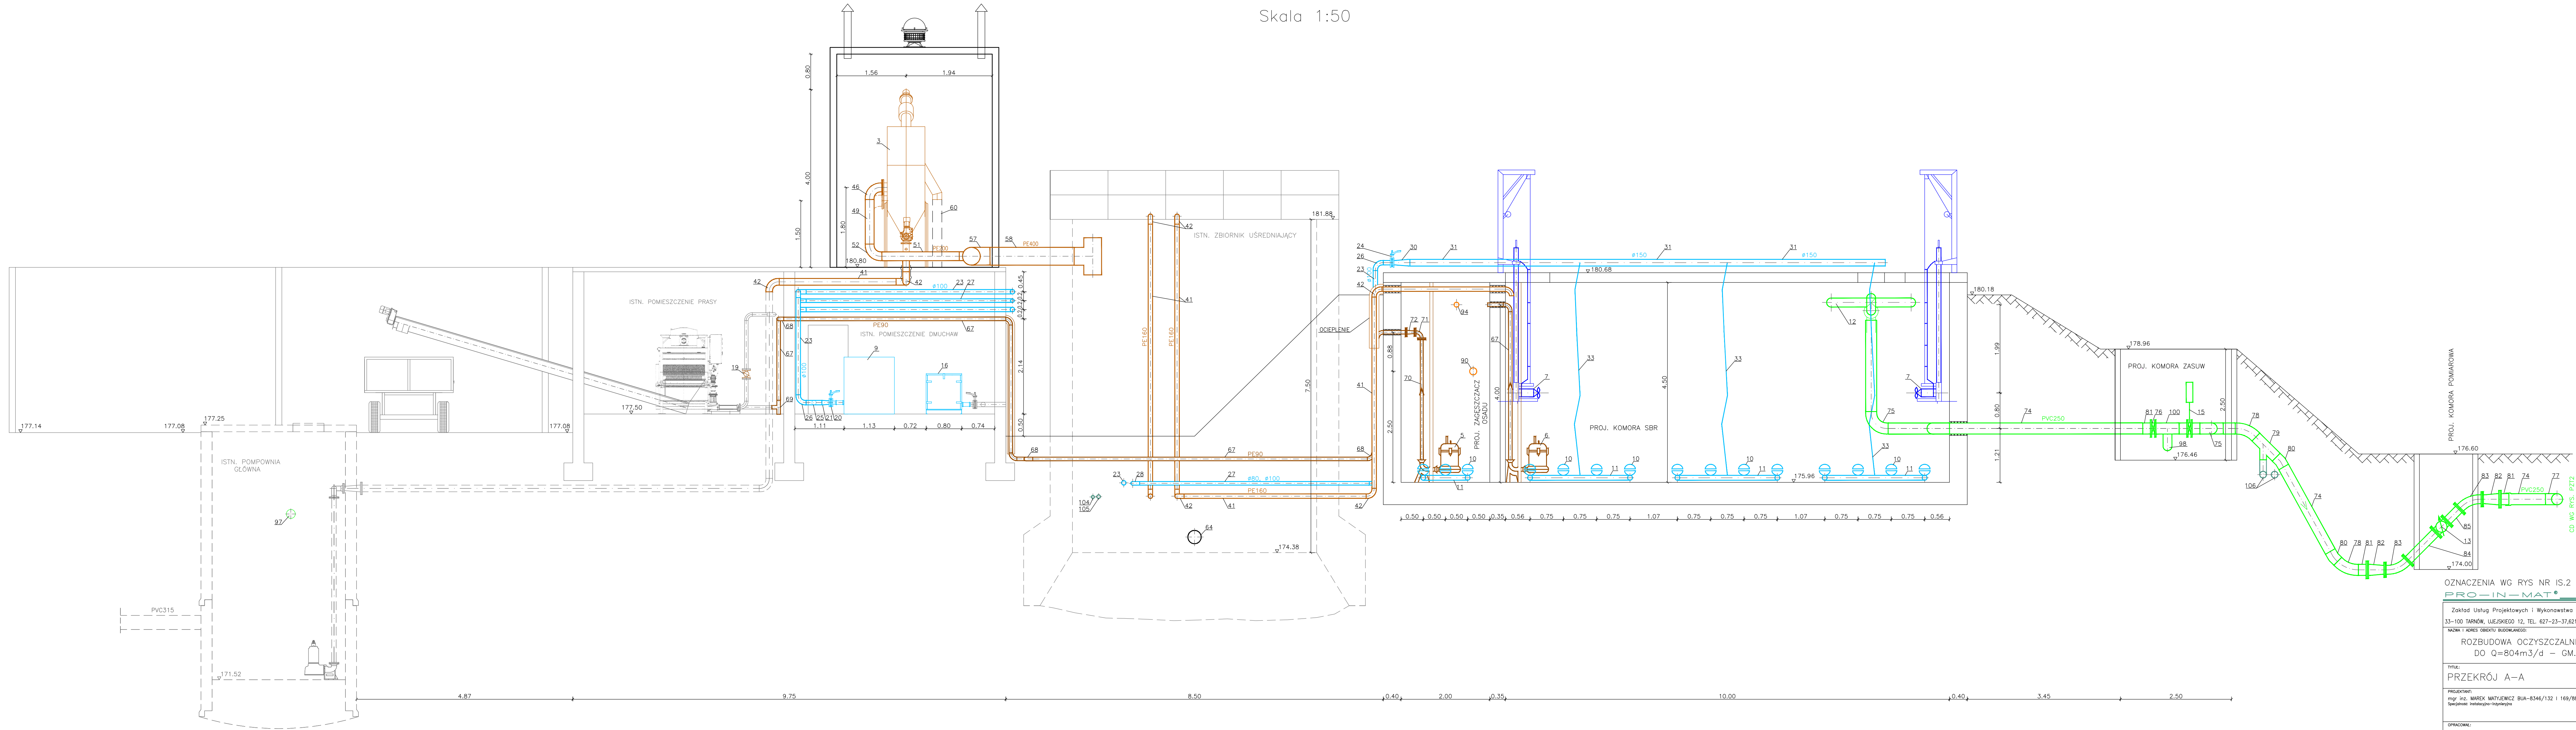

OZNACZENIA WG RYS NR IS.2			
PRO-IN-MAT®			
Zakład Usług Projektowych i Wykonawstwa Instalacji Sanitarnych PRO-IN-MAT®			
33-100 TARNÓW, UL. SKŁEPO 12, TEL. 627-23-37, 621-08-66, e-mail: mmatyjewicz@poczta.onet.pl			
NAZWA I ADRES OBIEKTU BUDOWLANEGO:			
ROZBUDOWA OCZYSZCZALNI ŚCIEKÓW W PARTYNIE			
DO Q=804m³/d - GM. RADOMYŚL WIELKI			
TYTUŁ:		SKALA:	
PRZEKRÓJ A-A		1:50	
PROJEKTANT:		DATA:	
mgr inż. MAREK MATYJEWICZ BUA-8346/132 I 169/88		06.2016	
Specjalność: Instalacje inżynierskie		NR RYS:	
		IS.4	
OPRACOWAŁ:		DATA:	
mgr inż. JACEK SZOSTEK		06.2016	
		NR STR:	