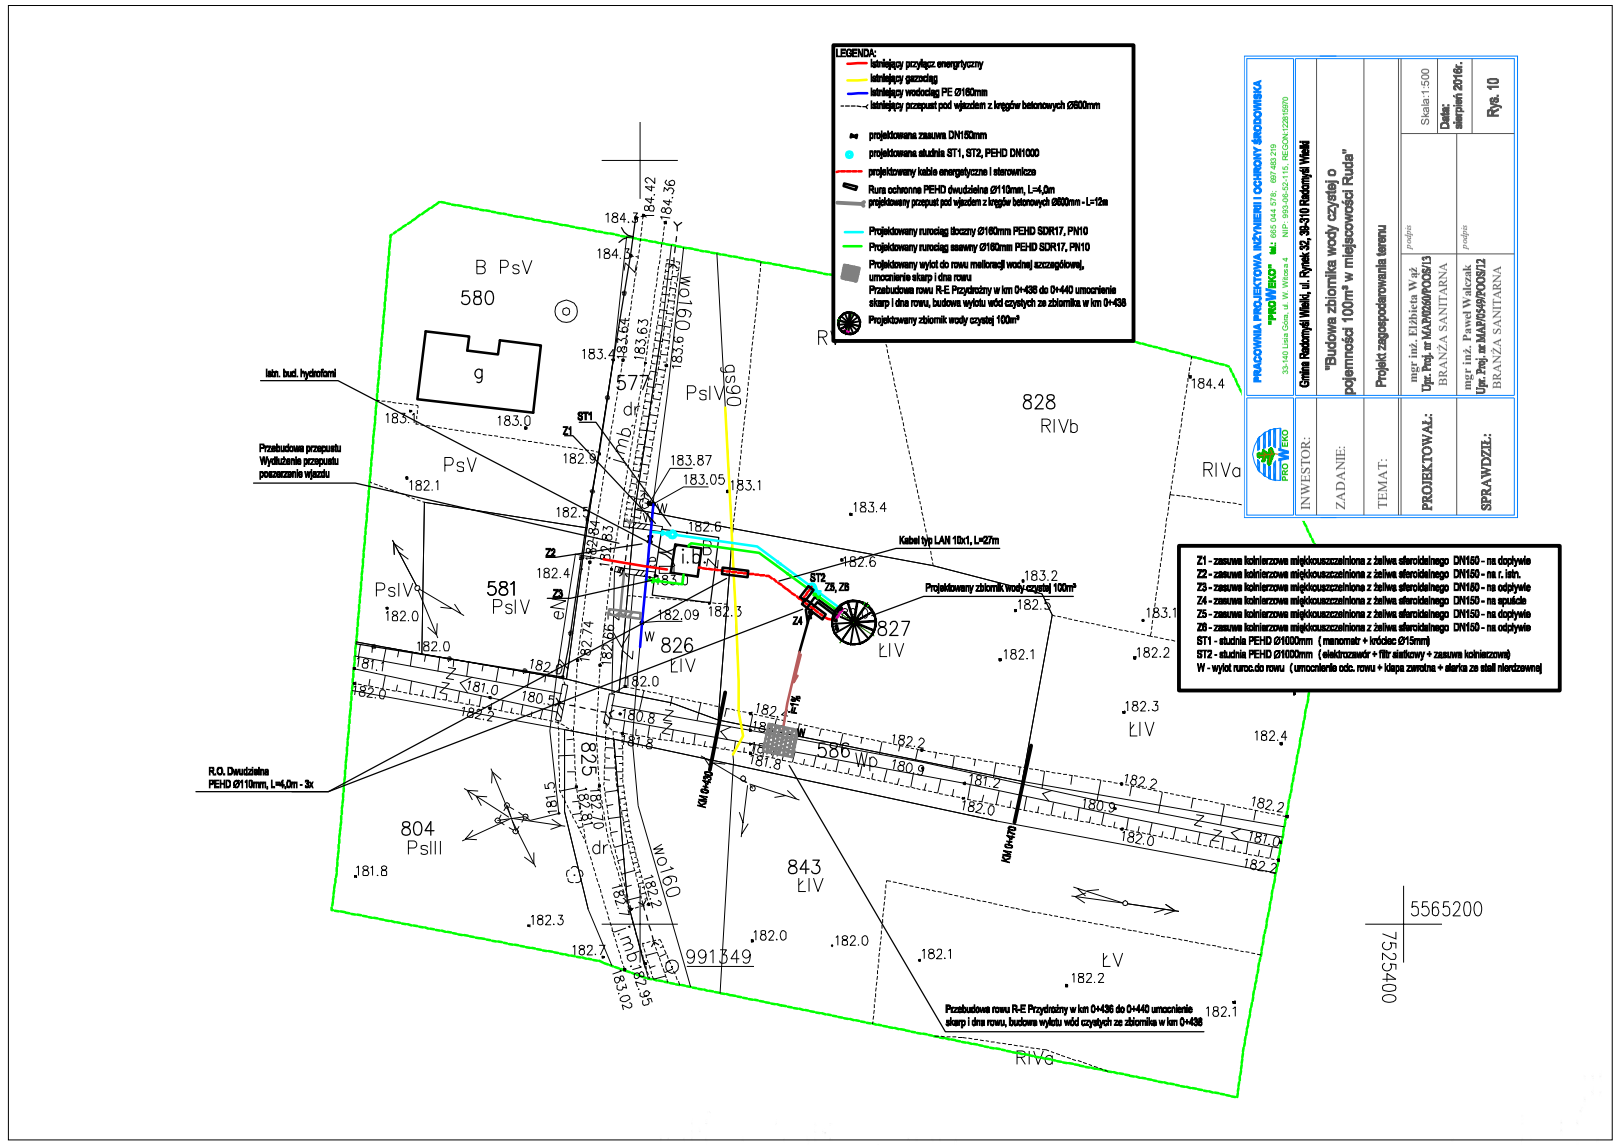

MAPA DO CELÓW PROJEKTOWYCH			
Oznaczenie kancelaryjne zgłoszenia pracy geodezyjnej		G0.6642.JJ.159.2016	
Nr arkusza mapy		7.129.24.21.4	
Skala mapy	1:1000	Data opracowania mapy	19.05.2015 r.
Miejscowość	Ruda	nr działki	826, 827
Jednostka ewidencyjna		identyfikator	181108_5
		nazwa	Radomyśl Wielki - obszar wiejski
Obręb ewidencyjny		identyfikator	181108_5.0084
		nazwa	Ruda
Nazwa układu współrzędnych		prostokątnych płaskich	2000/7
		wysokości	Kronsztadt 86
Oznaczenie granic obszaru, który był przedmiotem aktualizacji		— — — —	
Oznaczenie i informacje o służebnościach gruntowych mających wpływ na zagospodarowanie gruntów zlokalizowanych w granicach projektowanej inwestycji		Charakter planowanej inwestycji nie wpłynie na sposób zagospodarowania gruntów objętych mapą do celów projektowych. Mapę sporządzono bez ustalenia służebności gruntowych	
Oznaczenie i symbol konturu użytku gruntowego, który nie jest ujawniony w bazie danych ewidencji gruntów i budynków			

USŁUGI GEODEZYJNE
mgr inż. ROMAN STANUSZEK
33-100 Tarnów, ul Główna 26
TEL: (014) 656-36-08, 622-43-55
e-mail: geodezjastanuszek@interia.pl
Kom. 0605-352-680

GEODETA UPRAWNIONY
mgr inż. Roman Stanuszek
Nr upr. 9165

nr uprawnień 9165, zakres I

Powiatowej, że niniejszy dokument został opracowany w wyniku prac geodezyjnych i kartograficznych, których rezultaty zawiera operat techniczny wpisany do ewidencji materiałów państwowego zasobu geodezyjnego i kartograficznego
STAROSTA POWIATU MIELECKIEGO
Identyfikator ewidencyjny P.1811.2016.2370
Data wpisania do ewidencji 05 LIP. 2016
z up. STAROSTY
mgr inż. Iwona Mojek
Inspektor

USŁUGI GEODEZYJNE
mgr inż. ROMAN STANUSZEK
33-100 TARNÓW, ul. Główna 26
tel. 14 656 36 08, 14 622 43 55
kom. 605 352 680
REGON 850156221 NIP 873-124-67-19

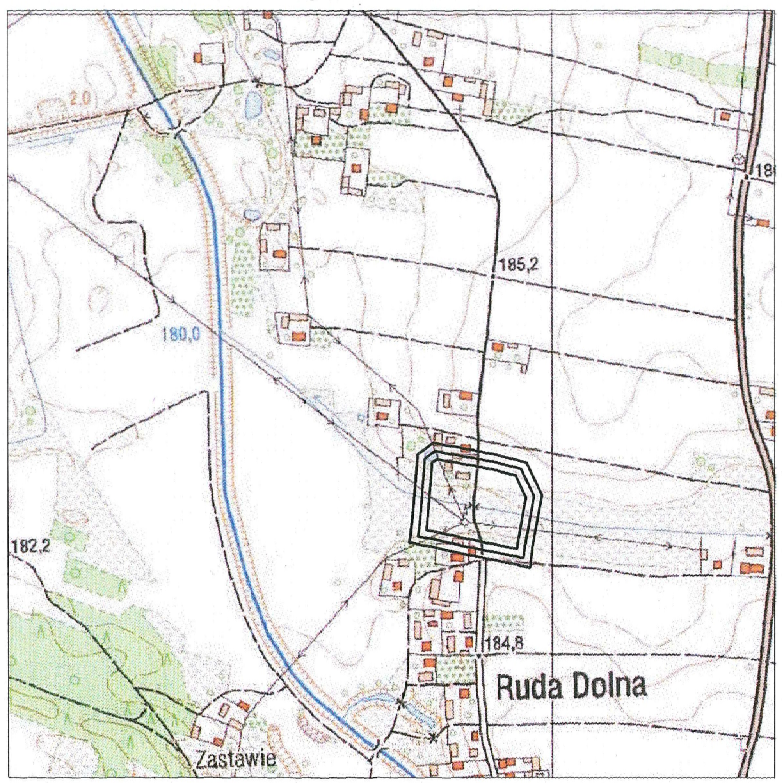

ORIENTACJA Skala 1:10000